


GRUNNMYND 4. HÆÐAR

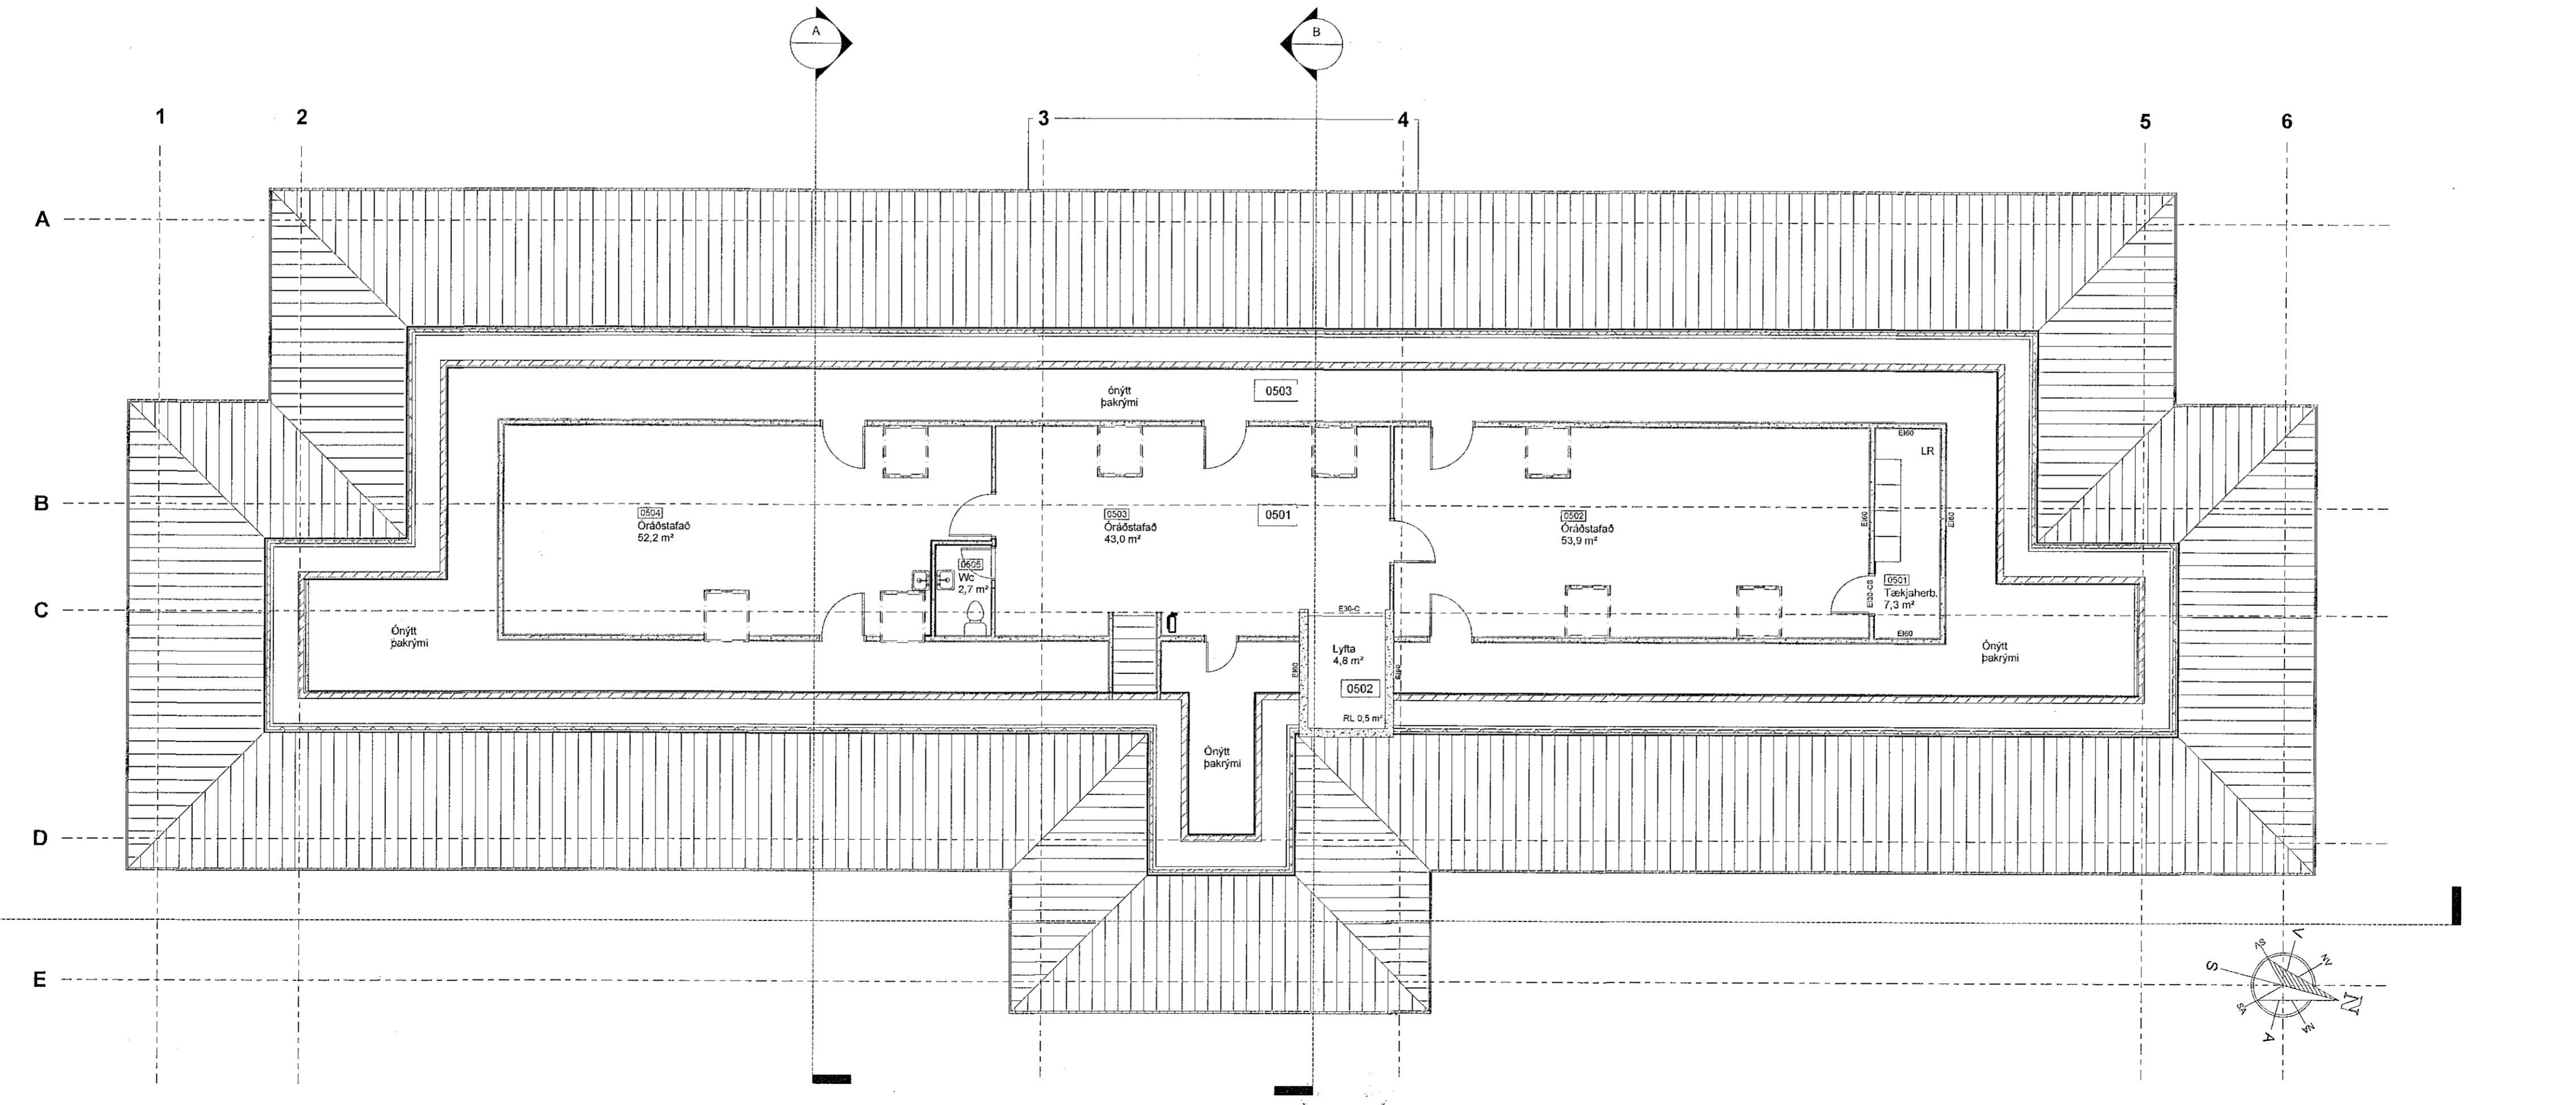

GRUNNMYND 5. HÆÐAR

D:  
C:  
B:  
A:  
BREYTINGAR: \_\_\_\_\_ DAGS: \_\_\_\_\_

5HS  
15.02.22  
HEILBRIGDISEFTIRLIT  
HAFNARFJÁRDAR-  
OG KÓPAVOGSSVÆÐIS  
Gangvegir 5 - Höfuðfari  
*Sóluinn Þjórvaldsson*  
Digitally signed by  
Sóluinn Þjórvaldsson  
DN: cn=Sóluinn Þjórvaldsson, o=Þjórvaldsson, ou=Þjórvaldsson, email=soluinn@thjorvaldsson.is, c=IS  
Reason: I am the author of this document.  
Date: 2022.02.11 10:22

SÓLVANGUR SÓLVANGSVEGI 2 HAFNARFIRÐI  
NÚVERANDI BYGGING  
BREYTINGAR  
GRUNNMYND 4 HÆÐ  
OG 5 HÆÐ

VERK: 1916  
KVARDI: 1:100  
DAGS: 29.01.2021  
TEIKN: JÞ/ÞB/ÖS  
SKRÁ: 1906-Solvangur.dwg

**ÚTI INNI**  
**ARKITEKTAR**  
ÞINGHOLTSSTRÆTI 27 101 REYKJAVÍK  
SÍMAR 5527660 & 5627660 FAX 5527661  
NETFANG [u@u.is](mailto:u@u.is) VEFFANG [www.u.is](http://www.u.is)  
BALDUR Ó. SVAVARSSON ARKITEKTAR FÁI  
120357-5149  
JÓN ÞÓR ÞORVALDSSON ARKITEKTAR FÁI  
021256-7579 **A-103**