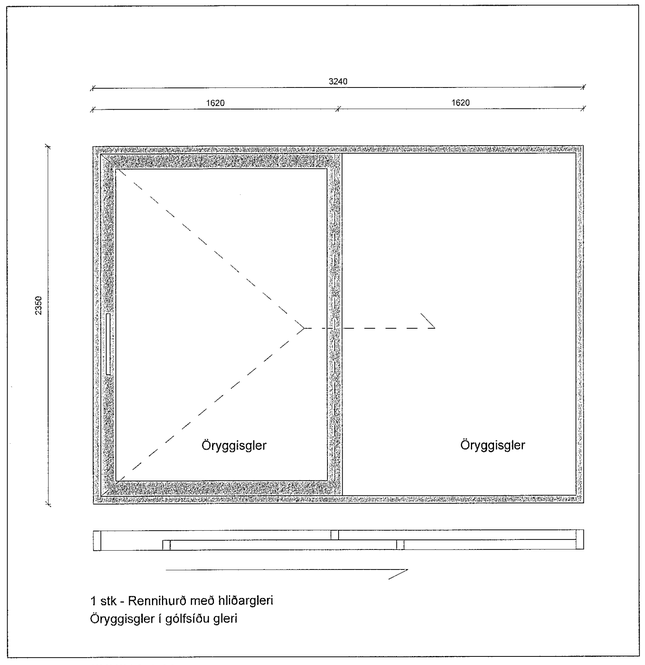

GLUGGATEIKNING 1:20

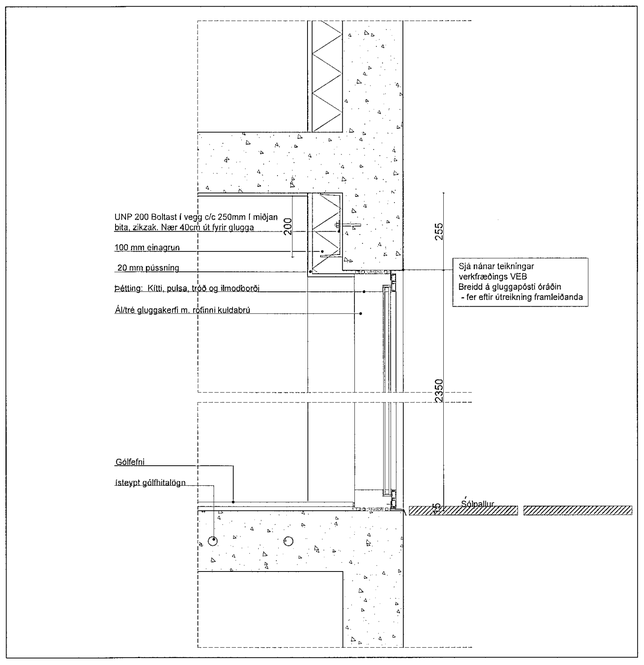

GLUGGADEILI 1:10

Samþykkt þann
25. MAÍ 2022
Byggingarfulltrúinn í Hafnarfirði

SKÝRINGAR :

Rennihurð verður úr gegnheilu áli með rofinni kuldabrú.
Litur glugga þ.e. álkerfis er RAL 7021
Litur pósta og karmar (þ.m.t. opnanleg fög) að innanverðu skulu samlit þ.e. RAL 7021.

Rúður í gólfsíðum gluggum skulu vera með innra byrði úr samlímdu öryggisgleri sbr. byggingareglugerð.

Málsetningar glugga eru steypumál
Því þarf framleiðandi að draga frá gefnu máli fúgu 10-15 mm vegna frágangs og festinga.
Gluggaframleiðandi/verktaki skal sannreyna mál á byggingarstað áður en smíði hefst og leggja fram framleiðsluteikningar af gluggum til samþykktar, áður en smíði hefst

Vegið meðaltal U-gildis glugga. -karma og glers skal vera
2.0 W/m2k

Framleiðandi ber ábyrgð á að styrkur pósta, karma og glers sé í samræmi við íslenskar aðstæður og kröfur. Leggja þarf fram útreikninga þar um

C:

B:

A:

BREYTINGAR: DAGS:

VERKTEIKNING

BLIKAÁS 44, HAFNARFJÖRÐUR

VERK:	BLIKA44
KVARÐI:	1:20/1:10
DAGS:	24.05.22
TEIKN:	BDB
SAMÞYKKT:	BÓS

GLUGGAR & DEILI

ÚTI **INNI**

A R K I T E K T A R

ÞINGHOLTSSTRÆTI 27 101 REYKJAVÍK
SÍMAR 5527660 & 5627660 FAX 5527661
NETFANG ui@ui.is
VEFFANG http://www.ui.is

BALDUR Ó. SVAVARSSON ARKITEKTAR FAÍ
120357-5149

JÓN ÞÓR ÞORVALDSSON ARKITEKTAR FAÍ
021256-7579

A-200