


Samþykkt þann
06. október 2021
Byggingafulltrúi í Vöðvarfirði

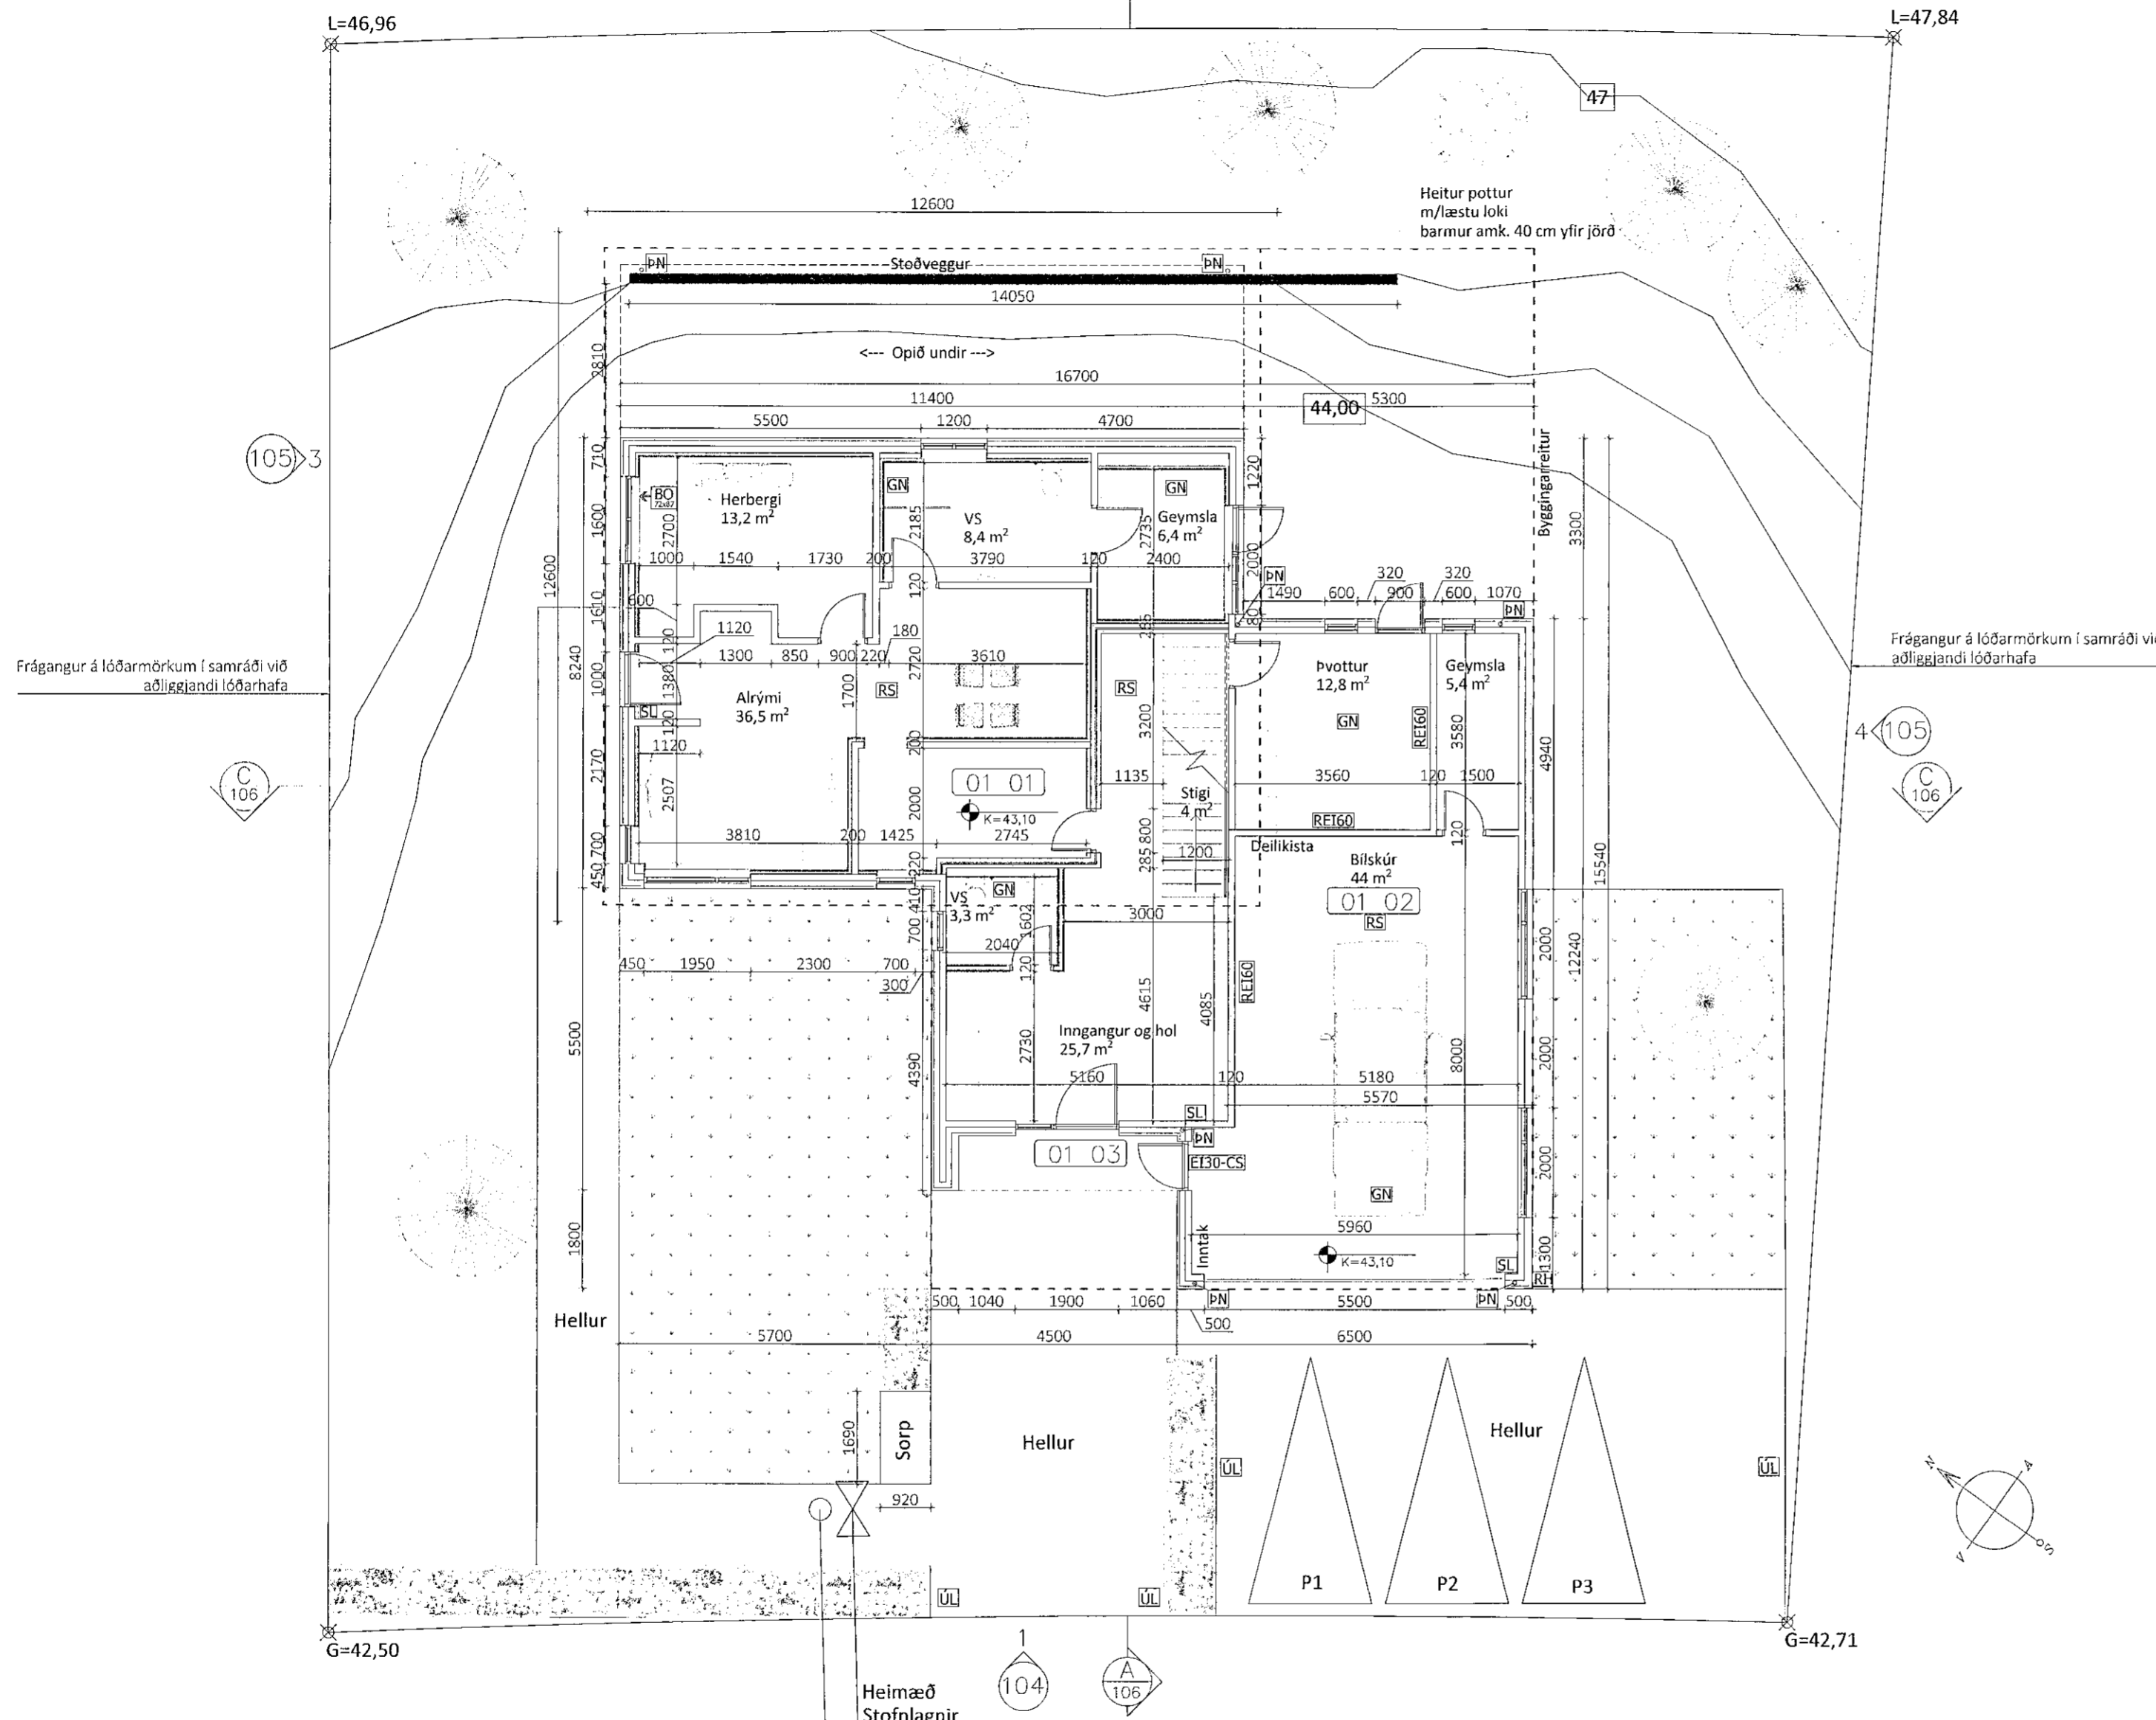

Frágangur á lóðarmörkum í samráði við aðilleggjandi lóðarhafa

Frágangur á lóðarmörkum í samráði við aðilleggjandi lóðarhafa

1. HÆÐ
1:100

Heimæð
Stofnlagnir

SHS
21.09.2021

Helgi Kjartansson Byggingartækni fræðingur Hvammur 1b - 845 Flóðir kt. 030270-5419 - s: 617-5377 netf: helgikjartansson@gmail.com				Verkefni Völuskarð 32, Hafnarfjörður 221 Einbýli Aðaluppdráttur
Dags. 07.09.2021	Telkn. Nr. 102	Mkv. 1:100 @ A2	Skrá .dwg	Grunnmynd 1. hæðar
Breyting dags eðli breytingar				Aðalhöfundur Ragnar Kaspersen
				Sáttmál

Ragnar Kaspersen