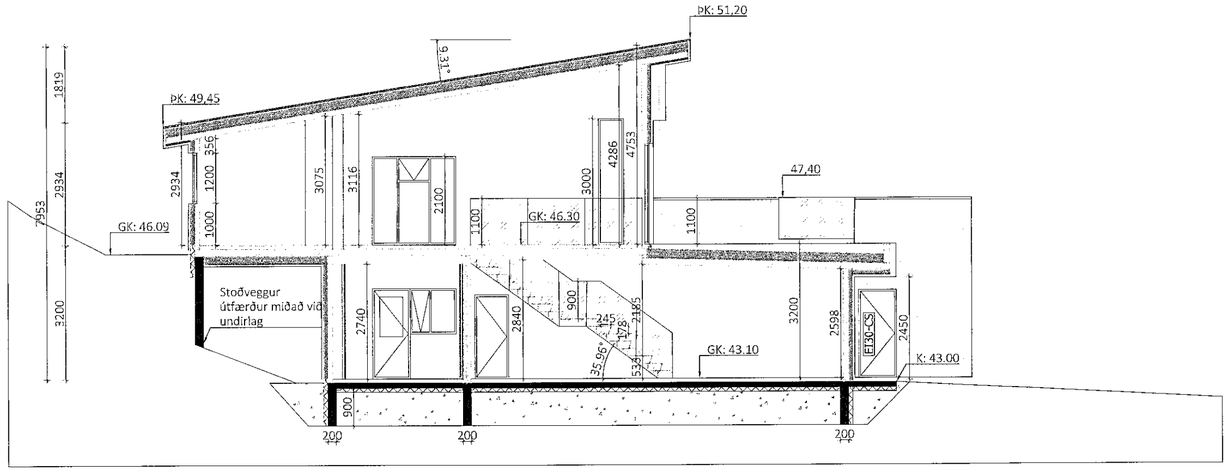

A Snið A–A
1:100

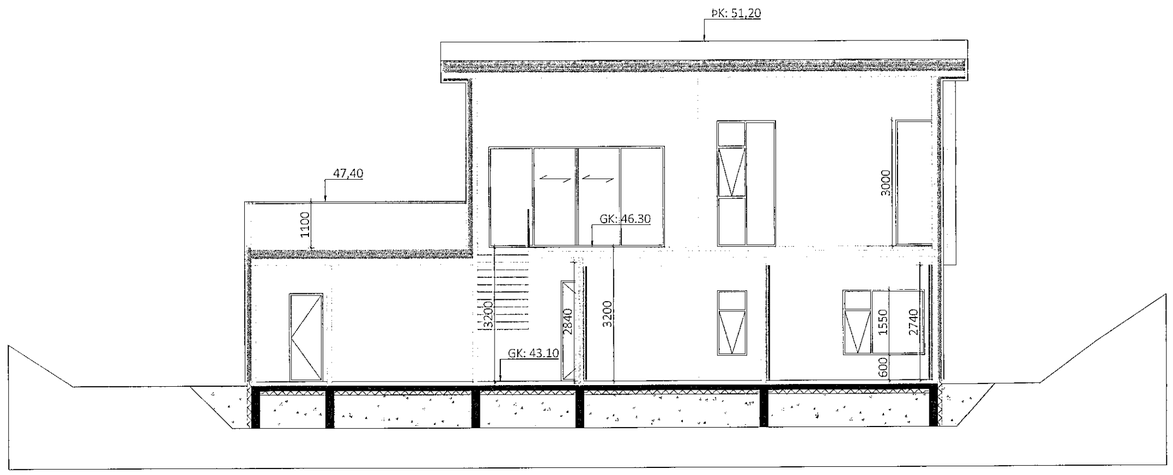

B Snið B–B
1:100

Samþykkt þann
06. okt 2021
Byggingarfulltrúi í Hafnarfirði

SHS
21.09.2021

Helgi Kjartansson Byggingartæknifræðingur
Hvammur 1b - 845 Flúðir
kt. 030270-5419 - s: 617-5377
netf: helgikjartansson@gmail.com

Verkheiti
Völuskarð 32, Hafnarfjörður 221
Einbýli Aðaluppdráttur

Snið A-A og B-B

Dags.	Teikn. Nr.	Mkv.	Skrá
07.09.2021	106	1:100 @ A2	.dwg

Breyting	dags	eðli breytingar

Aðalhönnuður
Ragnar Kaspersen

Samþykkt