


skýringar:

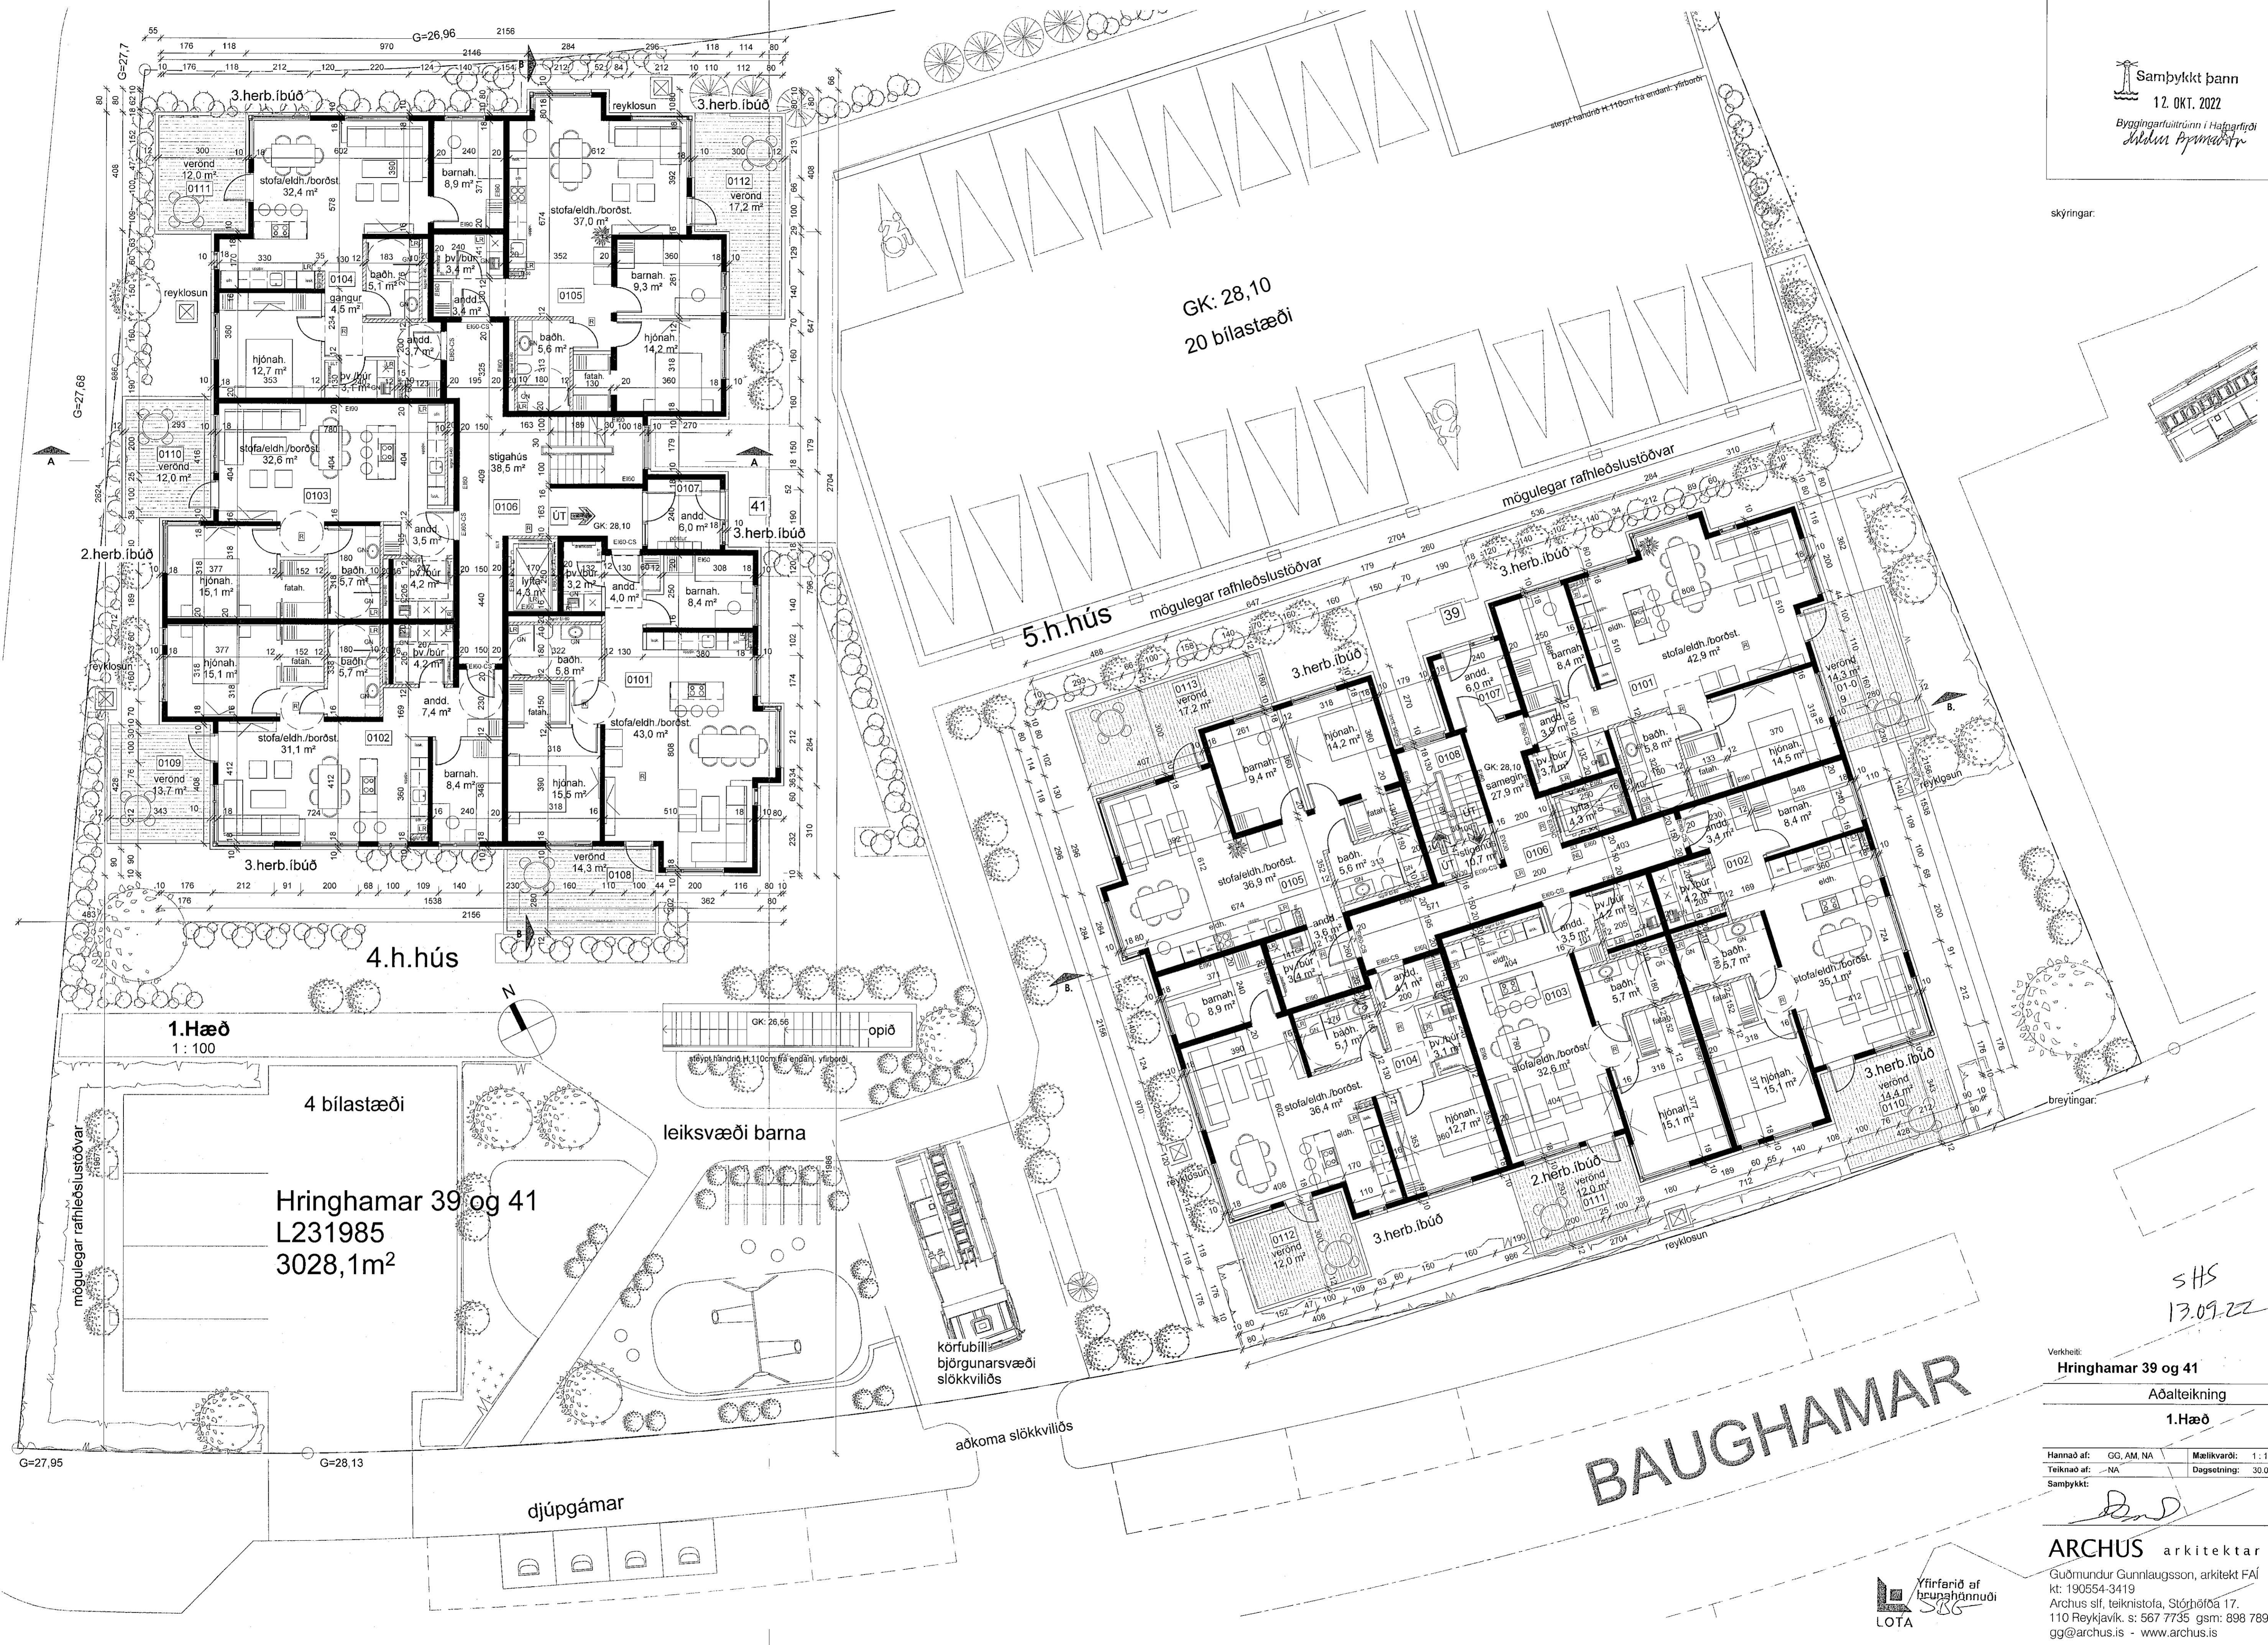

GK: 28,10  
20 bílastæði

1. Hæð  
1 : 100

Hringhamar 39 og 41  
L231985  
3028,1m<sup>2</sup>


BAUGHAMAR

S HS  
13.09.22

Verkefni:  
Hringhamar 39 og 41  
Aðalteikning  
1. Hæð

Hannað af:	GG, AM, NA	Mælikvæði:	1 : 100
Teiknað af:	NA	Dagsetning:	30.08.2022
Samþykkt:			

ARCHUS arkitektar  
Guðmundur Gunnlaugsson, arkitekt FAI  
Ít: 190554-3419  
Archus sif, teiknistola, Stórhöfða 17,  
110 Reykjavík. s: 567 7735 gsm: 898 7894  
gg@archus.is - www.archus.is

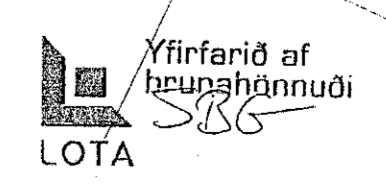

A02  
Bláskauti: A1