


skýringar:



Austur
1 : 100

breytingar:

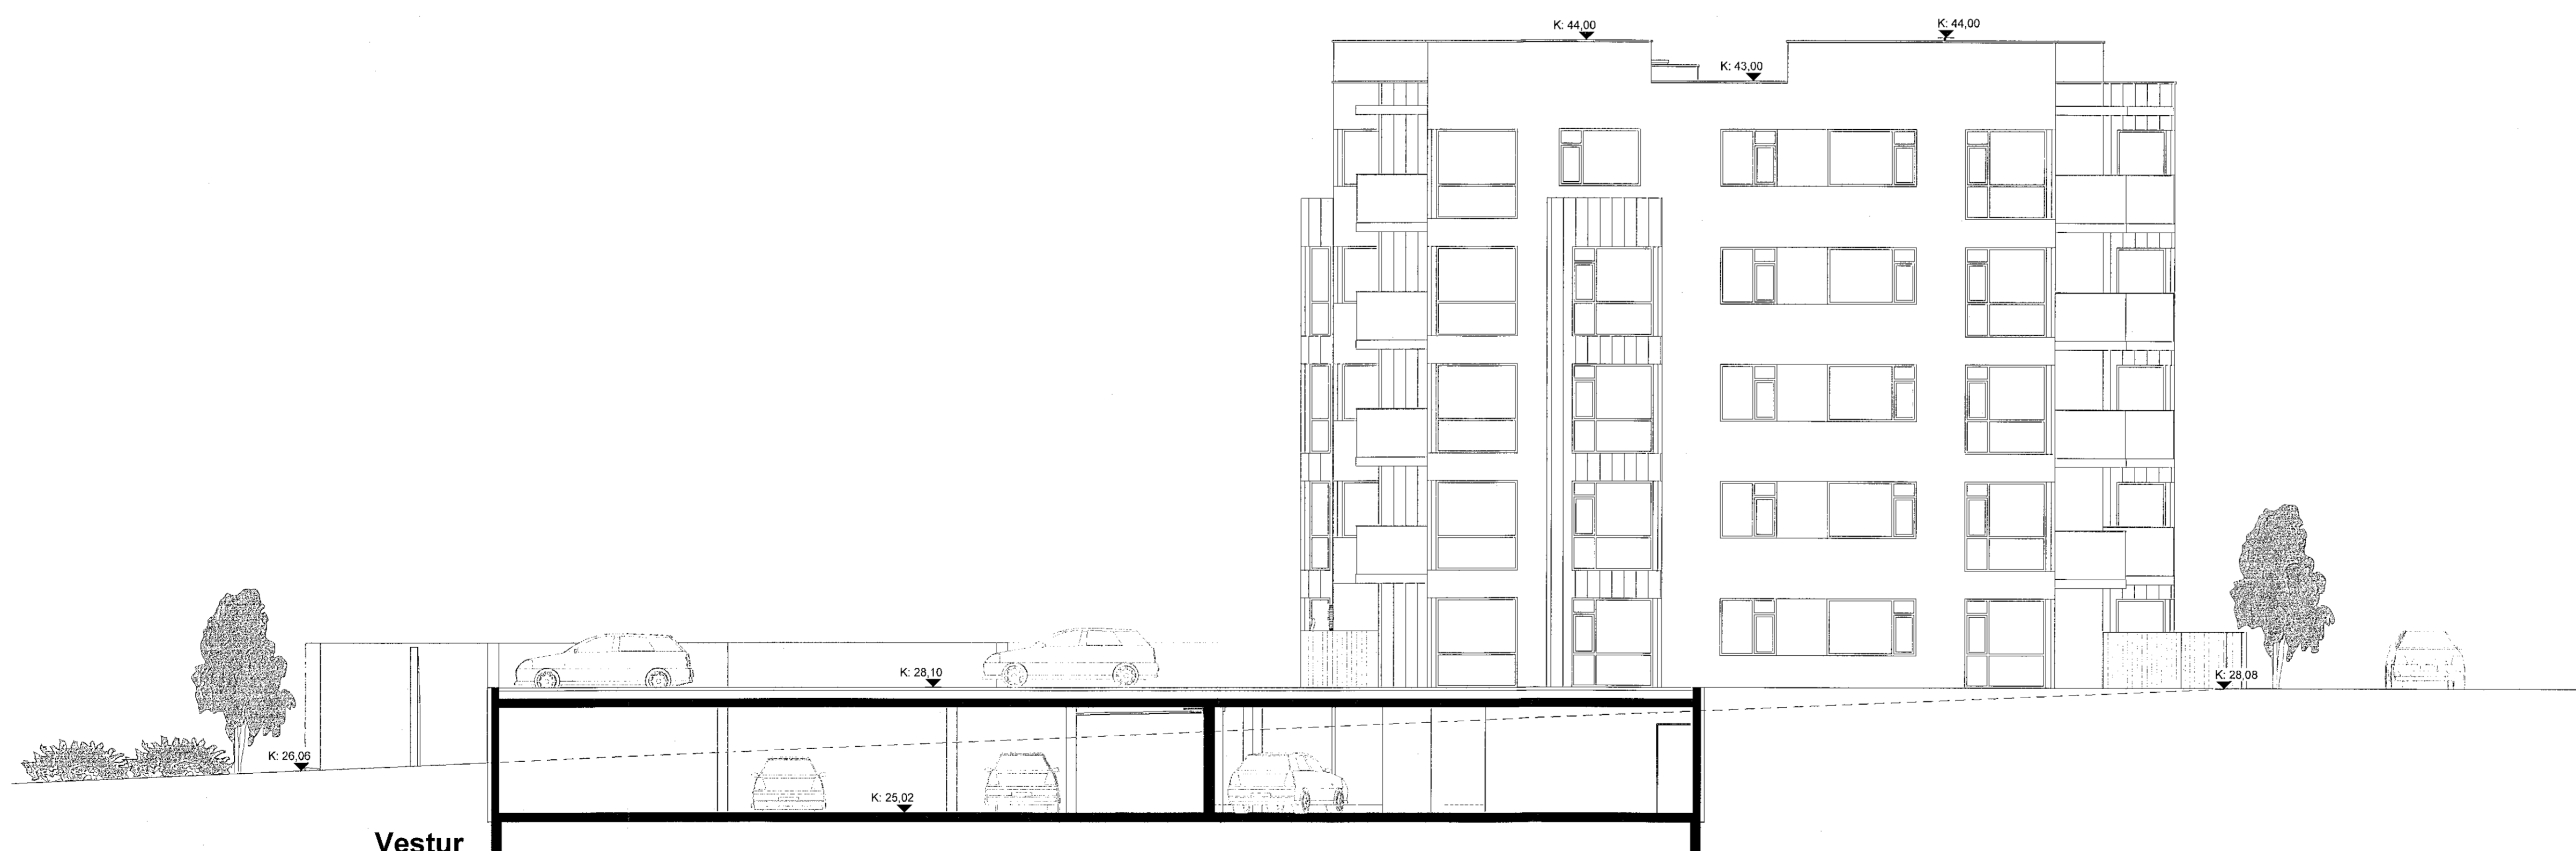

Vestur
1 : 100

SHS
13.9.22

Verkefni:
Hringhamar 39 og 41

Aðaltekning

Útlit

Hannað af:	GG, AM, NA	Málkvarði:	1 : 100
Teiknað af:	Author	Dagsetning:	30.08.2022
Samþykkt:			

ARCHUS arkitektar

Guðmundur Gunnlaugsson, arkitekt FAÍ
kt: 190554-3419
Archus s/f, Leiknistofa, Stórhöfða 17,
110 Reykjavík. s: 567 7735 gsm: 898 7894
gg@archus.is - www.archus.is

Yfirfarið af
heyringarmannuði
SÍG
LOTA

A11
Númer

Blasáttir: A1