


skýringar:



Norður  
1 : 100

Suður  
1 : 100

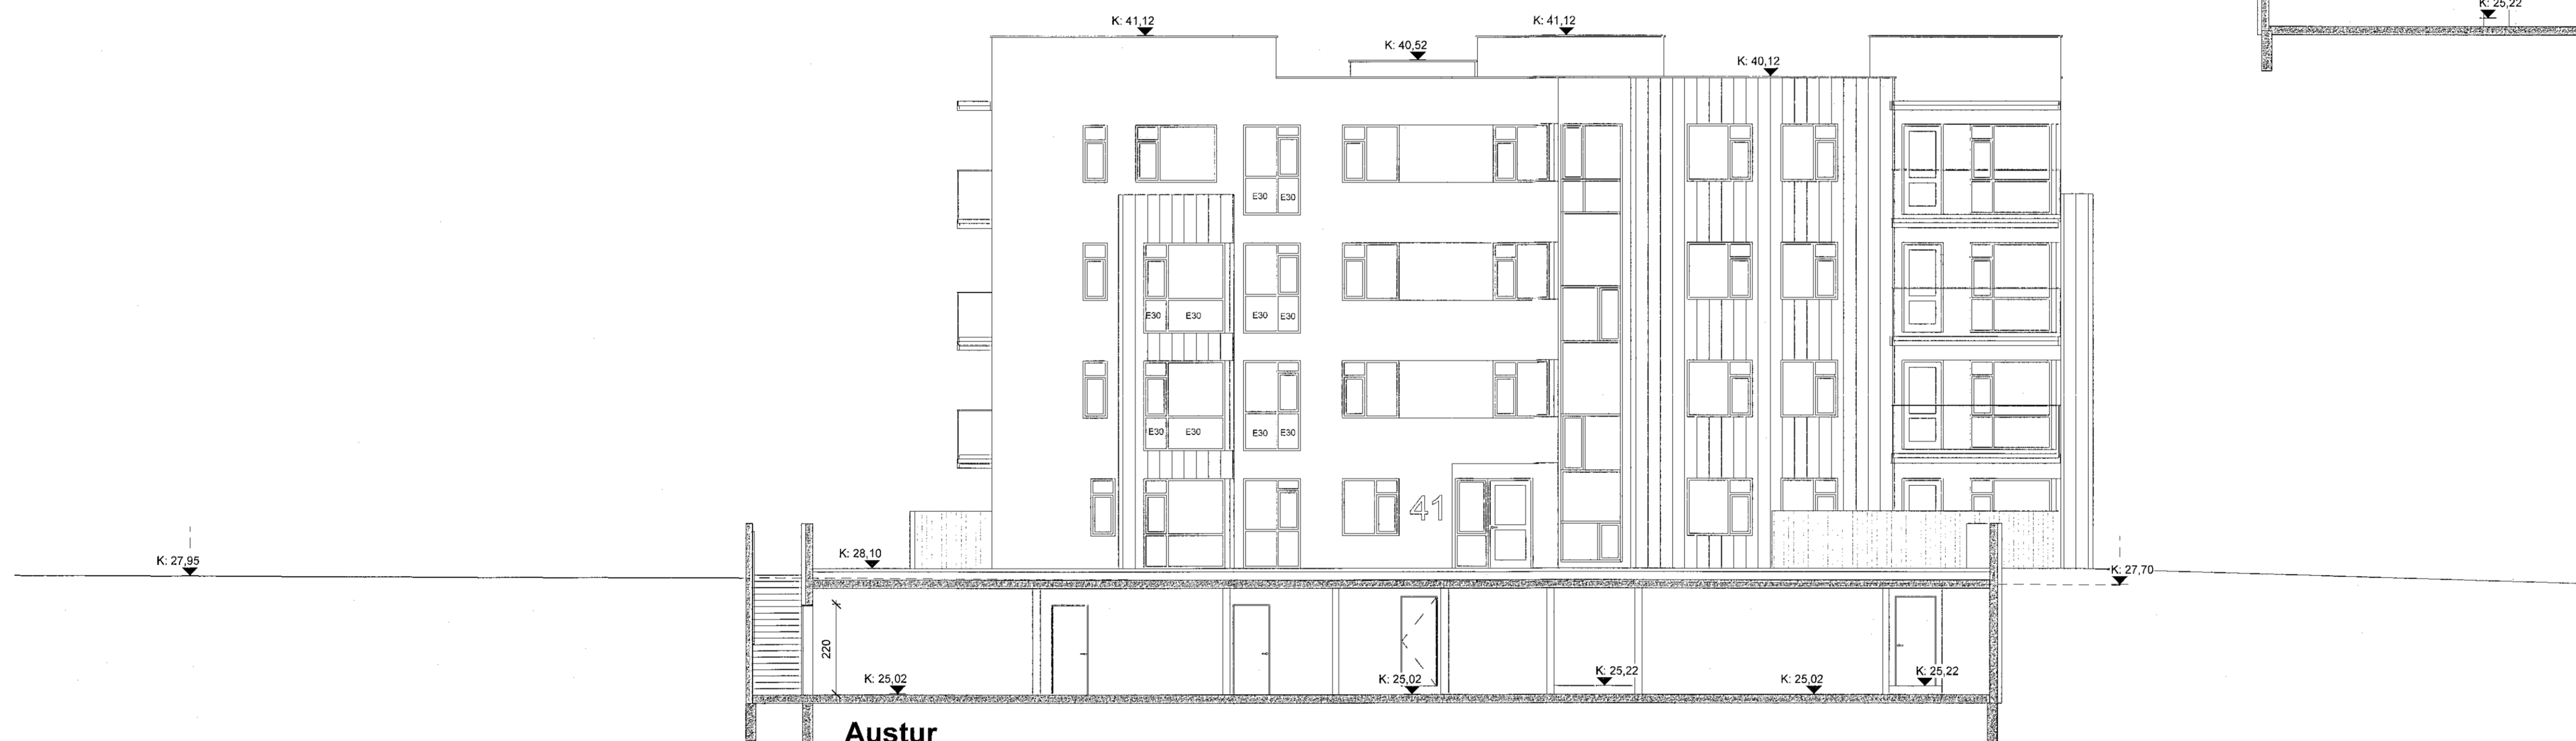

Austur  
1 : 100

breytingar:



Vestur  
1 : 100

SHS  
13.9.22

Verkhöf:  
Hringhamar 39 og 41

Aðaltekning

Brunagler

Hannað af:	GG, AM, NA	Mælikvarði:	1 : 100
Teiknað af:	NA	Dagsetning:	30.08.2022
Samþykkt:			

*Handwritten signature*

ARCHUS arkitektar

Guðmundur Gunnlaugsson, arkitekt FAÍ  
kt: 190554-3419  
Archus síf. teiknistofa, Stórhöfða 17,  
110 Reykjavík. s: 567 7735 gsm: 898 7894  
gg@archus.is - www.archus.is

Yfirfarið af  
húsnáðgjafi  
SÍG  
LOTA

A14  
Númer

Bilastærð: A1