


Samþykkt bann
05. OKT. 2022

Bygging...
Sigrún Þorvaldsson

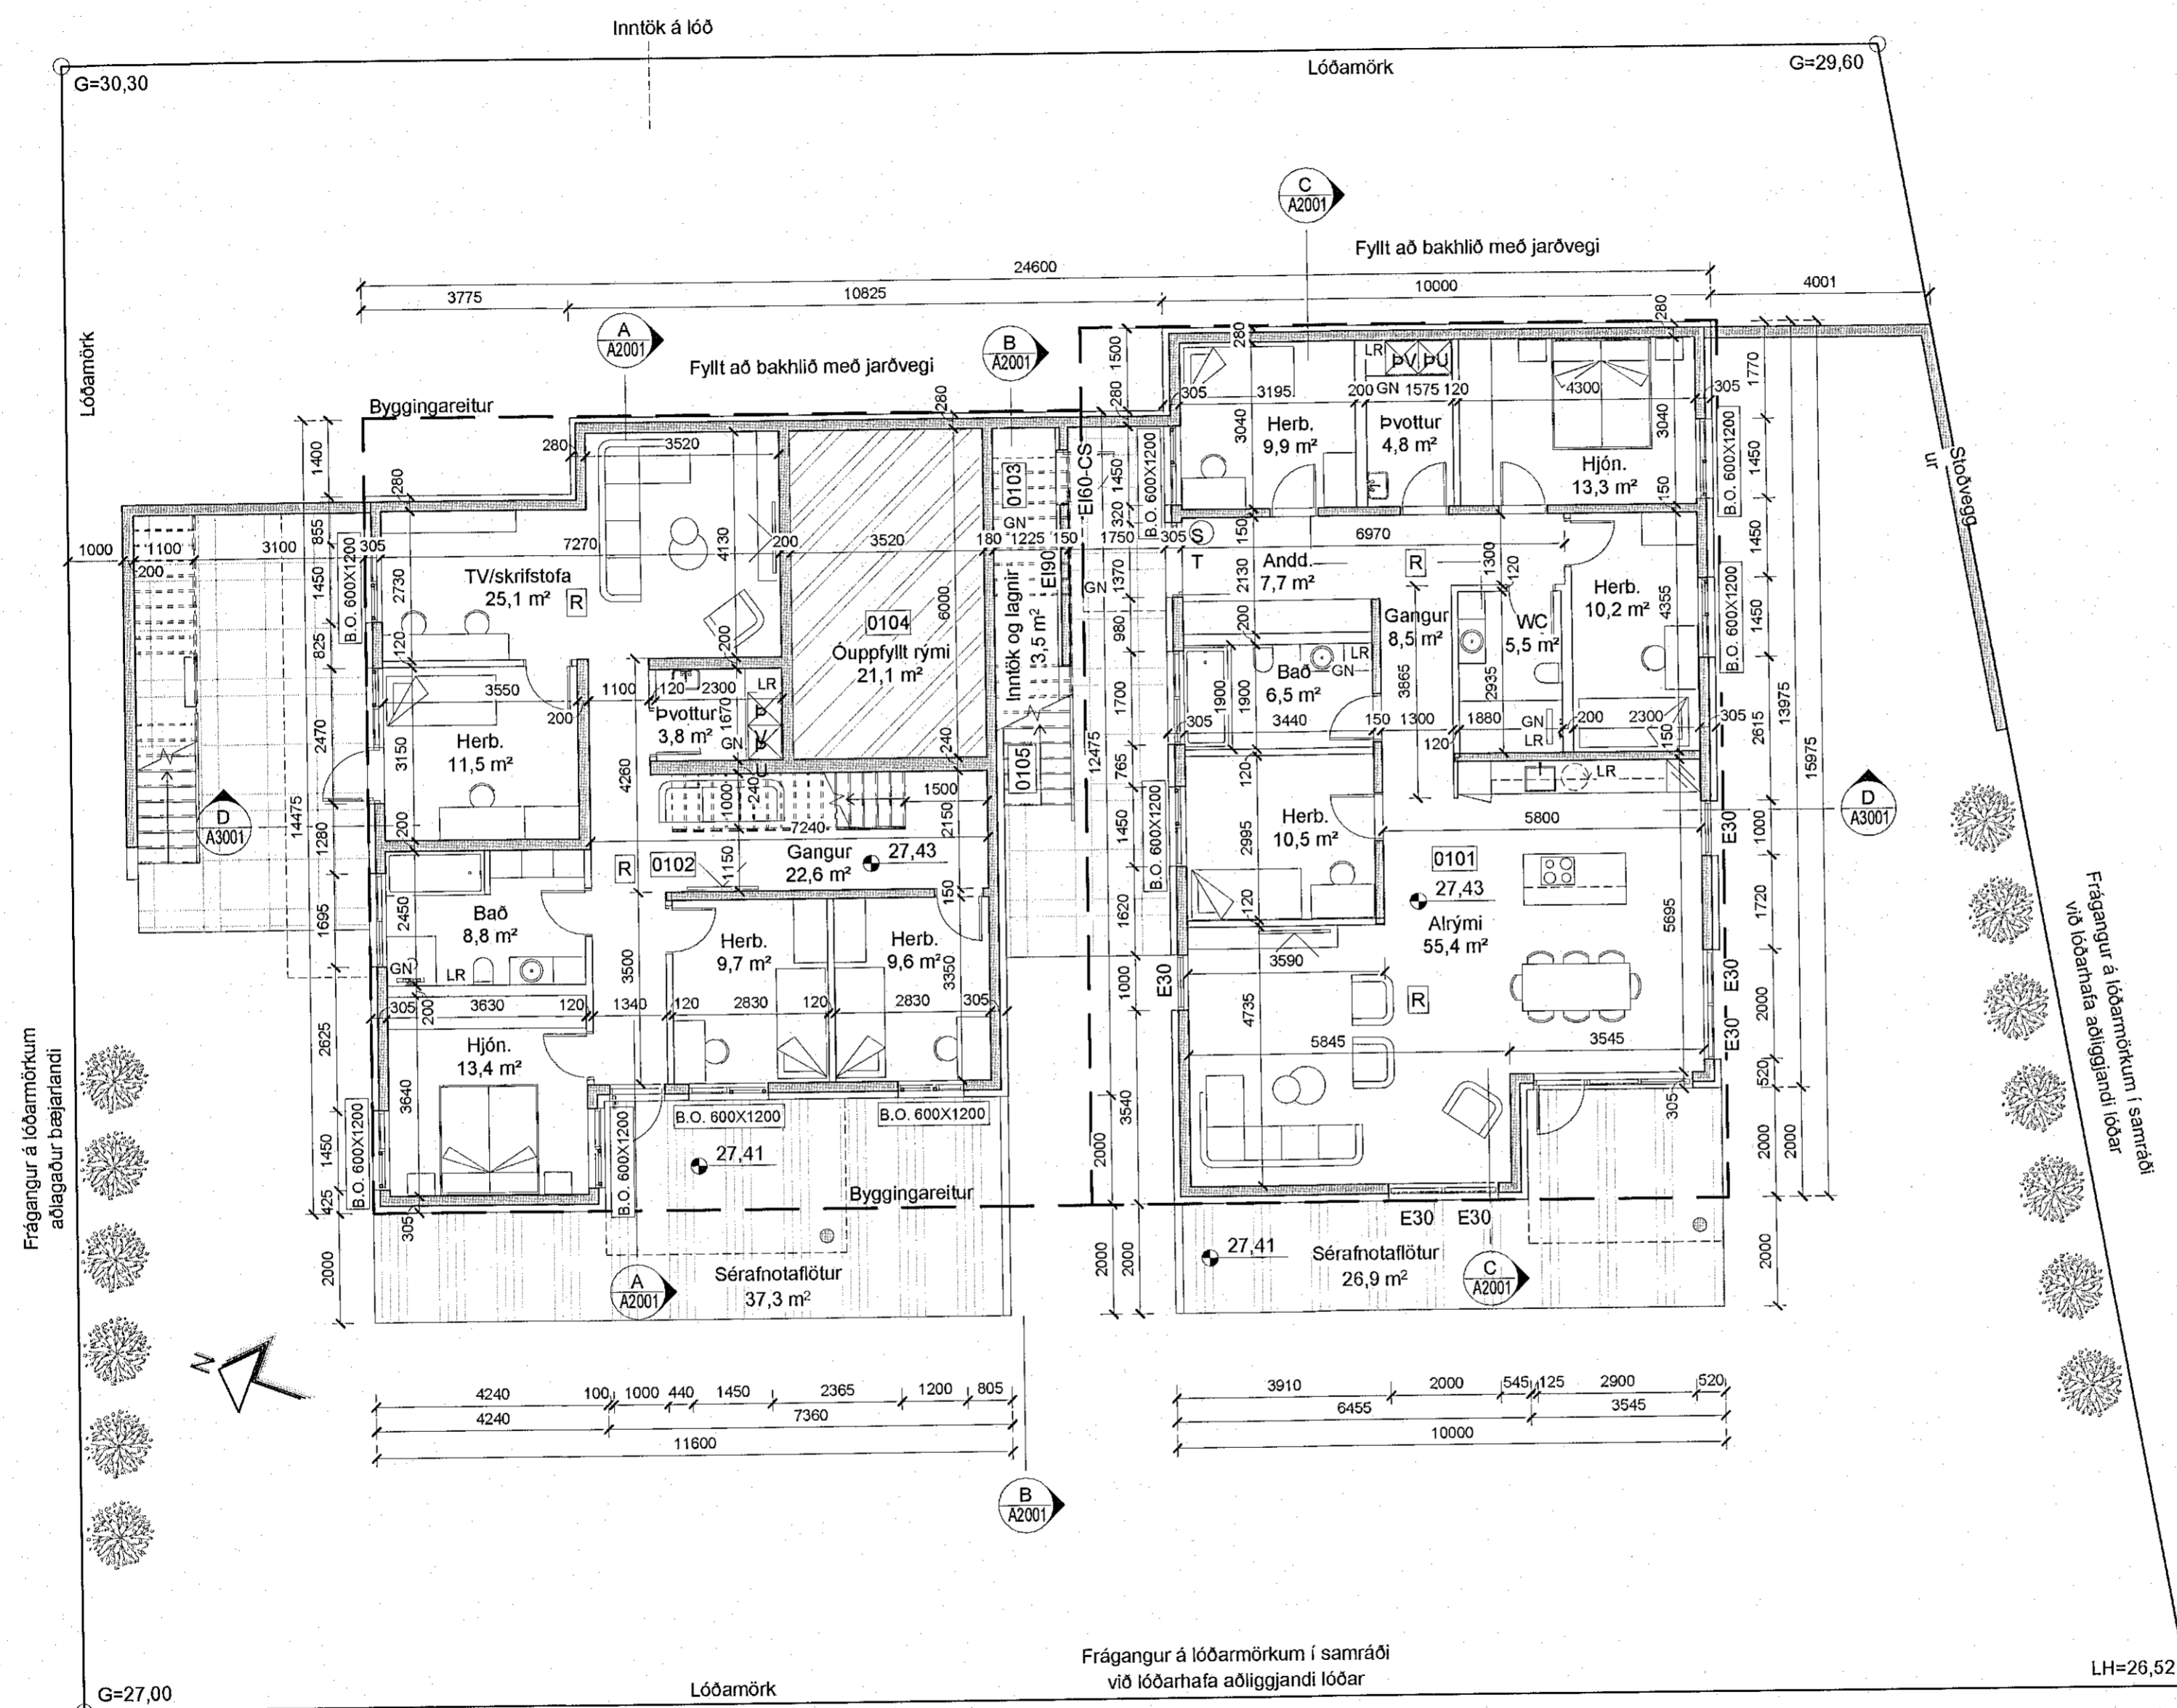

SKÝRINGAR

BREYTING	DAGSETNING TEIKN
e:	
d:	
c:	
b:	
a: Úntröppur merktar, leturstærðir stækkaðar, sérarínotafloetur minkaðir, stigi á norðurhluta lóðar færður fjar lóðarmörkum.	14-09-2022 HB

TINNUSKARÐ 12

221 HAFNARFJÖRÐUR	VERK 21-001
ADALTEIKNING GRUNNMYND 1. HÆÐ	BLAÐ A1101
REYKJAVÍK 05-09-2022	
BREYTT 14-09-2022	BREYTING a
HANNAÐ HB	TEIKNAD HB
YFIRFARID JEJ	
KVARDI 1:100	BLAÐSTÆRÐ A2
SAMÞYKKT	HÖNNUNARSTJÓRI <i>Sigrún Þorvaldsson</i>
	Kt. 090982-3549

SHS
4.10.22

Grunnmynd 1. hæð
mkv: 1 : 100

TEIKNISTOFA ARKITEKTA
GYLFI GUDJÓNSSON
OG FÉLAGAR ehf.
arkitektar fal

VEGMÚLA 2 108 REYKJAVÍK SIMI 552 8740
KAUPANGI VIÐ MÝRARVEG 600 AKUREYRI SIMI 461 5508
NETFÓNG: gylfi@teikna.is, arni@teikna.is VEFFANG: teikna.is