


ÚTLIT VESTUR  
MKV 1:100

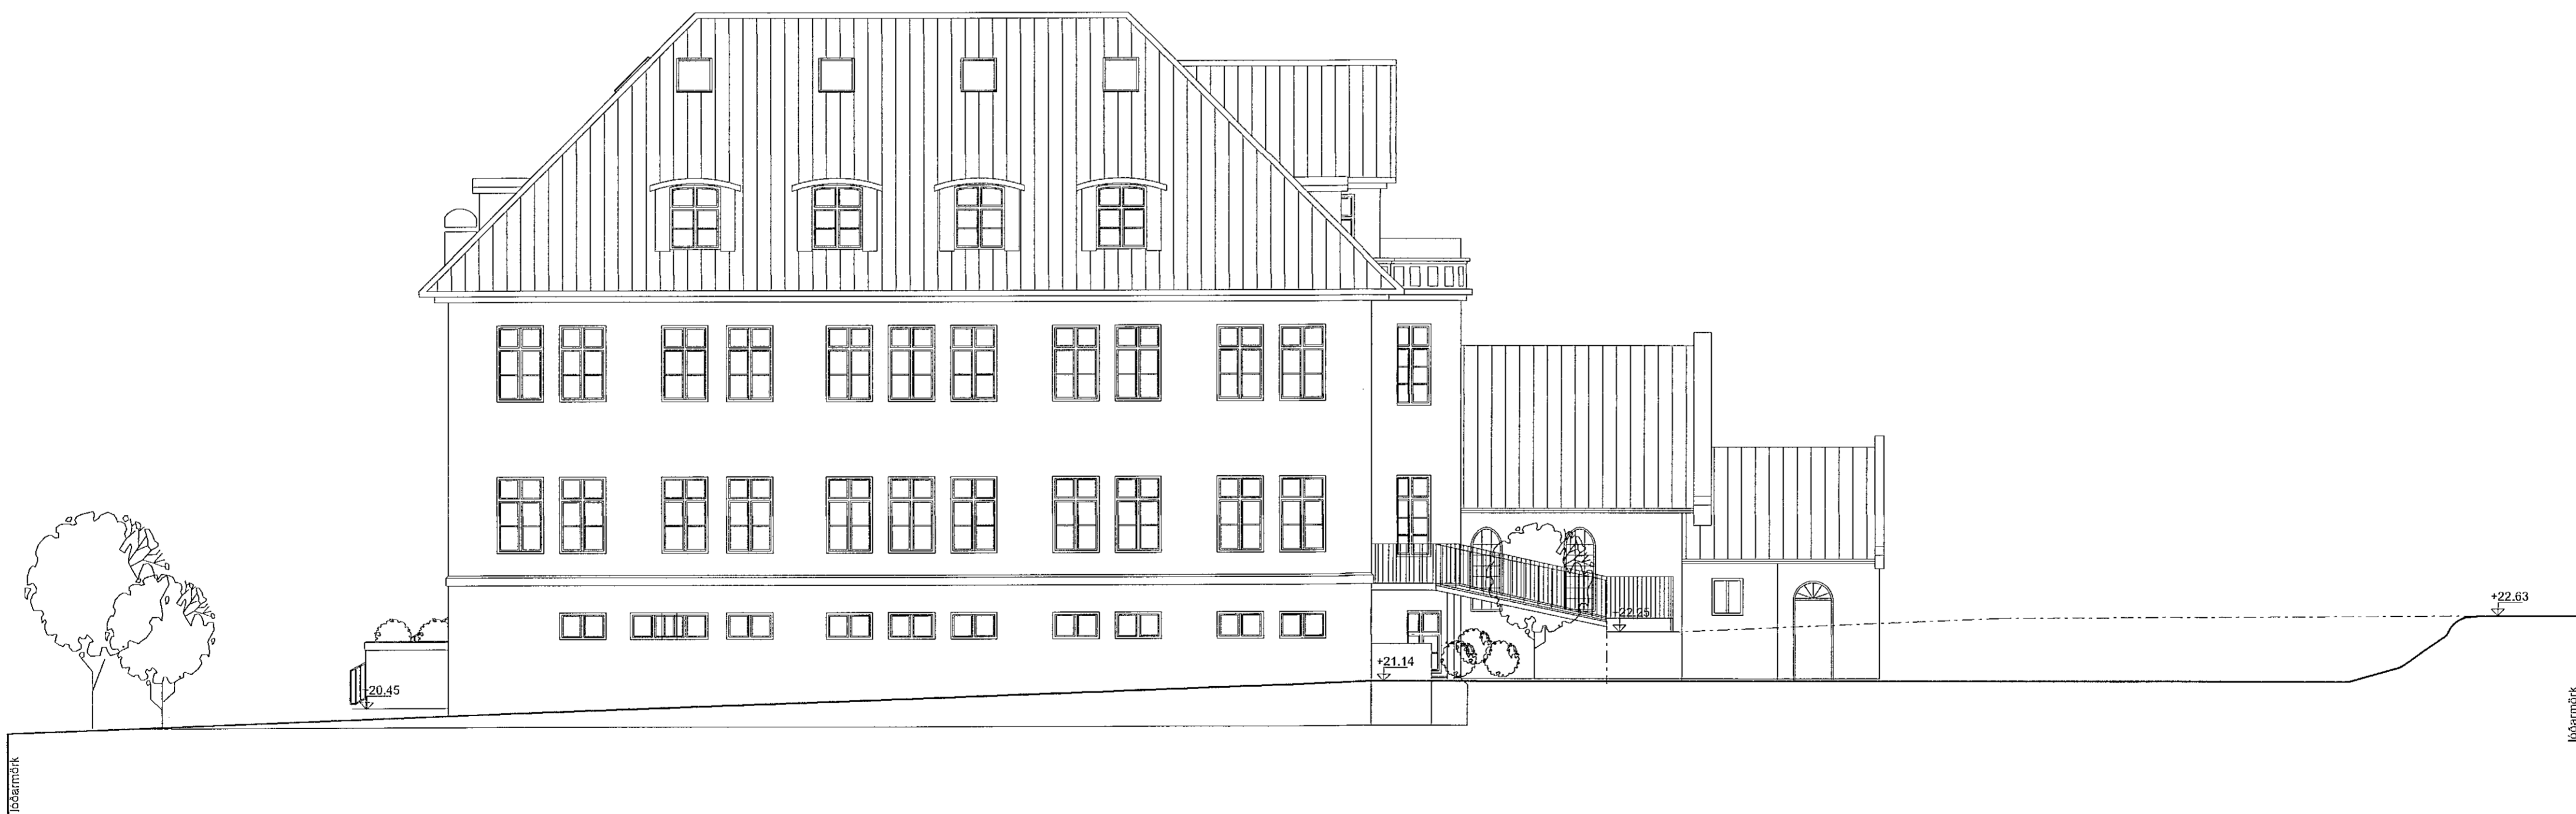

ÚTLIT SUDUR  
MKV 1:100

Digitaly signed by  
Kjetill P. Pósthólmsson  
DN: cn=Kjetill P.  
Kjetill P. Pósthólmsson  
c=IS, o=Kjetill P. Pósthólmsson  
e=kjetill@kjetill.is  
Reason: I am the author  
of this document.  
Location:  
Date: 2021.09.20  
09:43Z

Endurskoðun:	Dagur:	Tekin:	Yfirlit:
B:			
A: Vataaustöð fjart.	06.09.2021	KMK	

**Suðurgata 41**  
**220 Hafnarfjörður**  
STADGREINIR: 1400-1-84700410  
VERKKAUPE: Hafnarfjarðarbær  
KENNITALA VERKKAUPE: 590169-7579

**ADALTEKNING**

EFNI: ÚTLITSMYNDIR VESTUR OG SUDUR HLIBAR  
MÆLIKVÆÐI: 1: 100  
FRUMSTÆRD BLAÐS: A1  
TEKNAÐ: KMK VEKINR: 1813  
VEFARFAR: IC TEKNI. NR: 108  
DAGSETNING ÚTGÁFU: 15.01.2021 ENDURSK.: A

**VAARKITEKTAR**  
Hönnunargata 6  
105 Reykjavík  
Sími: 460400-3510  
Sími: 530 6999  
Fax: 530 6991  
vaarkitektar@vaarkitektar.is  
www.vaarkitektar.is

HÖNNUNARSTJÓRI OG ÚTGEFANDI: Karl Magnússon 4405665949

Tekning þessi er gefin til að endrituðum fyrir hönd eignaðs höfundarinnar, VAARKITEKTAR. VAARKITEKTAR er Tölvuneytning má ekki efla með neftunum, og hluta til eða í heild an skillegs keyfs höfundar.