


Öll mál og aðstæður athugjet á staðnum áður en smíði hefst. Ekki skal rásia upp af teikningu. PPVerk skal tilkynnt um ósamræmi eða hugsanleg vafatrú er upp kanna að koma.

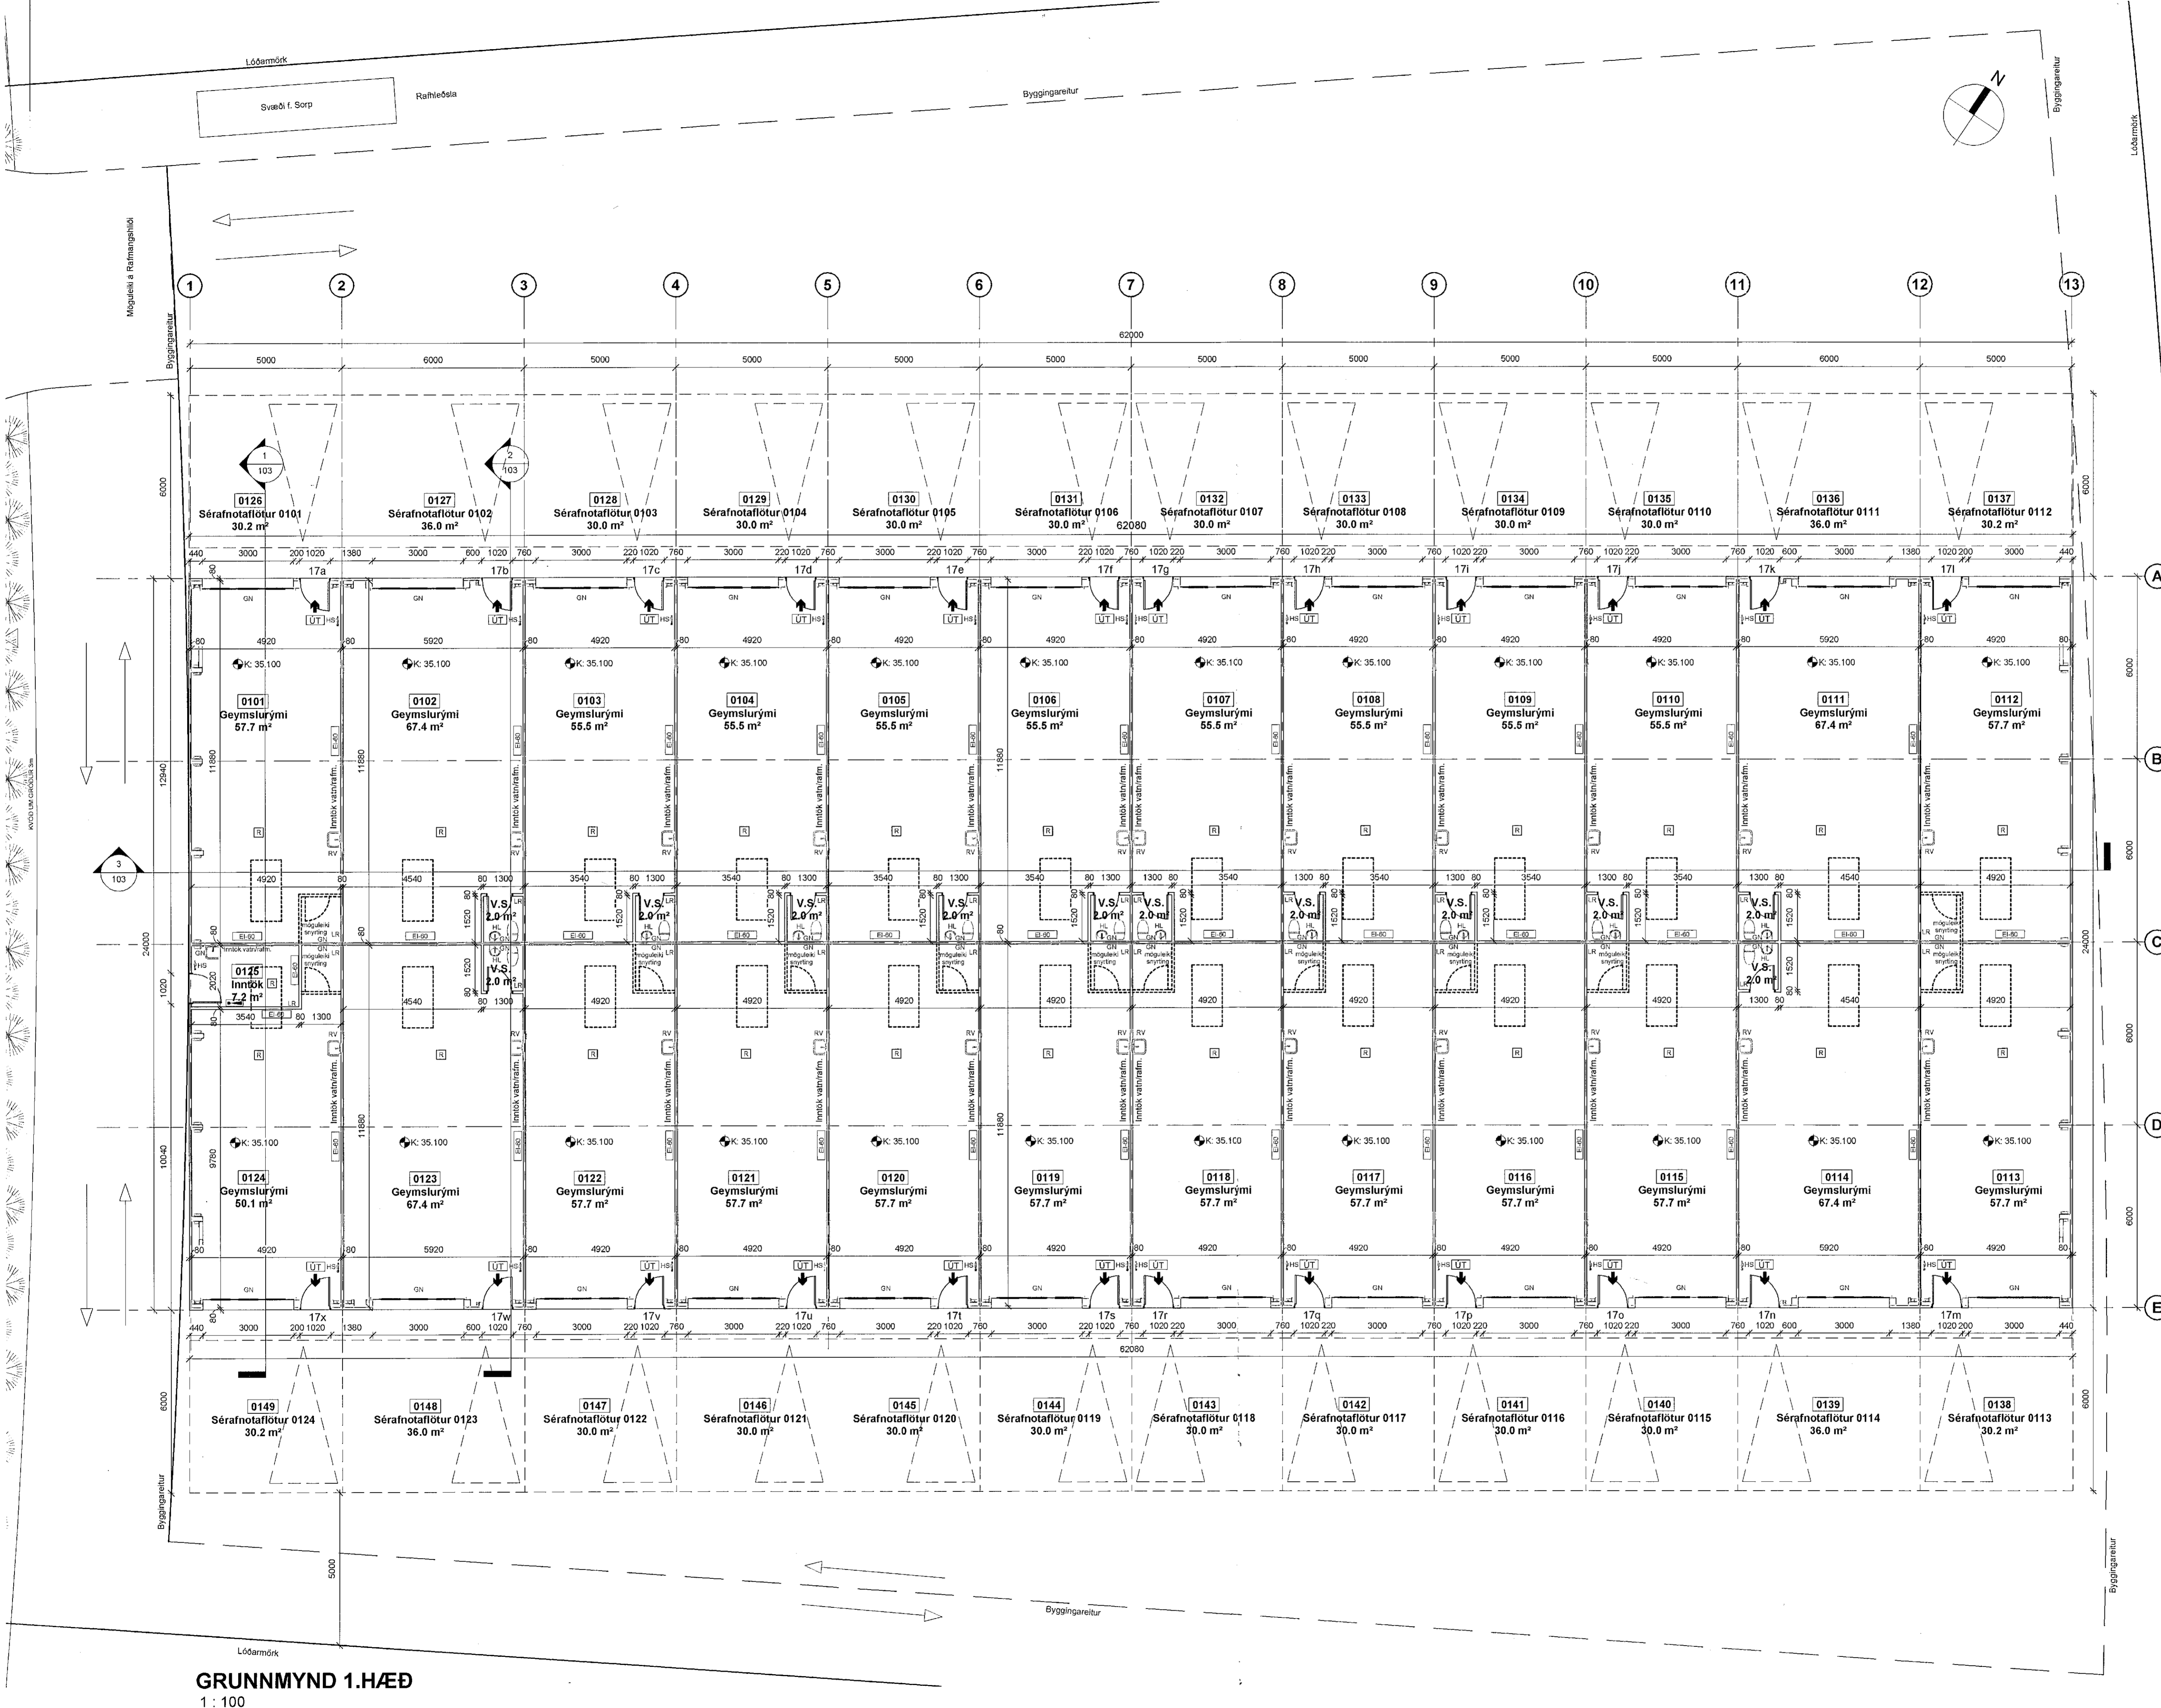

518
12.4.22

Digitally signed by Gunnar H. Kristjánsson
DN: cn=Gunnar H. Kristjánsson, o=PPVERK, ou=PPVERK, email=gunnar@ppverk.is
Date: 2022.09.26 13:07Z

B	Hús hækkað í 6m um 30cm	PP	26.8.2022
A	Ath. byggingarfullnám og SHS	PP	8.4.2022
Útg.	Breyting	Hönnuður	Dags.



Drygga 1 | 210 Garðabær | Sími: 998-7173 | ppverk@ppverk.is | www.ppverk.is
Hönnuður: Páll Einarsson | Sími: 200367-4729
Hönnuðing: Páll Einarsson | Sími: 200367-4729

Borgahella 17, Hafnarfjörður

Grunnmynd 1. hæð

Dags:	24. mars 2022	Mkv.:	Skv. Teikn.
Teiknað / Hannað:	PP/PP	Stærð:	A1
Verkt.: 22-001	Nr. teikningar: 102	Útgáfa:	B

GRUNNMYND 1.HÆÐ
1 : 100