


ÖLL MÁL OG AÐSTÆÐUR ATHUGIST Á STAÐNUM
ÁÐUR EN SMÍÐI HEFST.
ÖHEIMILT ER AÐ MÆLA UPP AF TEIKNINGUM.
ASK ARKITEKTUM SKAL TILKYNNT UM
ÖSAMRÆMI OG VAFAATRÍÐI ER UPP KUNNA AÐ
KOMA.


Upprunalegur hönnuður verslunarmástöðvarinnar er Erling G. Póðersen

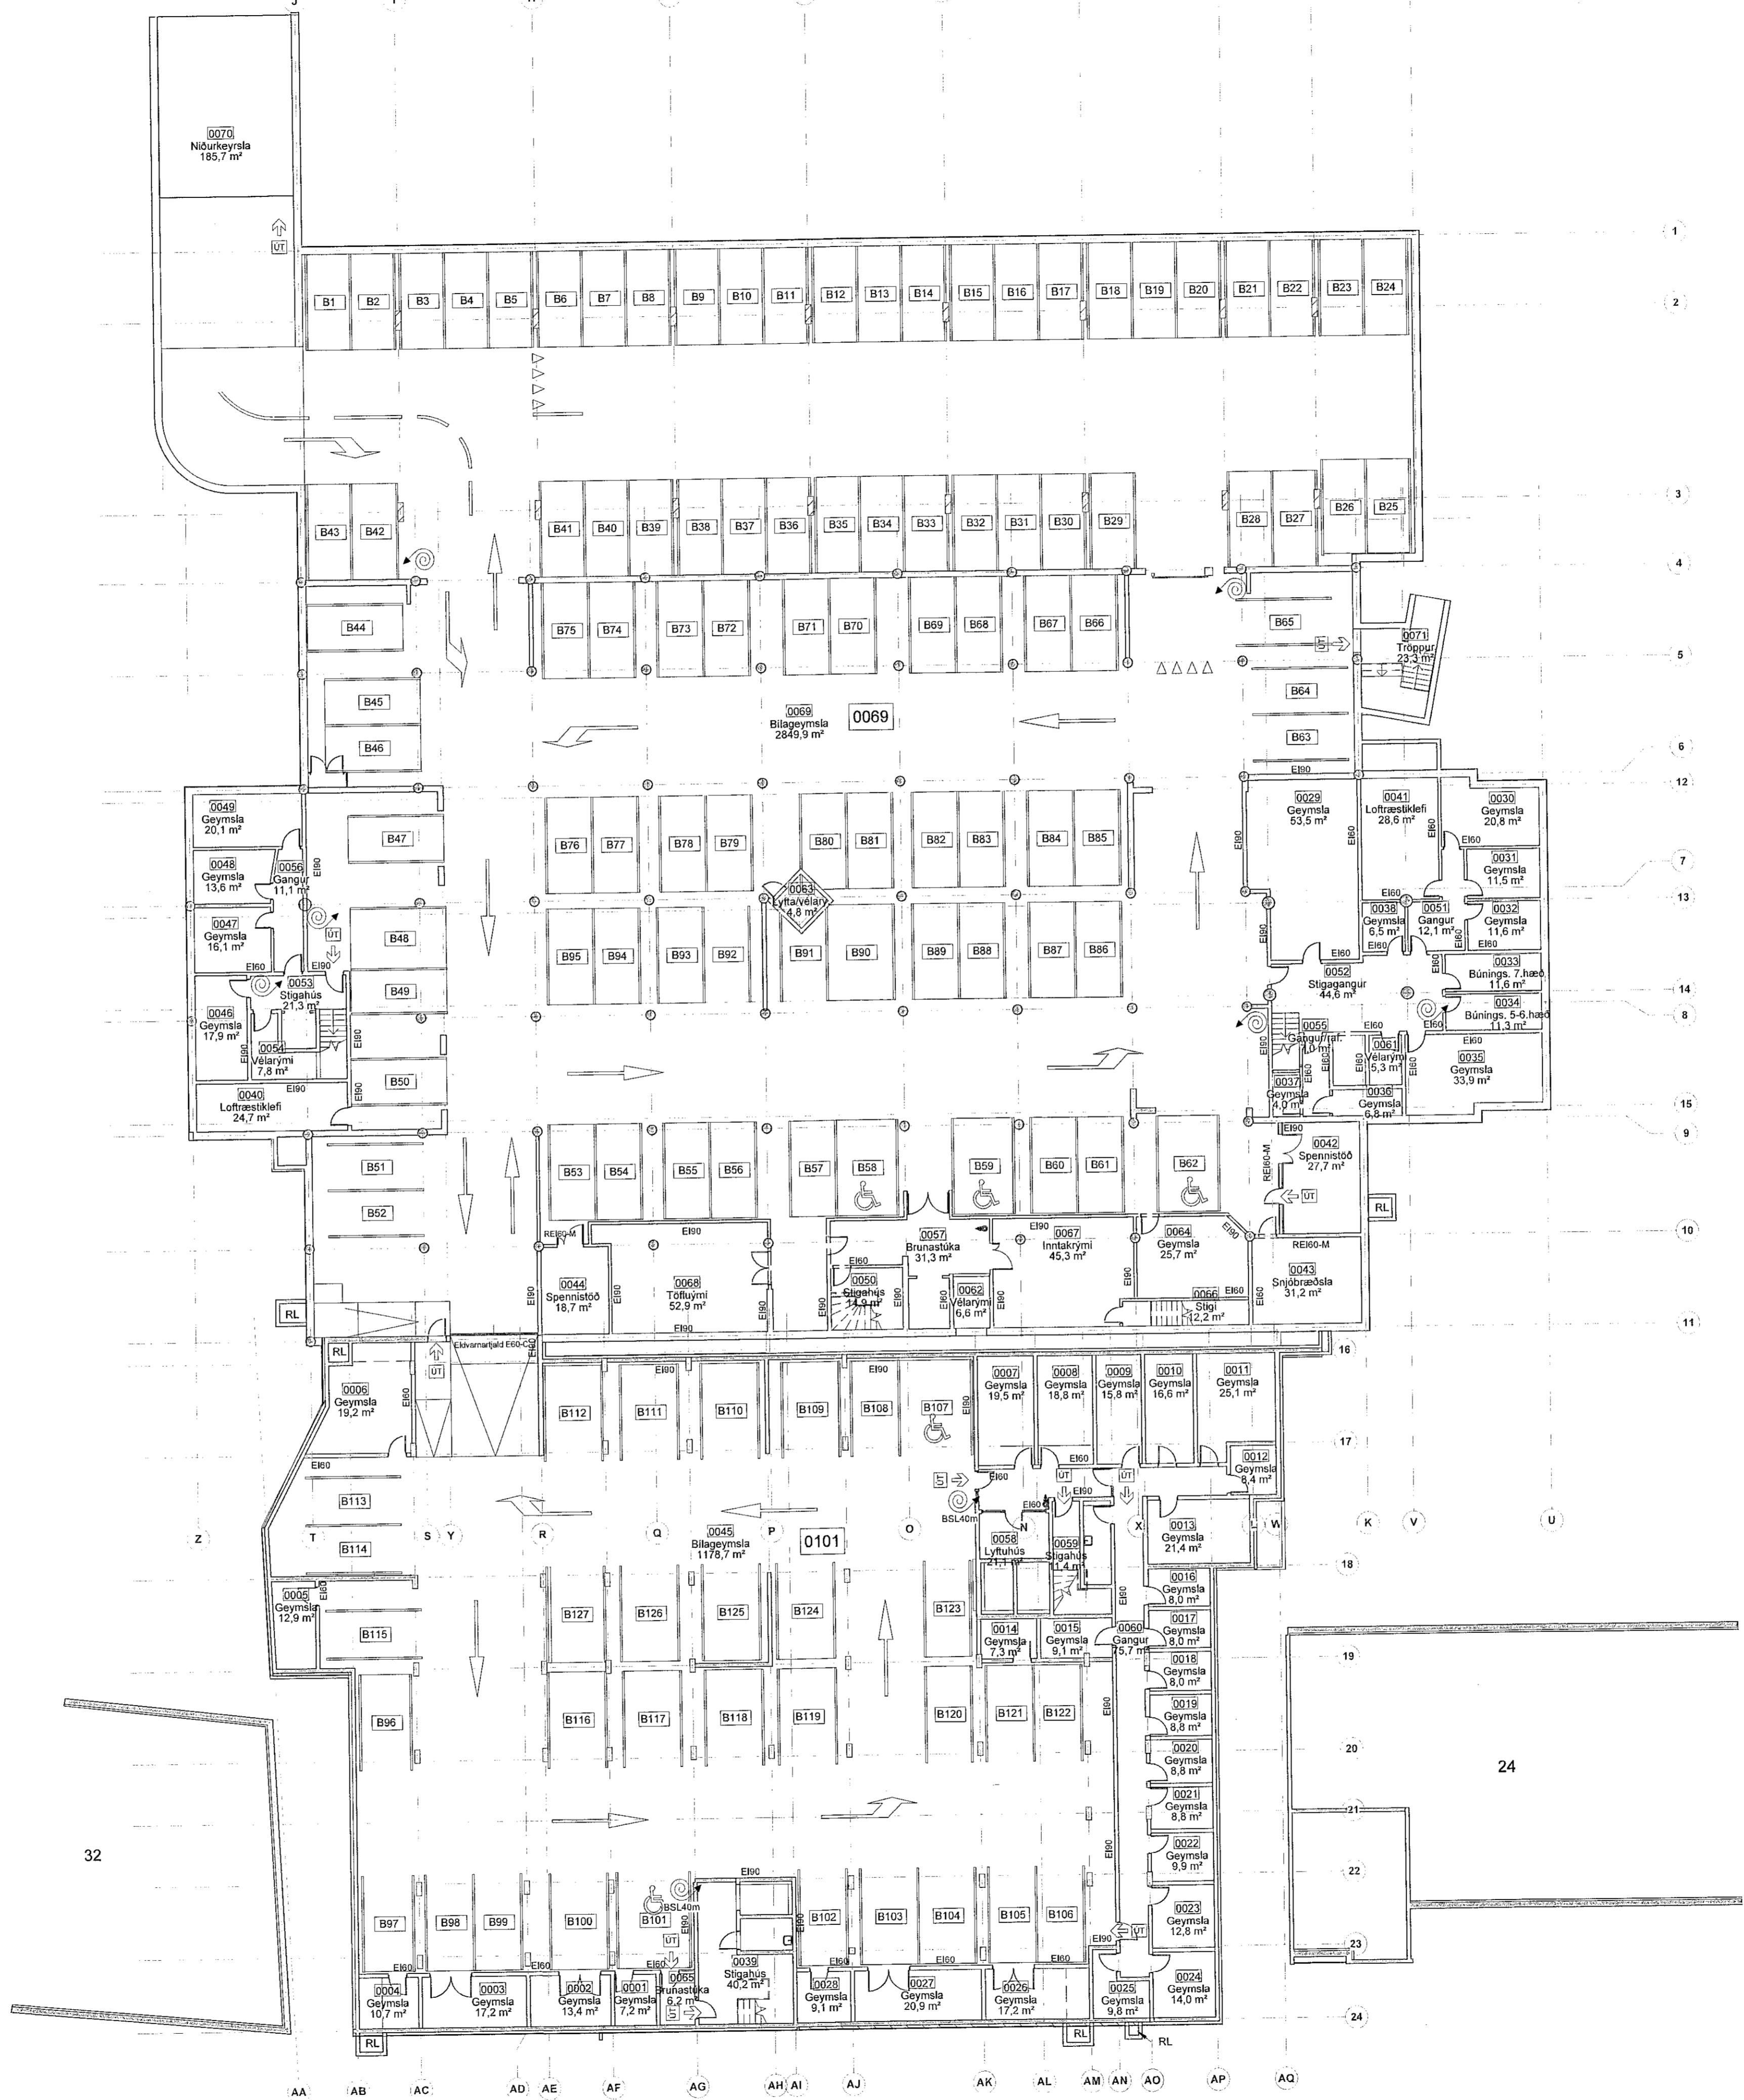

Grunnmynd kjallari
1 : 200

SHS
14.09.22
Guðjón Rafnsson
Rafnær undirritun
9.9.2022

UTGAFA TEIKNAR YFIRFARID DAGS

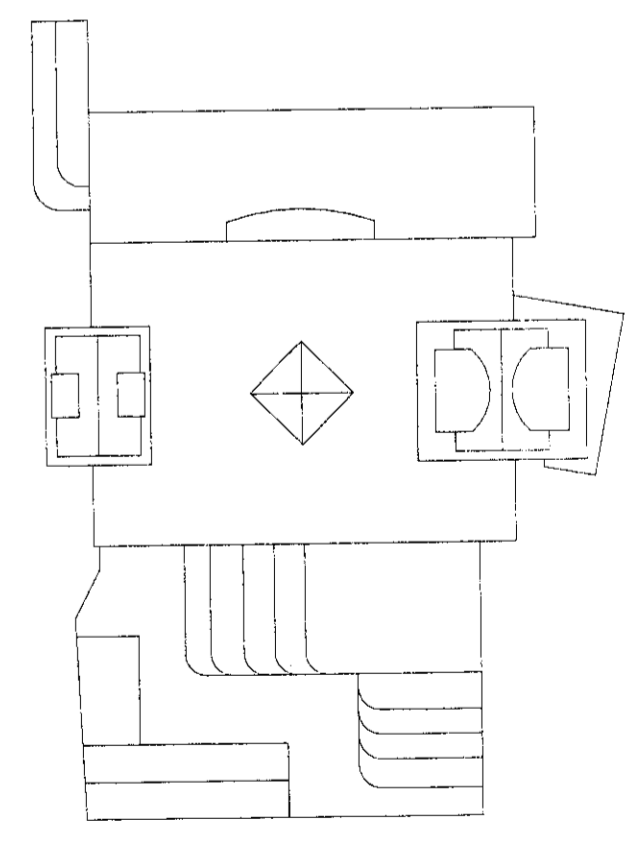

ASK arkitektar ehf.
Gangvegur 101 Reykjavík
101
www.ask.is
Aðilar ASK/ASK/ASK



Andri Póðersen
Andri P. A. I.
12 10062-4519
andri@ask.is

VERKEFNI	Fjórður Fjarðargata 13-15 / Strandgata 30
TEIKNAR	ADALTEIKNINGAR
HEITI TEIKNINGAR	Grunnmynd kjallara - Yfirlit
SKALA	1 : 200
WALLPAPER	AK
TEIKNAR	GRY
WALLPAPER	SSK
DATE	08/09/22
UTGAFA	
VERKID	1570
AUGREKNI - NAFNIR TEIKNINGAR	10-02

ÖLL MÁL OG AÐSTÆÐUR ATHUGIST Á STAÐNUM