


OLL MÁL OG AÐSTÆÐUR ATHUGIST Á STADNUM AÐUR EN SMÍÐ HEFST. ÖHEMILT ER AÐ MÆLA UPP AF TEKNINGUM. ASK ARKITEKTUM SKÁL TILKYNNT UM ÖSAMRÆMI OG VAFAFARTRÍÐI ER UPP KUNNA AÐ KOMA.


Upprunalegur hönnuður verslunarmóðuvannar er Erling G. Pedersen

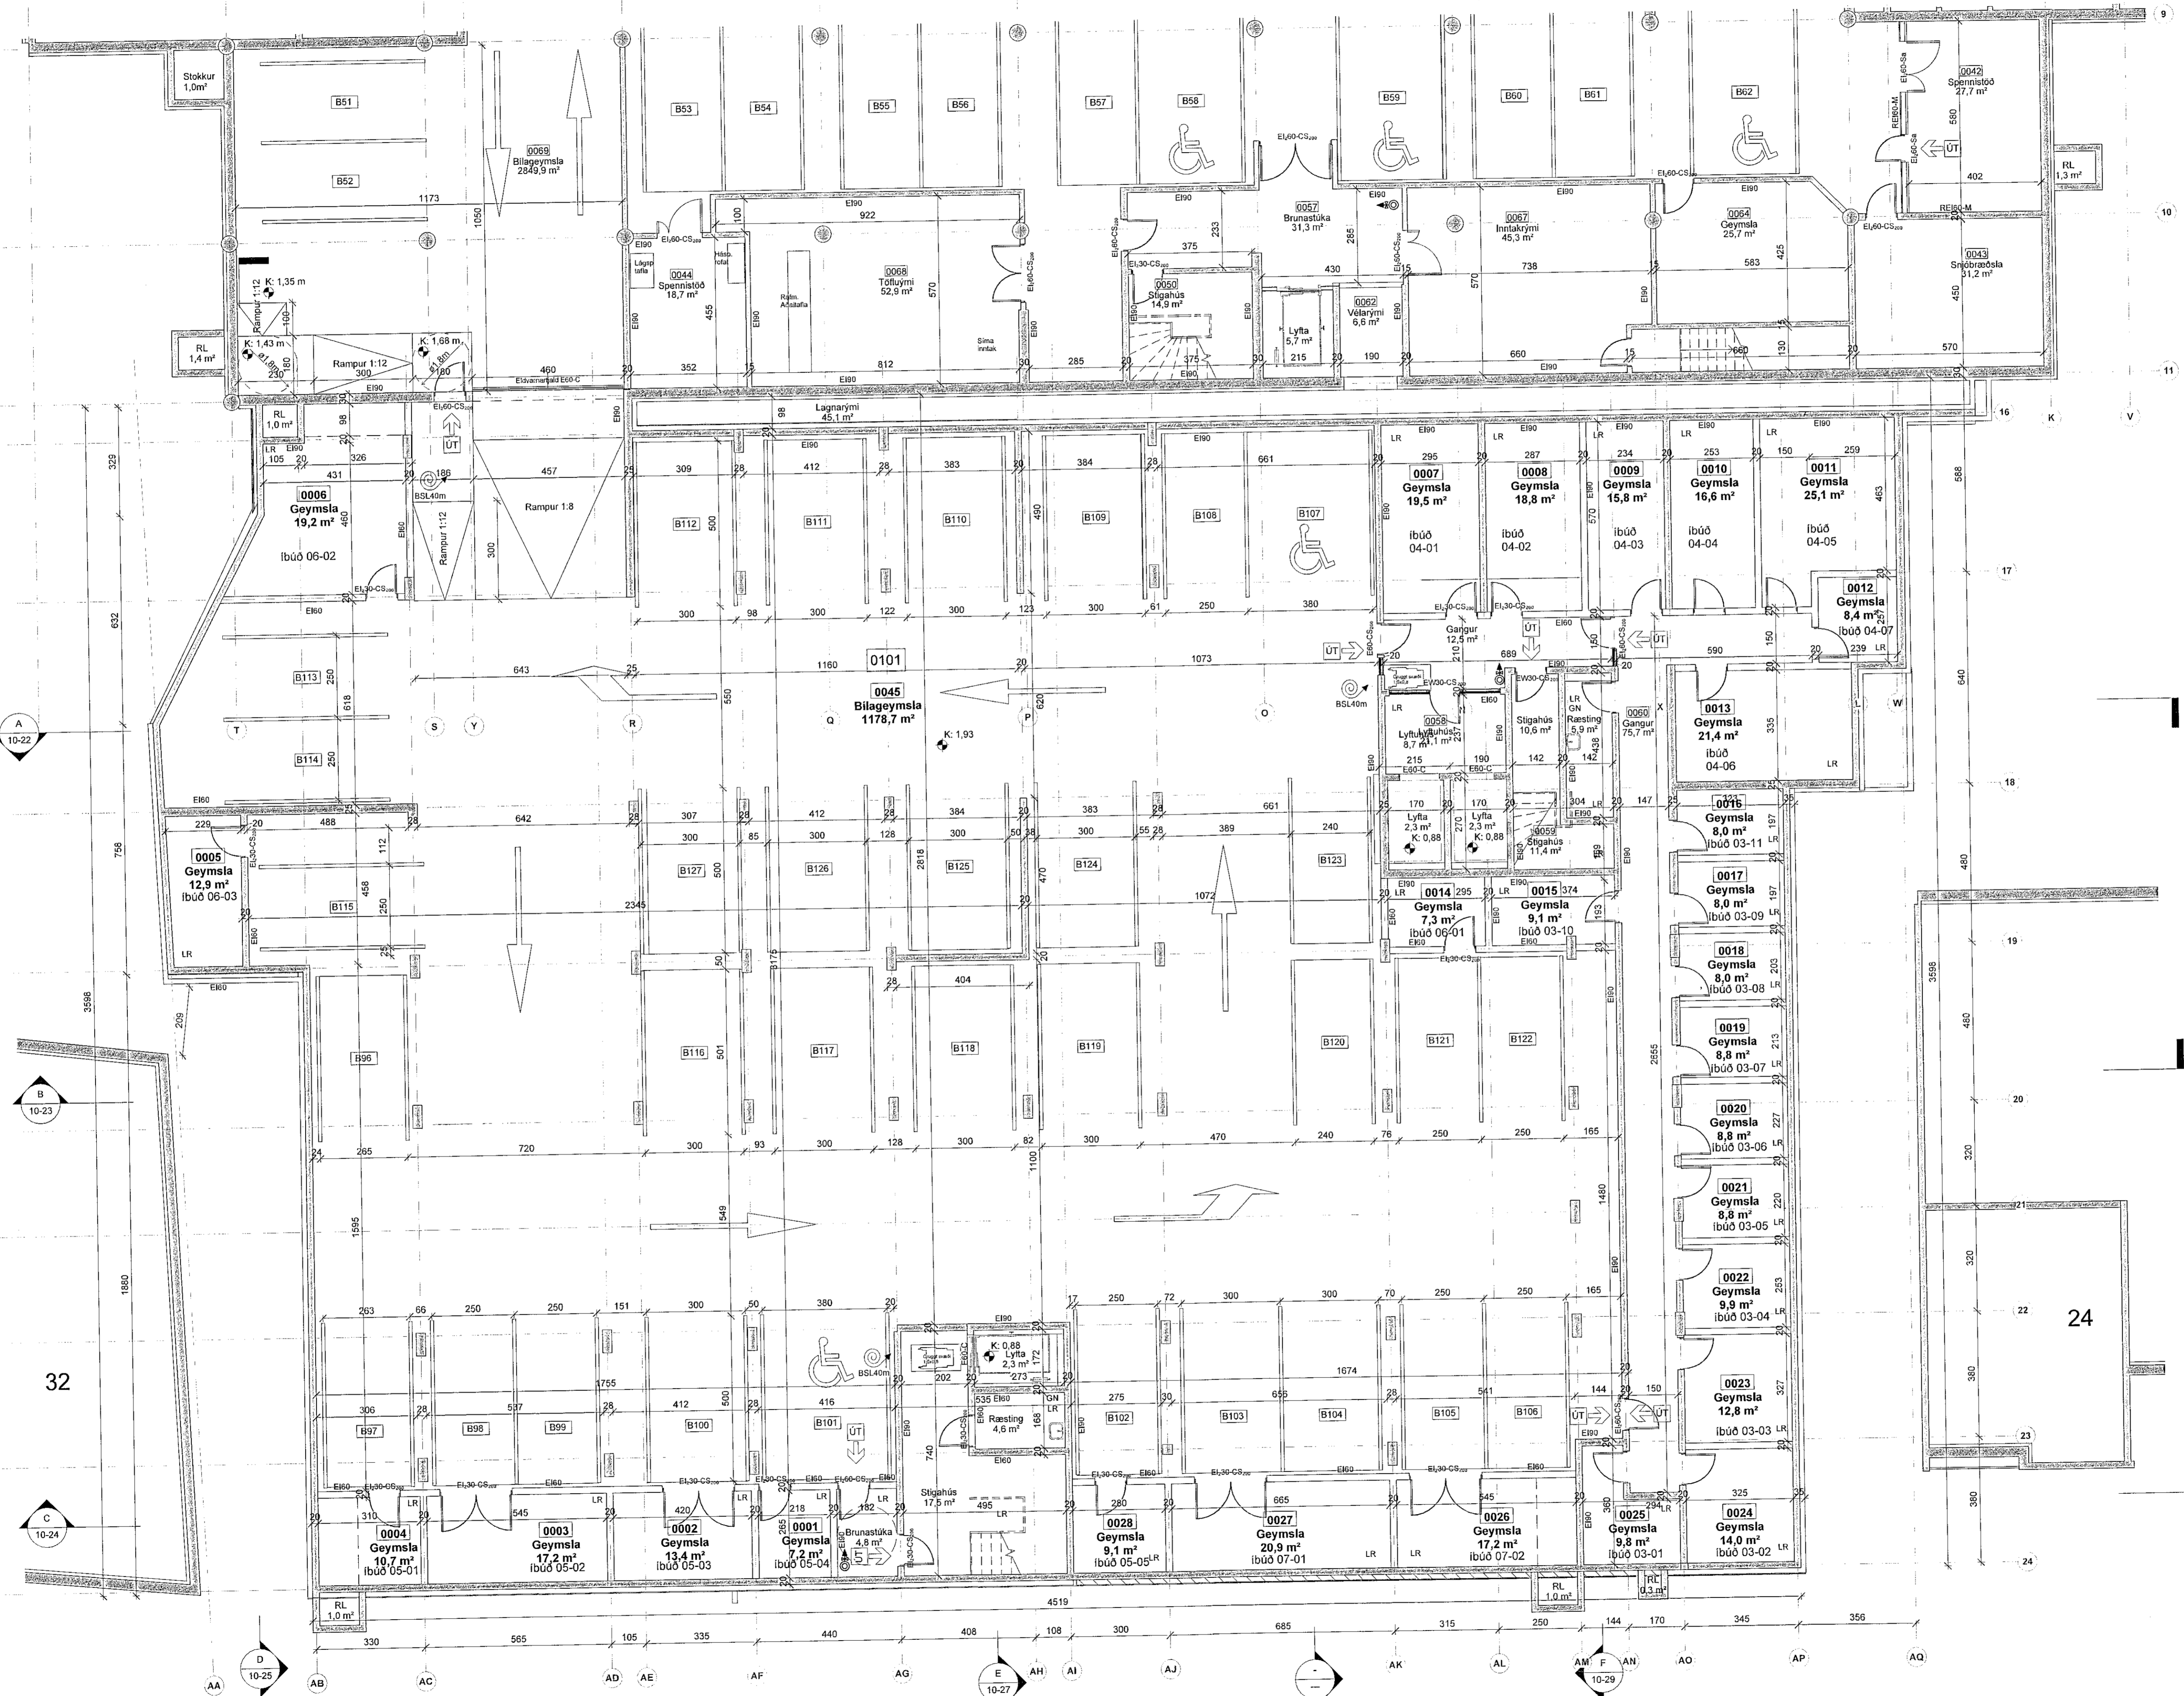

Grunnmynd 0. kjallari - Nýbygging  
1 : 100

SHS 14.09.22  
Guðjón Rafnsson  
Rafnæn undirritun  
9.9.2022

ÚTGÁFA TEIKNAD YFIRFARID DAGS

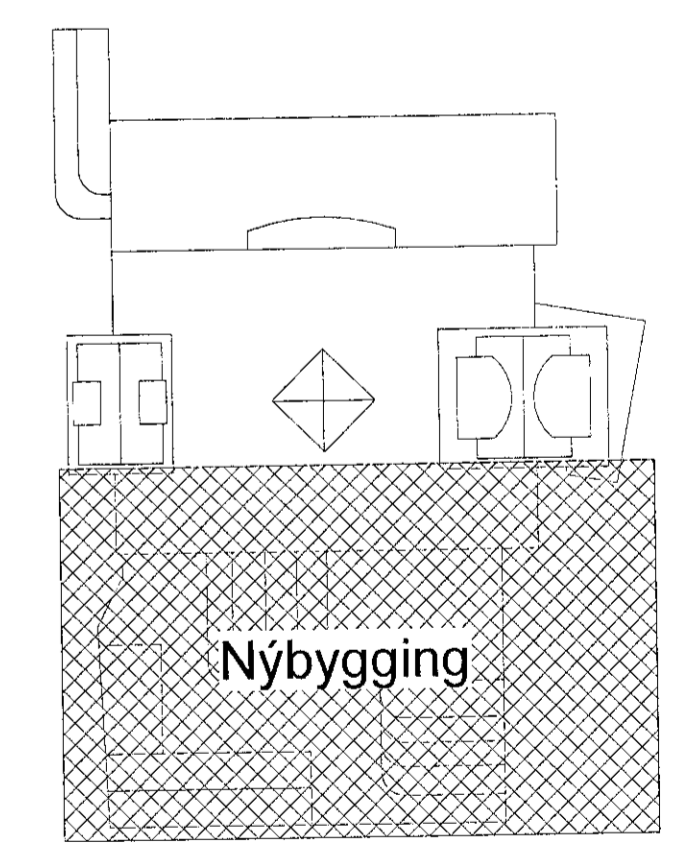

ASK ARKITEKTAR  
ASK ARKITEKTAR  
ASK ARKITEKTAR

VERKEFNI  
Fjórður  
Fjarðargata 13-15 / Strandgata 30  
TEIKNAD TERNINGAR  
ADALTEIKNINGAR  
HEIÐ TERNINGAR  
Grunnmynd kjallara - Nýbygging  
MÁL NÚM. 1:1  
MÁL NÚM. 1:100  
TEIKNING AK  
FRÁF. GRV  
SKS  
DAGUR 08/09/22  
ÚTGÁFA  
VINGUR 1570 10-03

OLL MÁL OG AÐSTÆÐUR ATHUGIST Á STADNUM AÐUR EN SMÍÐ HEFST. ÖHEMILT ER AÐ MÆLA UPP AF TEKNINGUM. ASK ARKITEKTUM SKÁL TILKYNNT UM ÖSAMRÆMI OG VAFAFARTRÍÐI ER UPP KUNNA AÐ KOMA.