

Sambýkkt bann
28. SEP. 2022
Byggingarfulltrúinn í Hafnarfirði
Sóluur Þyrradóttir

ÖLL MÁL OG AÐSTÆÐUR ATHUGIST Á STAÐNUM
AÐUR EN SMÍÐI HEFST.
ÖHEIMILT ER AÐ MÆLA UPP AF TEIKNINGUM.
ASK ARKITEKTUM SKAL TILKYNNT UM
ÖSAMRÆMI OG VAFAATRIÐI ER UPP KUNNA AÐ
KOMA.


Upprunalegur hönnuður verslunarmarkstöðvarinnar er Erling G. Pedersen

Hvert verslunarrými og veitingastaður mun skila inn sér aðaluppdráttum.

Rými 02-06 er sameiginleg starfsmannastaða sem er hugsuð fyrir minni verslunar- og veitingarstaði.

SHS
14.09.22
Guðjón Rafnsson
Rafnær undirritun
9.9.2022

ÚTGÁFA TEIKNAD YRIFARID DAGS

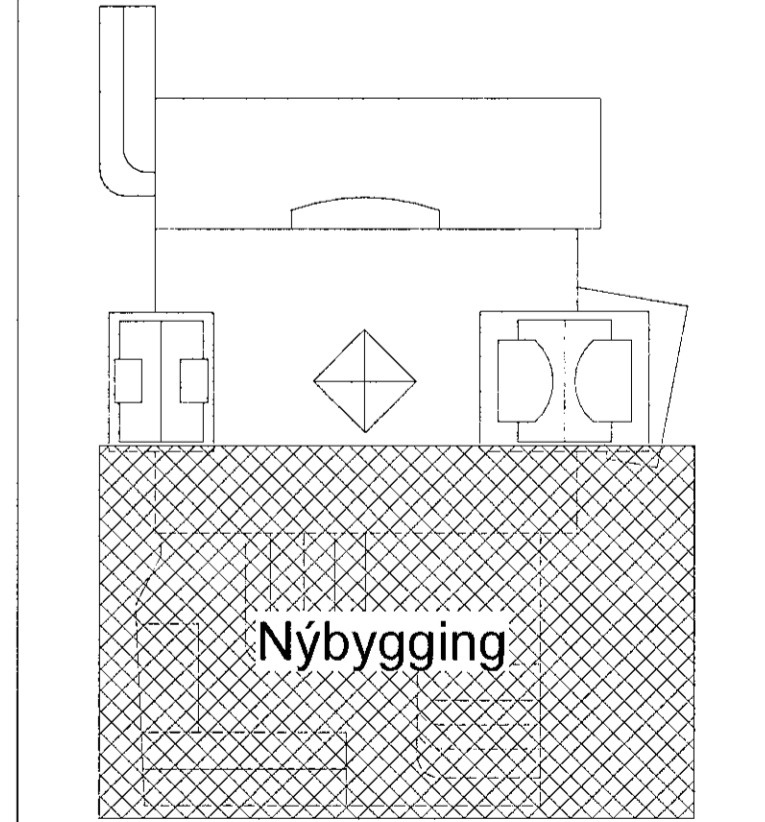


ASK arkitektar ehf.
Gangvegju 3, 101 Reykjavík
Sími 515 0000
www.ask.is
ASK@ask.is

ASK
ARKITEKTAR

VERKFERNI
Fjórður
Fjórðargata 13-15 / Strandgata 30
FRÓÐGÆTUNINGUR
AÐALTEIKNINGAR
HEITI TEIKNINGAR
Grunnmynd 1. hæðar - Nýbygging
MÓÐUL
1 : 100
HAFNAR
AK
TEIKNING
GRY
VRF.
SSK
DAGS
08/09/22
ÚTGÁFA

VERK NÚM. 1570 AÐRÖNNI - NÚM. FERNAÐUR ALTEIKNINGAR 10-06

© ÖLL AÐRIÐ OG AFRITUN TEIKNINGAR ER HÁÐ SAMBÝGGINGARARKITEKTA. EKKI SKAL MÆLA UPP AF TEIKNINGUM.

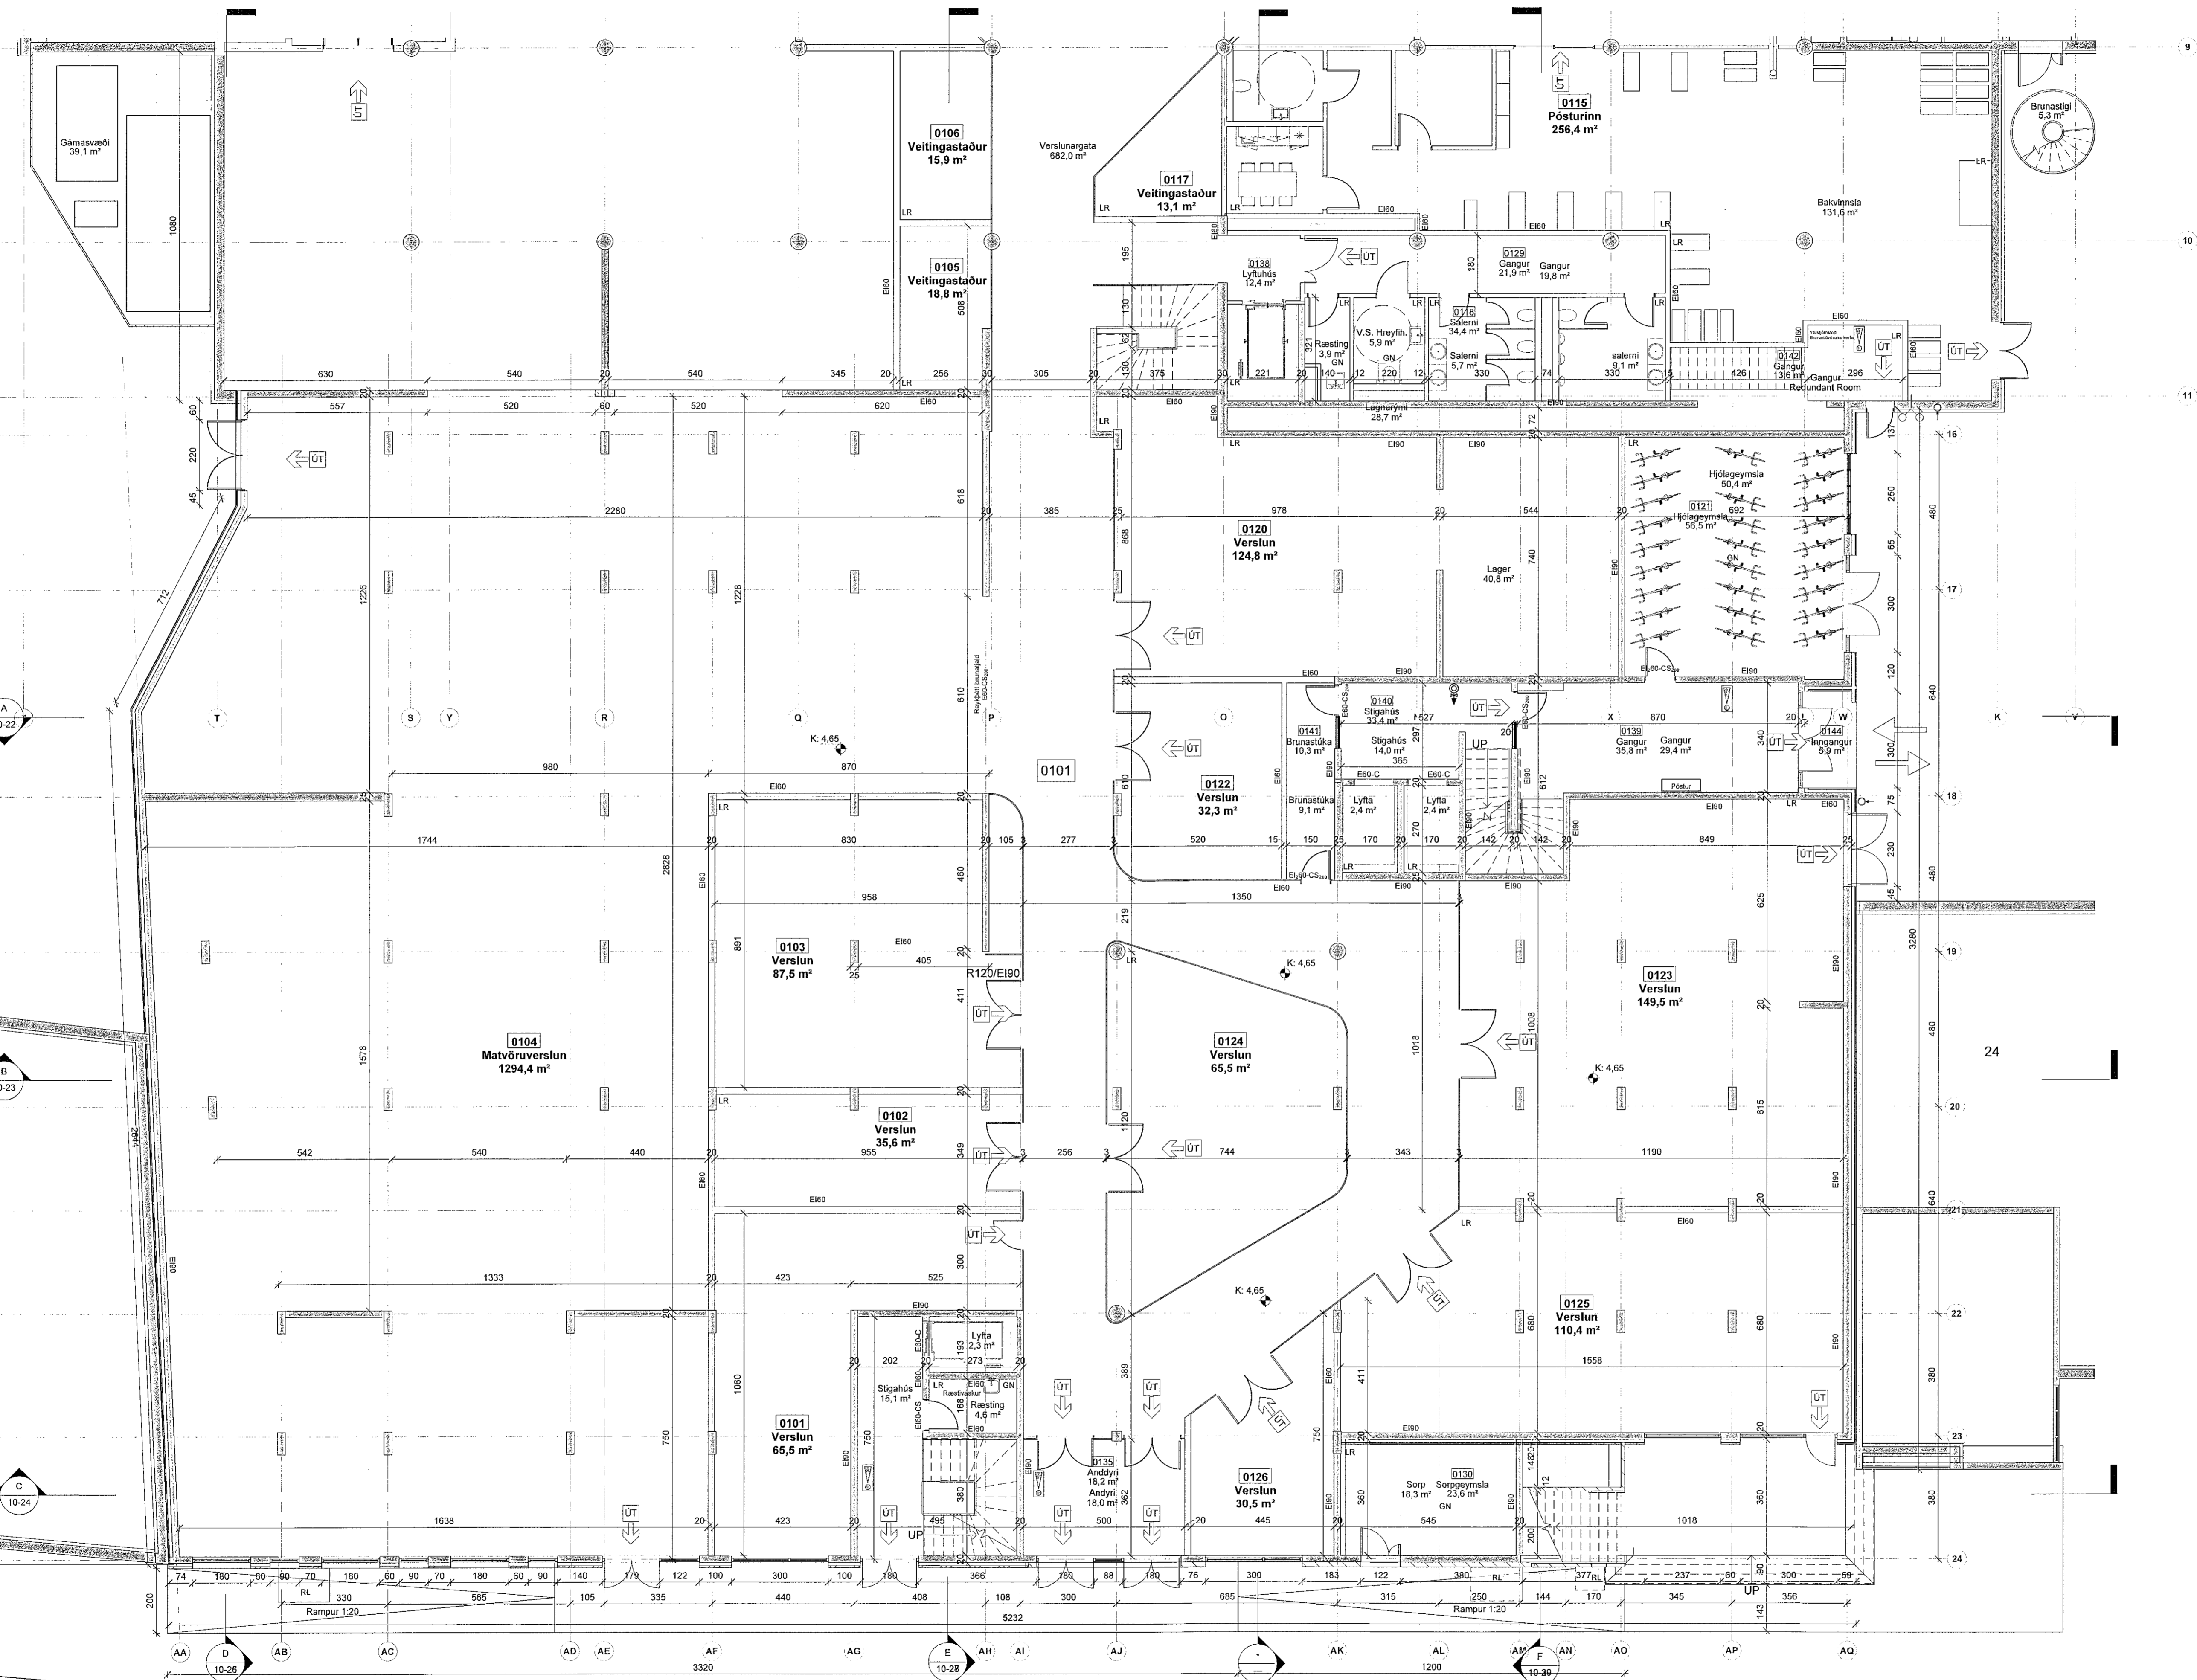

Grunnmynd 1. hæð - Nýbygging
1 : 100