


Samþykkt þann

28. SEP. 2022

Byggingarfulltrúinn í Hagfræðis  
Skólinum Þýðing

ÖLL MÁL OG AÐSTÆÐUR ATHUGIST Á STADNUM  
AÐUR EN SMÍÐ HEFST.  
OHEIMILT ER AÐ MÆLA UPP AF TEKNINGUM.  
ASK ARKITEKTUM SKAL TILKYNNT UM  
ÓSAMRÆMI OG VAFAFRÍÐI ER UPP KUNNA AD  
KOMMA.


Upprunalegur hönnuður verslunarmiðstöðvarinnar er Erling G. Pedersen

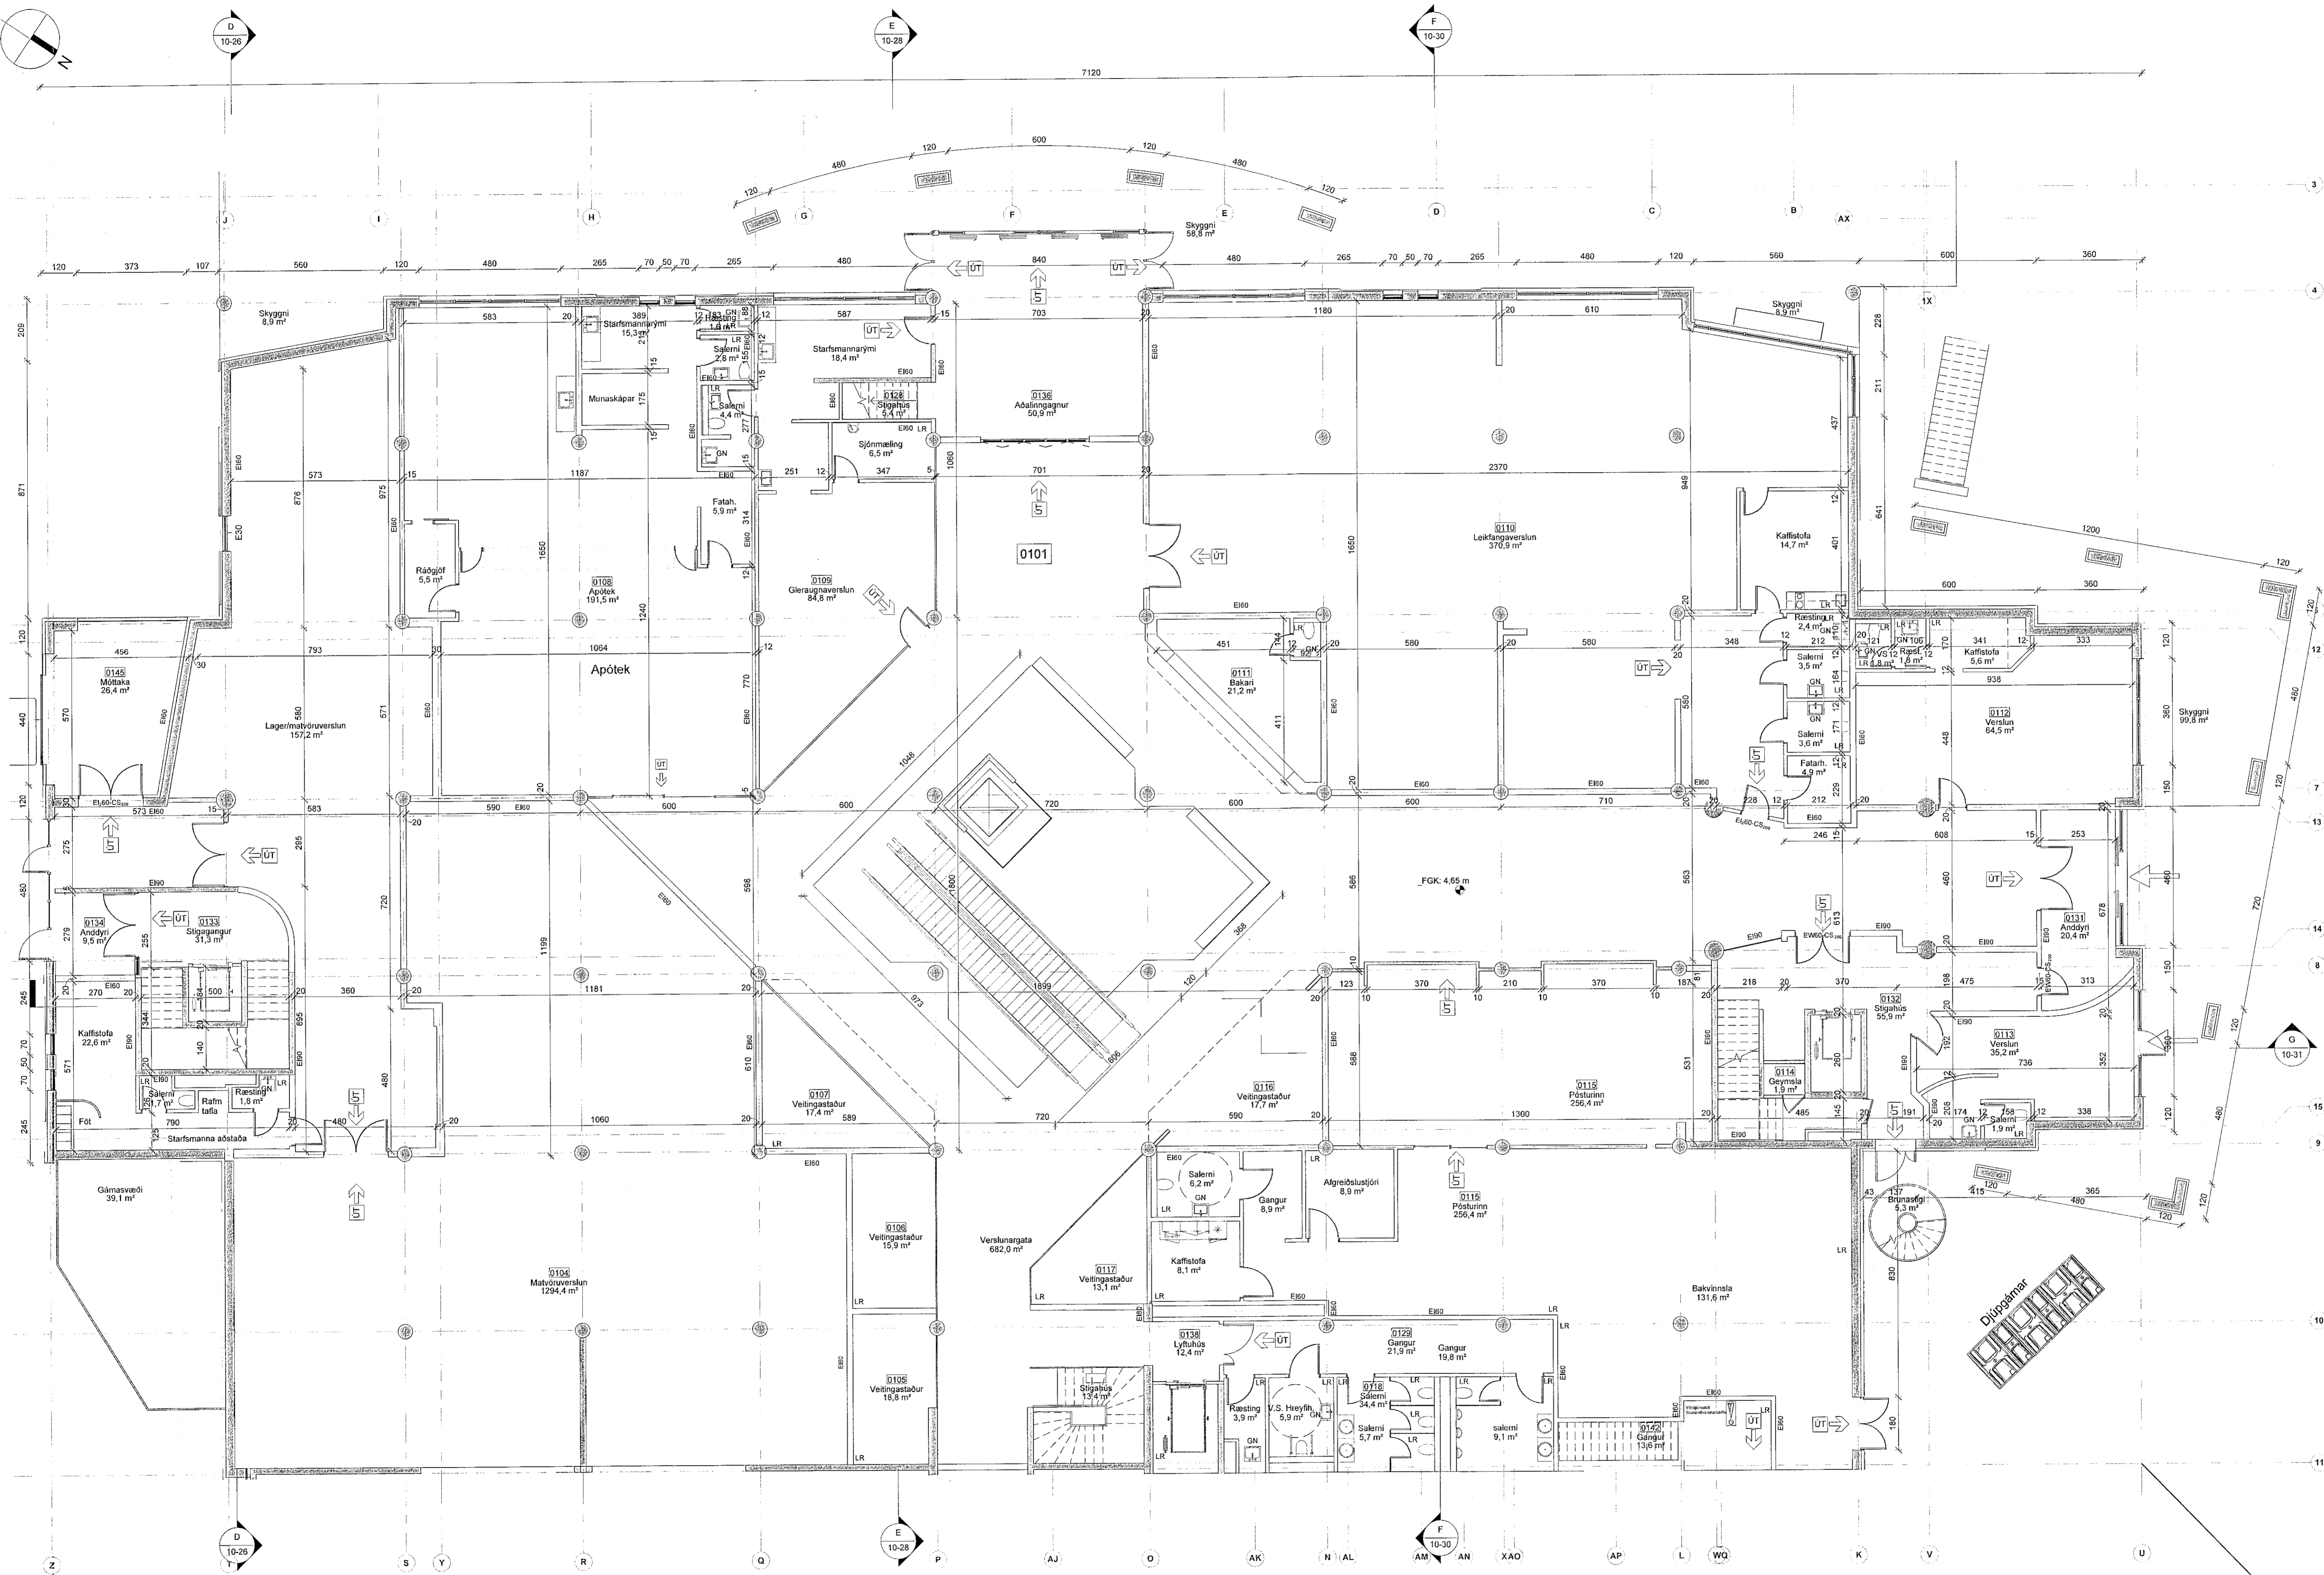

SHS  
14.09.22

Guðjón Rafnsson  
Rafnæun undirritun  
9.9.2022

ÚTGAFA ITEKNAÐ YFIRFRÍÐ IDAGS

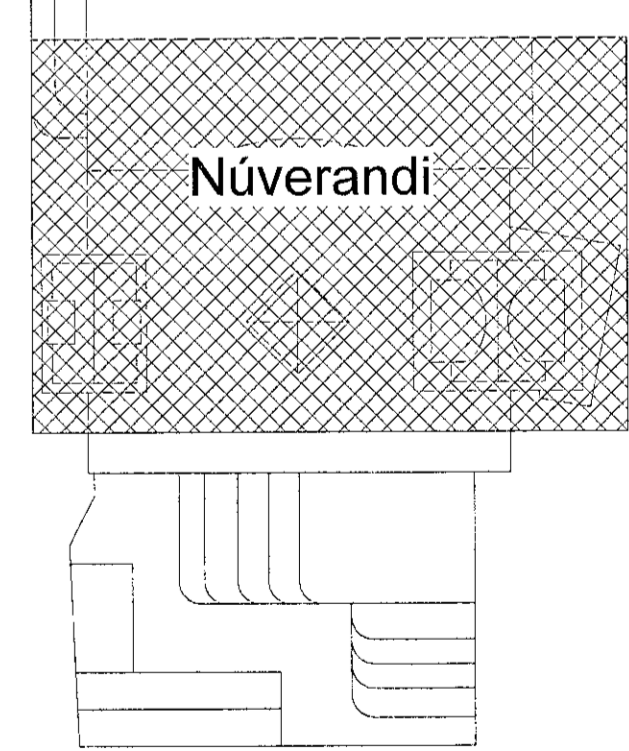

ASK arkitektar og  
Gangvegir 10 Reykjavík  
Sími 515 0300  
www.ask.is

ASK  
ARKITEKTAR

VERKLEFI

Fjörður  
Fjarðargata 13-15 / Strandgata 30

TEKNAÐ TERNINGAR  
ADALTEKNINGAR

HÖFÐ TERNINGAR  
Grunnmynd 1. hæður - Núverandi

VERKLEFI  
1570 10-07

Grunnmynd 1. hæð  
1 : 100

© ALL RIGHTS RESERVED. THIS DOCUMENT IS THE PROPERTY OF ASK ARCHITECTS. UNLAWFUL REPRODUCTION IS PROHIBITED.