


Sambýkt þann
28. SEP. 2022
Byggingarfulltrúi í Hagkerfi
Sólufréttir

ÖLL MÁL OG AÐSTÆÐUR ATHUGIST Á STAÐNUM
AÐUR EN SMÍÐI HEFST.
ÖHEIMILT ER AÐ MÆLA UPP AF TEIKNINGUM.
ASK ARKITEKTUM SKAL TILKYNNT UM
ÓSAMRÆMI OG VAFAATRÍÐI ER UPP KUNNA AÐ
KOMA.


Upprunalegur hönnuður verslunarmóðuvinnar er Erling G. Pedersen

Hvert verslunarymi, veltingsstaður og bókasafn mun
skila inn sér aðaluppdráttum

Rými 02-06 er sameiginleg starfsmannaaðstaða sem er
hugsuð fyrir minni verslanir og veltingsstaði.

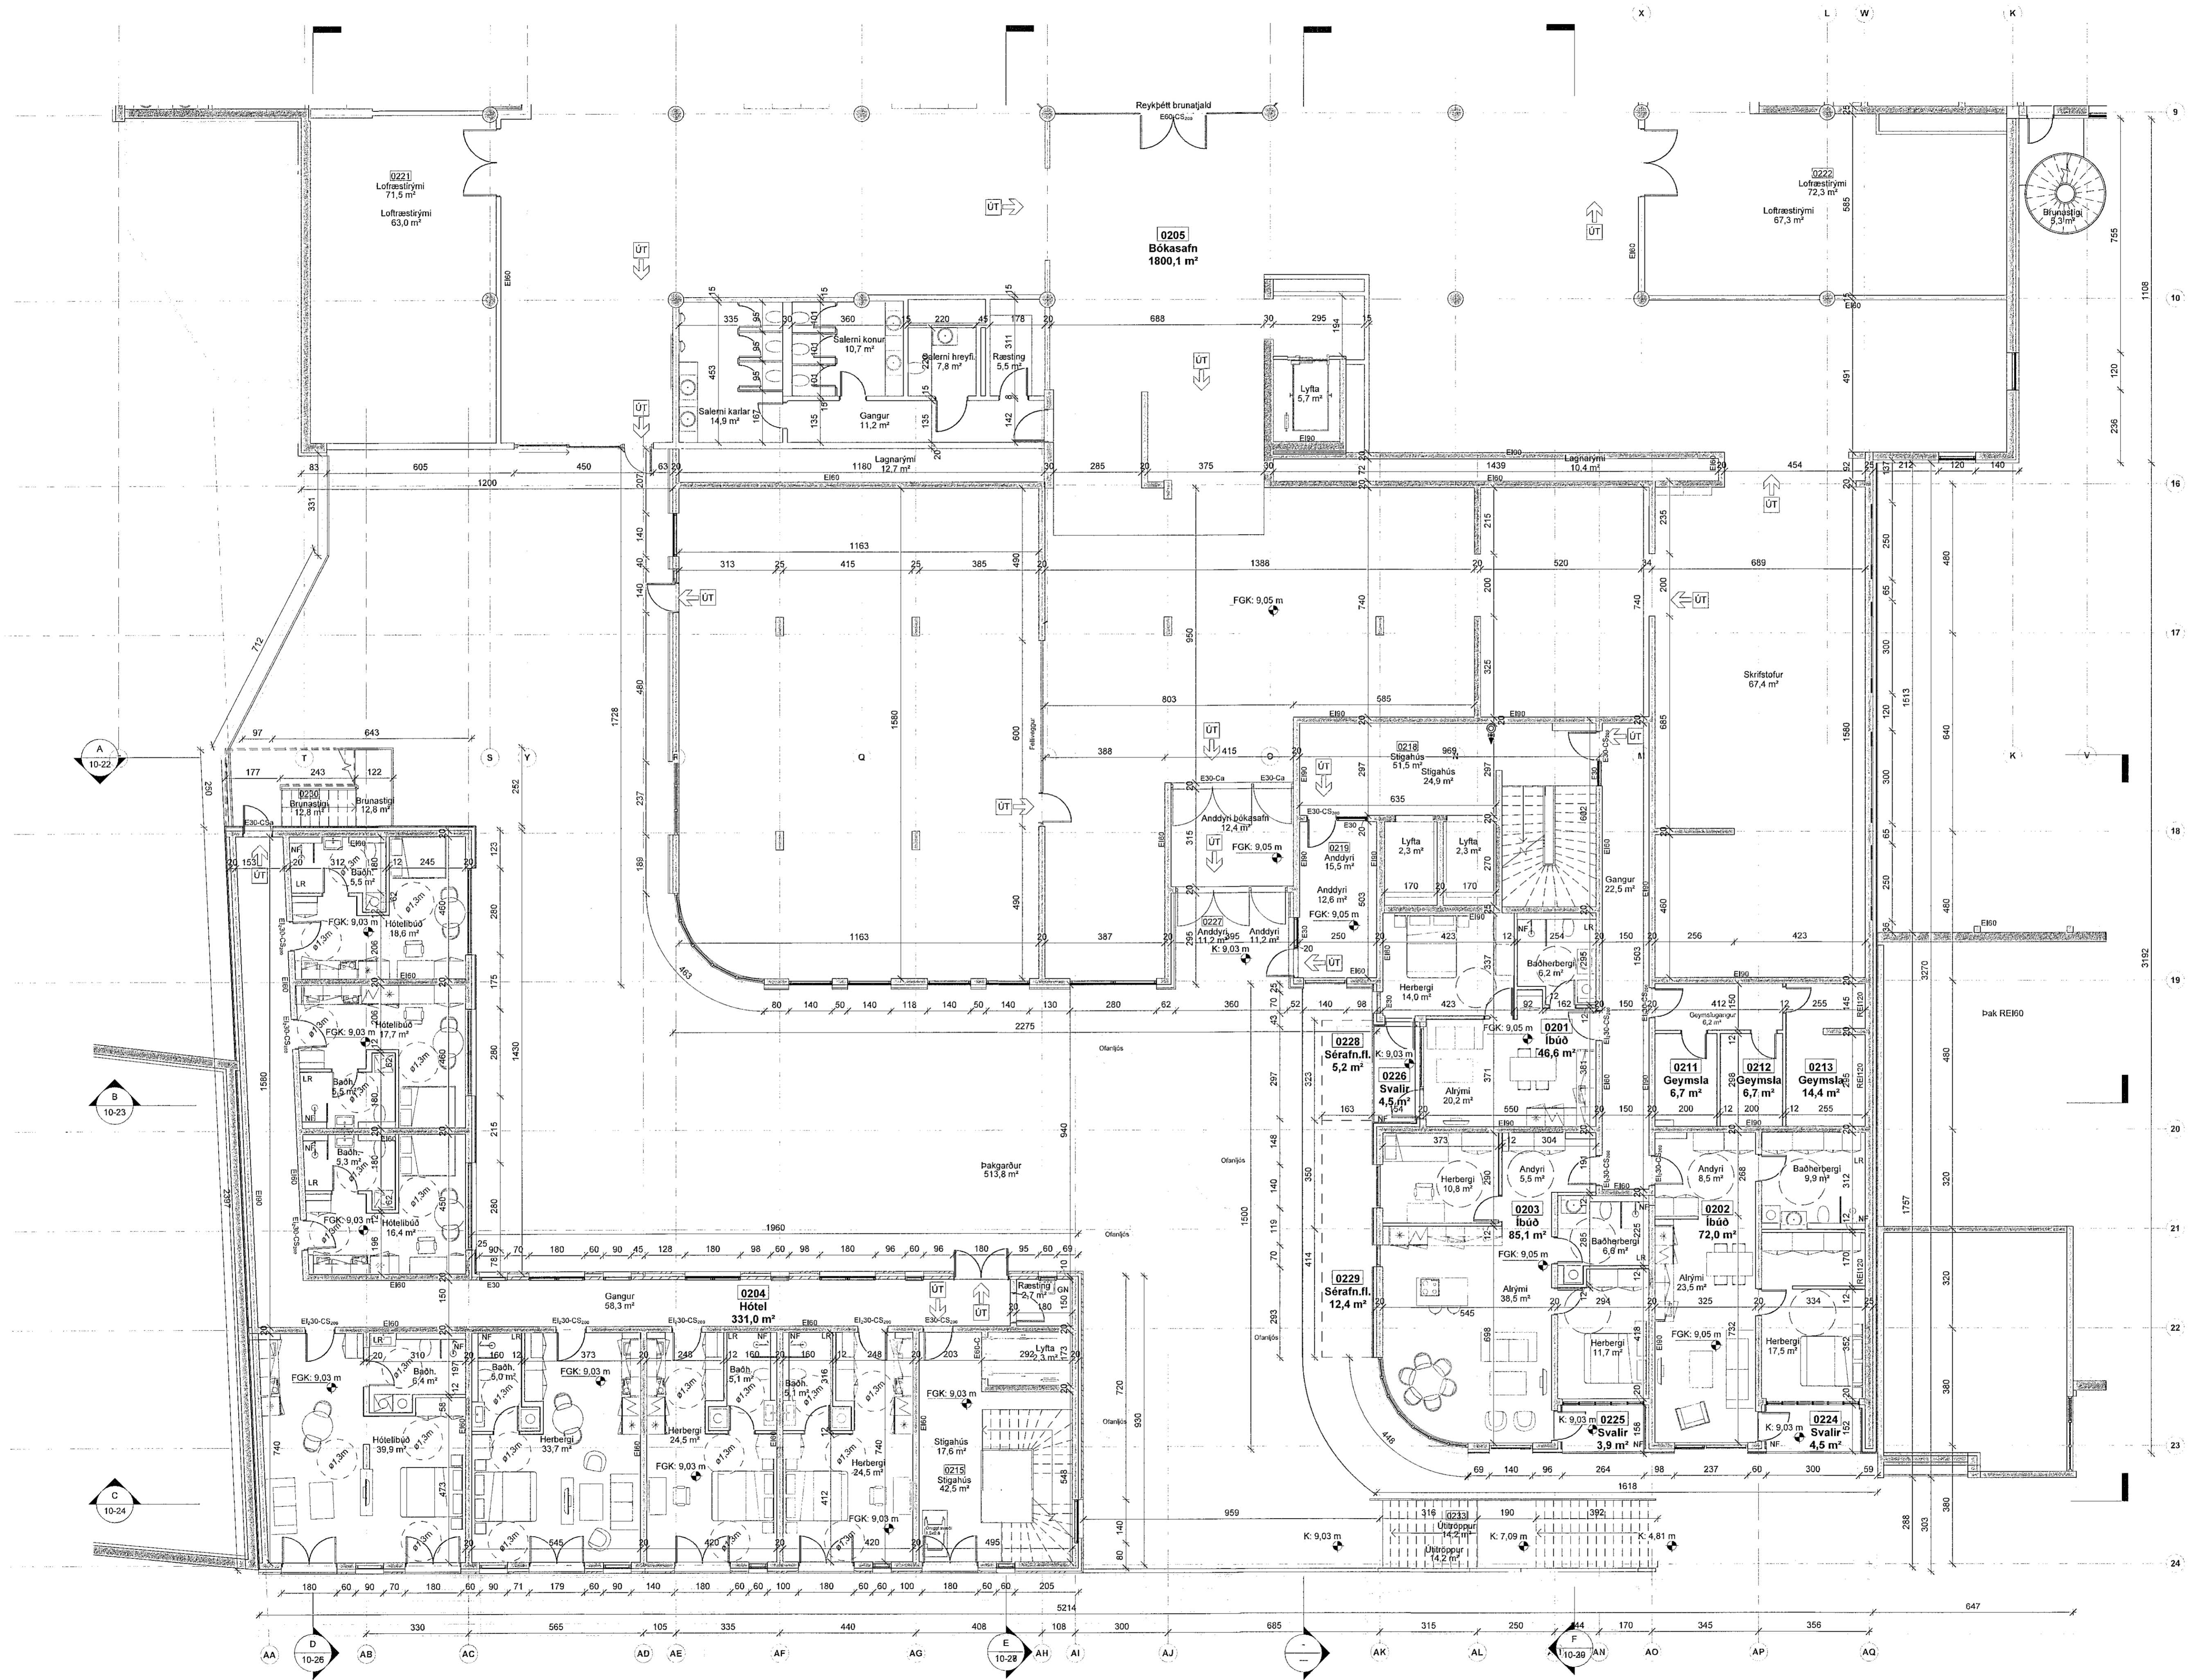

SHS
14.09.22 Guðjón Rafnsson
Rafnær undirritun
9.9.2022

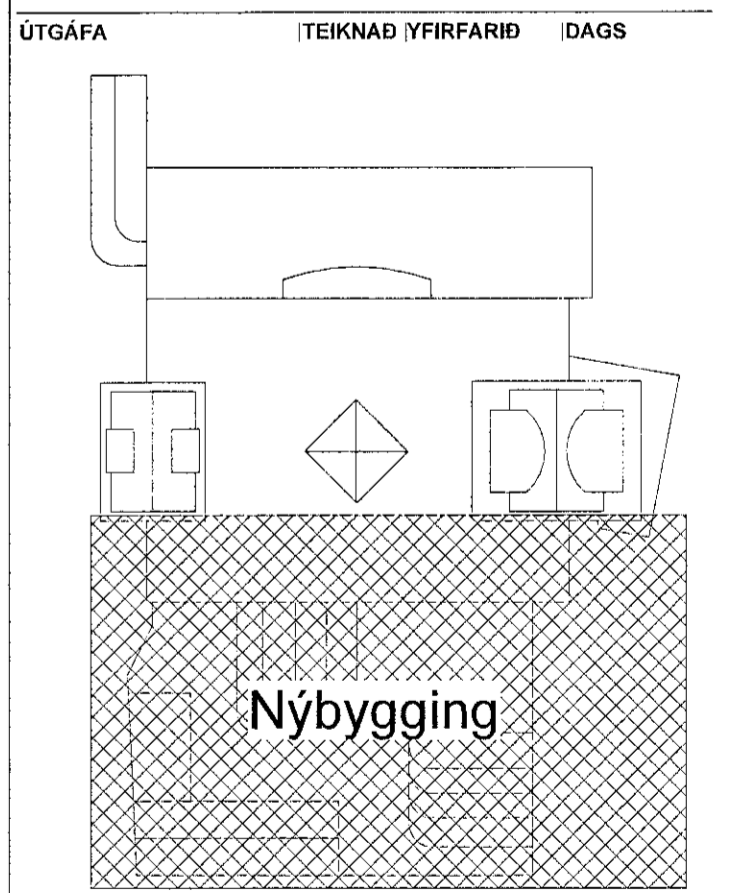

ASK arkitektar ehf.
Göngugata 9 101 Reykjavík
Sími 535 1300
www.ask.is
ASK@ask.is

ASK
ARKITEKTAR

Grunnmynd 2. hæð - Nýbygging
1 : 100

VERKEFNI Fjarður Fjarðargata 13-15 / Strandgata 30	REVIJ.1 AT 1 : 100
TEIKNAD ADALTEIKNINGAR	TEIKNAD AK
HEIÐ TILNEYND Grunnmynd 2. hæðar - Nýbygging	GRY
VERK. NÚM. 1570	VERK. D. AT 08/09/22
AUÐKENDI - SKÖR TILNEYND 10-09	ÚTGÁFA

ÖLL AFRITUN TILNEYND ER HÖG SAMBYKTI ASK ARKITEKTUM. EKKI SKAL MÆLA UPP AF TEIKNINGUM.