



ÖLL MÁL OG AÐSTÆÐUR ATHUGIST Á STAÐNUM
AÐUR EN SMÍÐI HEFST.
OHEIMILT ER AD MÆLA UPP AF TEIKNINGUM.
ASK ARKITEKTUM SKAL TILKYNNT UM
ÓSAMRÆMI OG VAFATRIÐI ER UPP KUNNA AD
KOMA.

Upprunalegur hönnuður verksunarmiðstöðvarinnar er Erling G. Pedersen

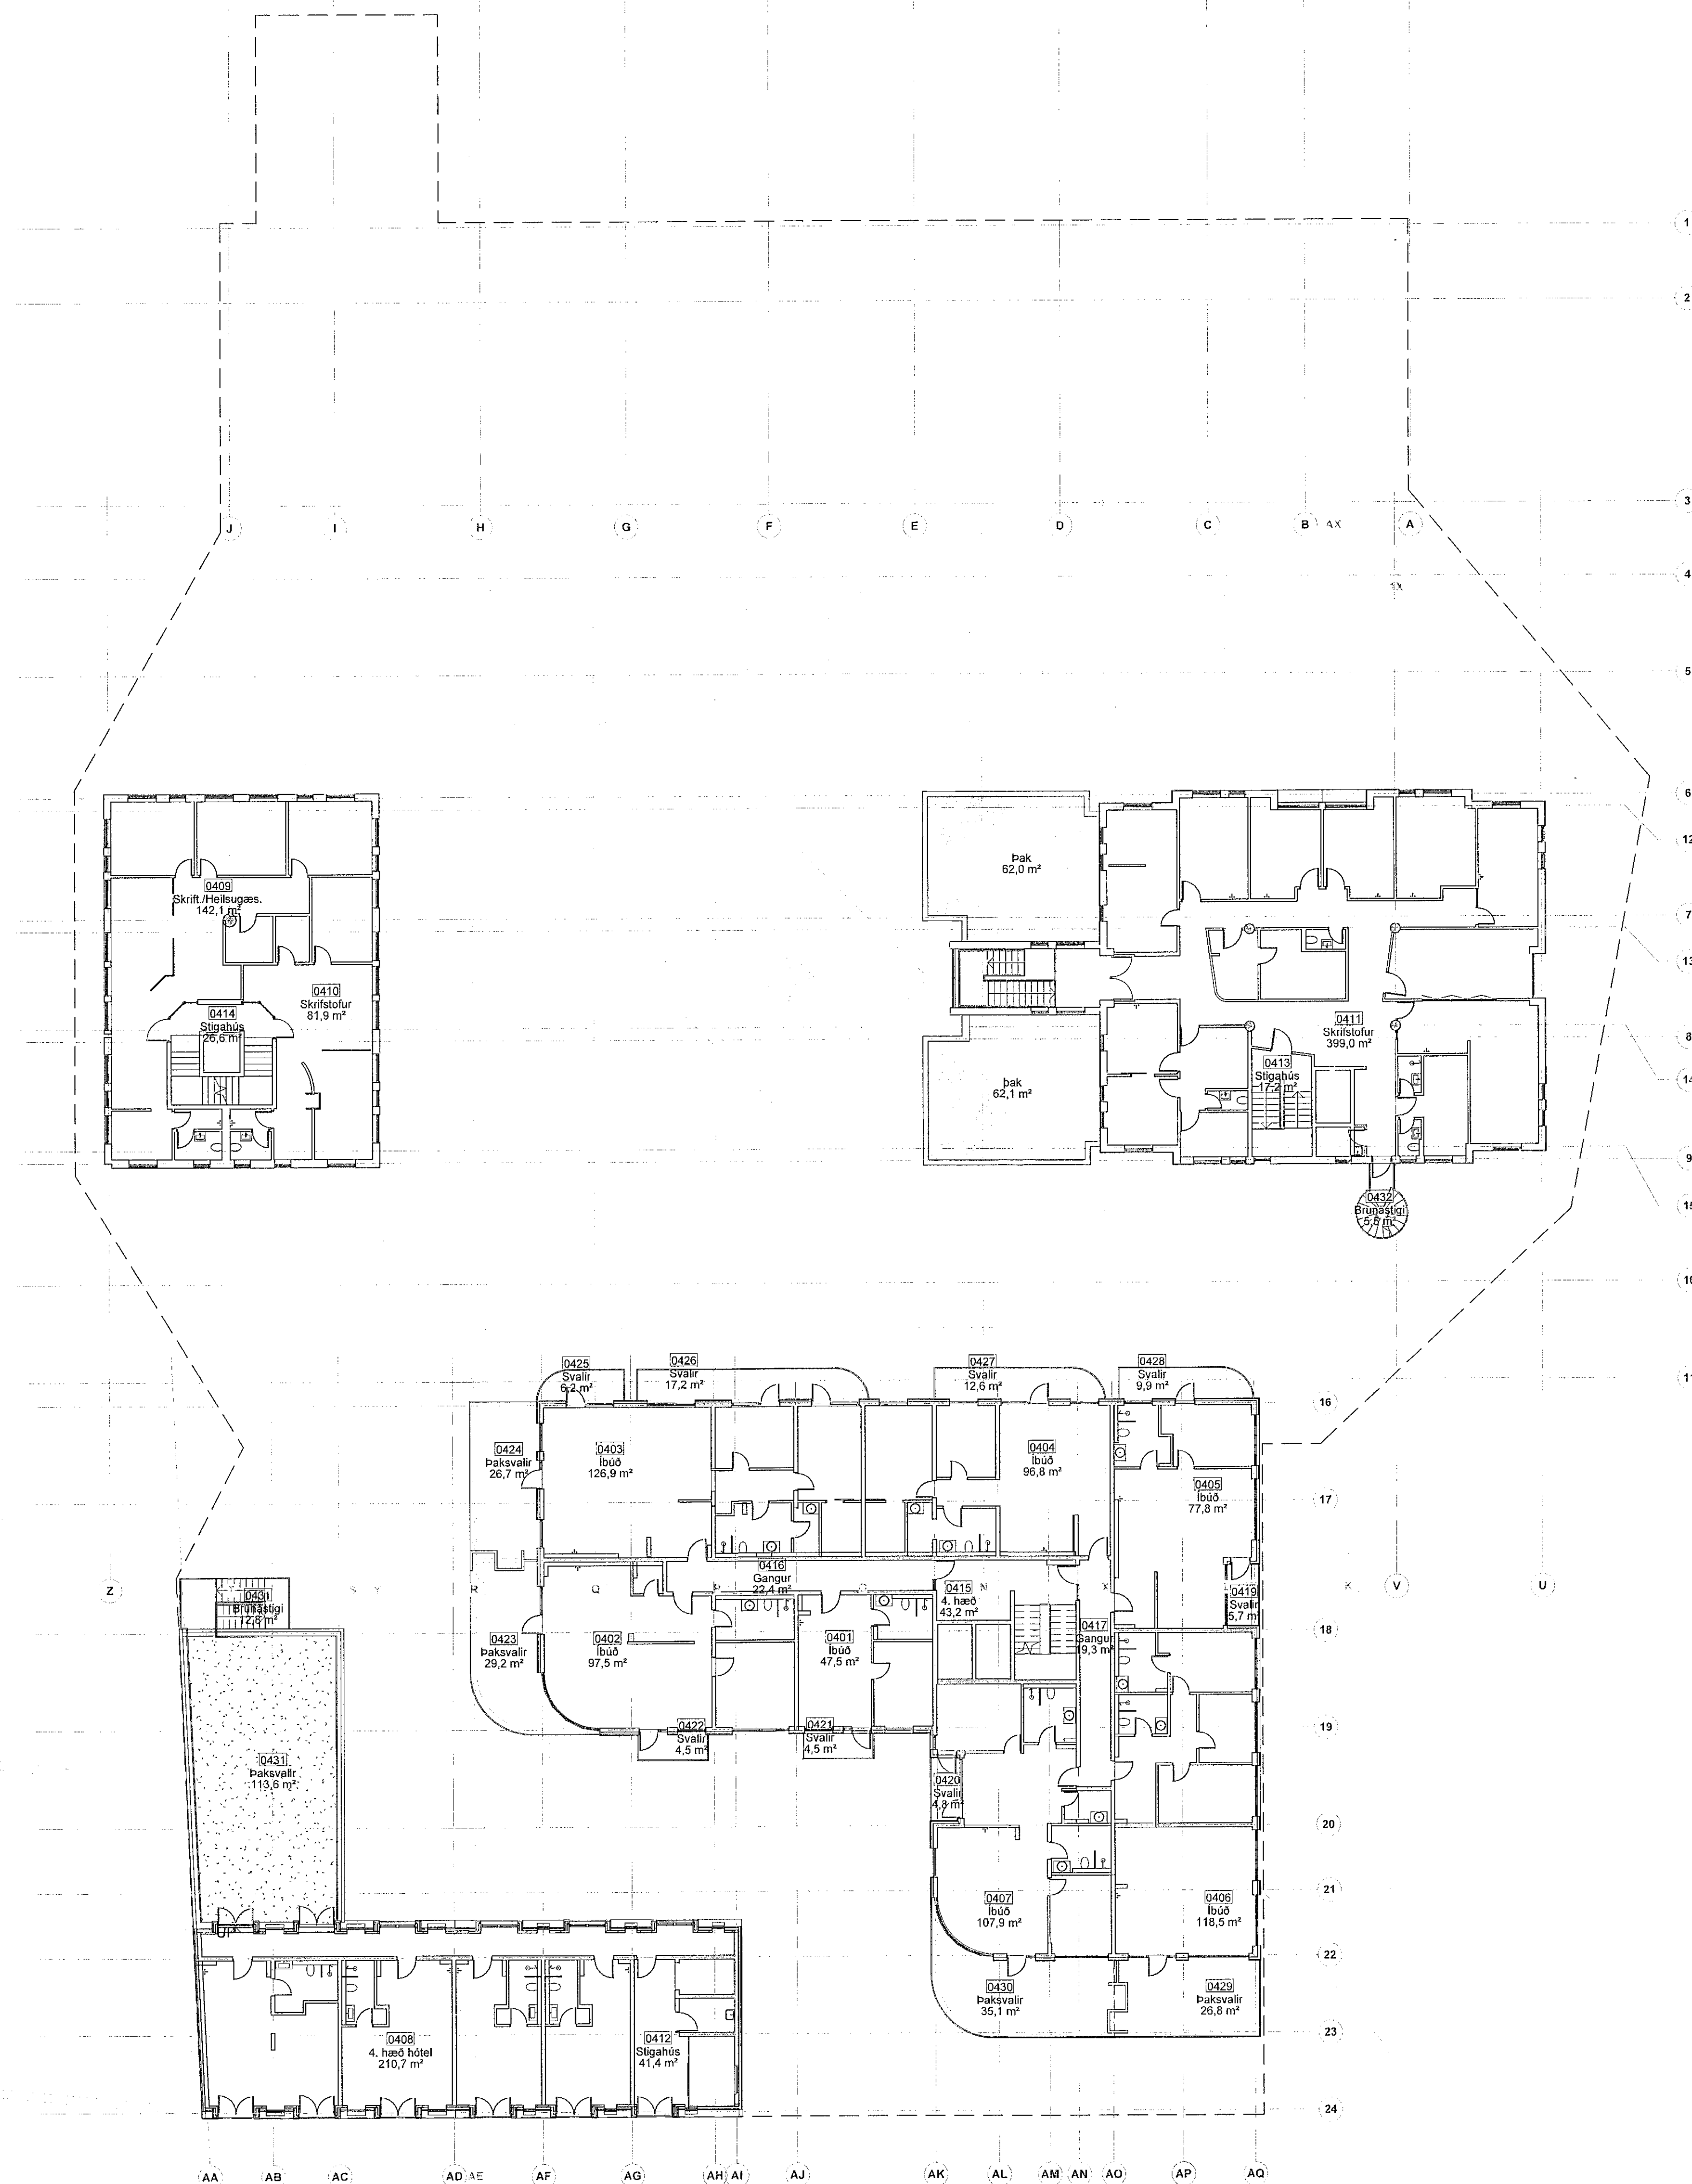

SHS
14.07.22
Guðjón Rafnsson
Rafnæn undirritun
9.9.2022

ÚTGÁFA TEIKNAD YFIRFARID DAGS

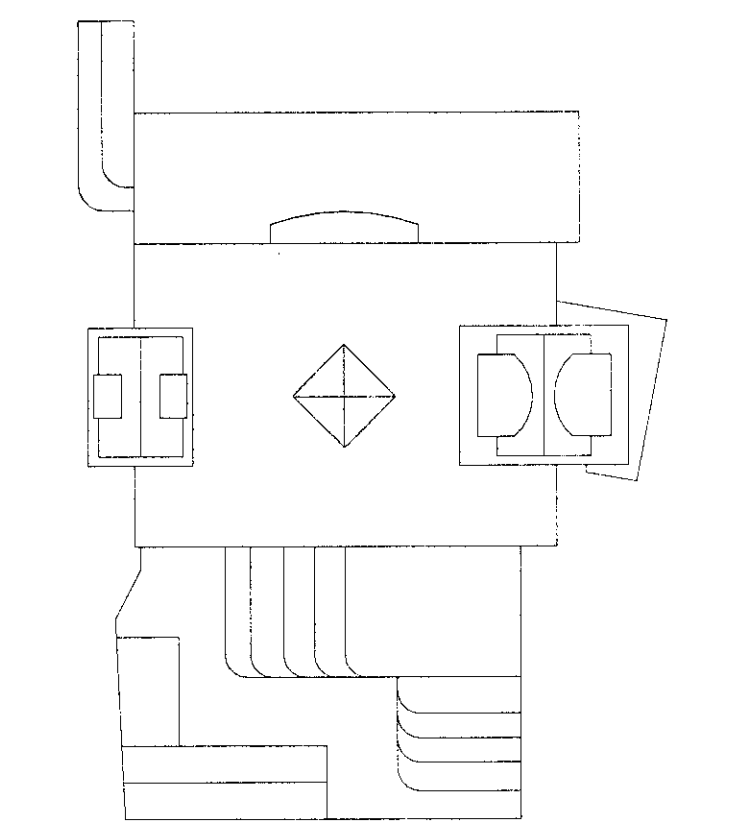

ASK arkitektar ehf.
Gönguvegur 101 Reykjavík
Sími 515 5300
www.ask.is

ARKIT. RAÐUNGAÐAUR
ASK
ARKITEKTAR

VEIÐKÆPI
Fjörður
Fjarðargata 13-15 / Strandgata 30
TEIKNAD TEIKNINGAR
ADALTEIKNINGAR
HEITI TEIKNINGAR
Grunnmynd 4. hæðar - Yfirlit
MÖV. T. A3
1 : 200
HEITINGAR
AK
TEIKNINGAR
GRY
YFIRF.
SSK
DAGS
08/09/22
DUGAÐA

Grunnmynd 4. hæð
1 : 200

ÖLL MÁL OG AÐSTÆÐUR ATHUGIST Á STAÐNUM AÐUR EN SMÍÐI HEFST. OHEIMILT ER AD MÆLA UPP AF TEIKNINGUM. ASK ARKITEKTUM SKAL TILKYNNT UM ÓSAMRÆMI OG VAFATRIÐI ER UPP KUNNA AD KOMA.