



ÖLL MÁL OG AÐSTÆÐUR ATHUGIST Á STAÐNUM  
AÐUR EN SMÍÐ HEFST.  
ÖHEIMILT ER AÐ MÆLA UPP AF TEIKNINGUM.  
ASK ARKITEKTUM SKAL TILKYNNT UM  
ÖSAMRÆMI OG VAFAFRÍÐI ER UPP KUNNA AÐ  
KOMMA.

Upprunalegur hönnuður verslunarmiðstöðvarinnar er Erling G. Pedersen

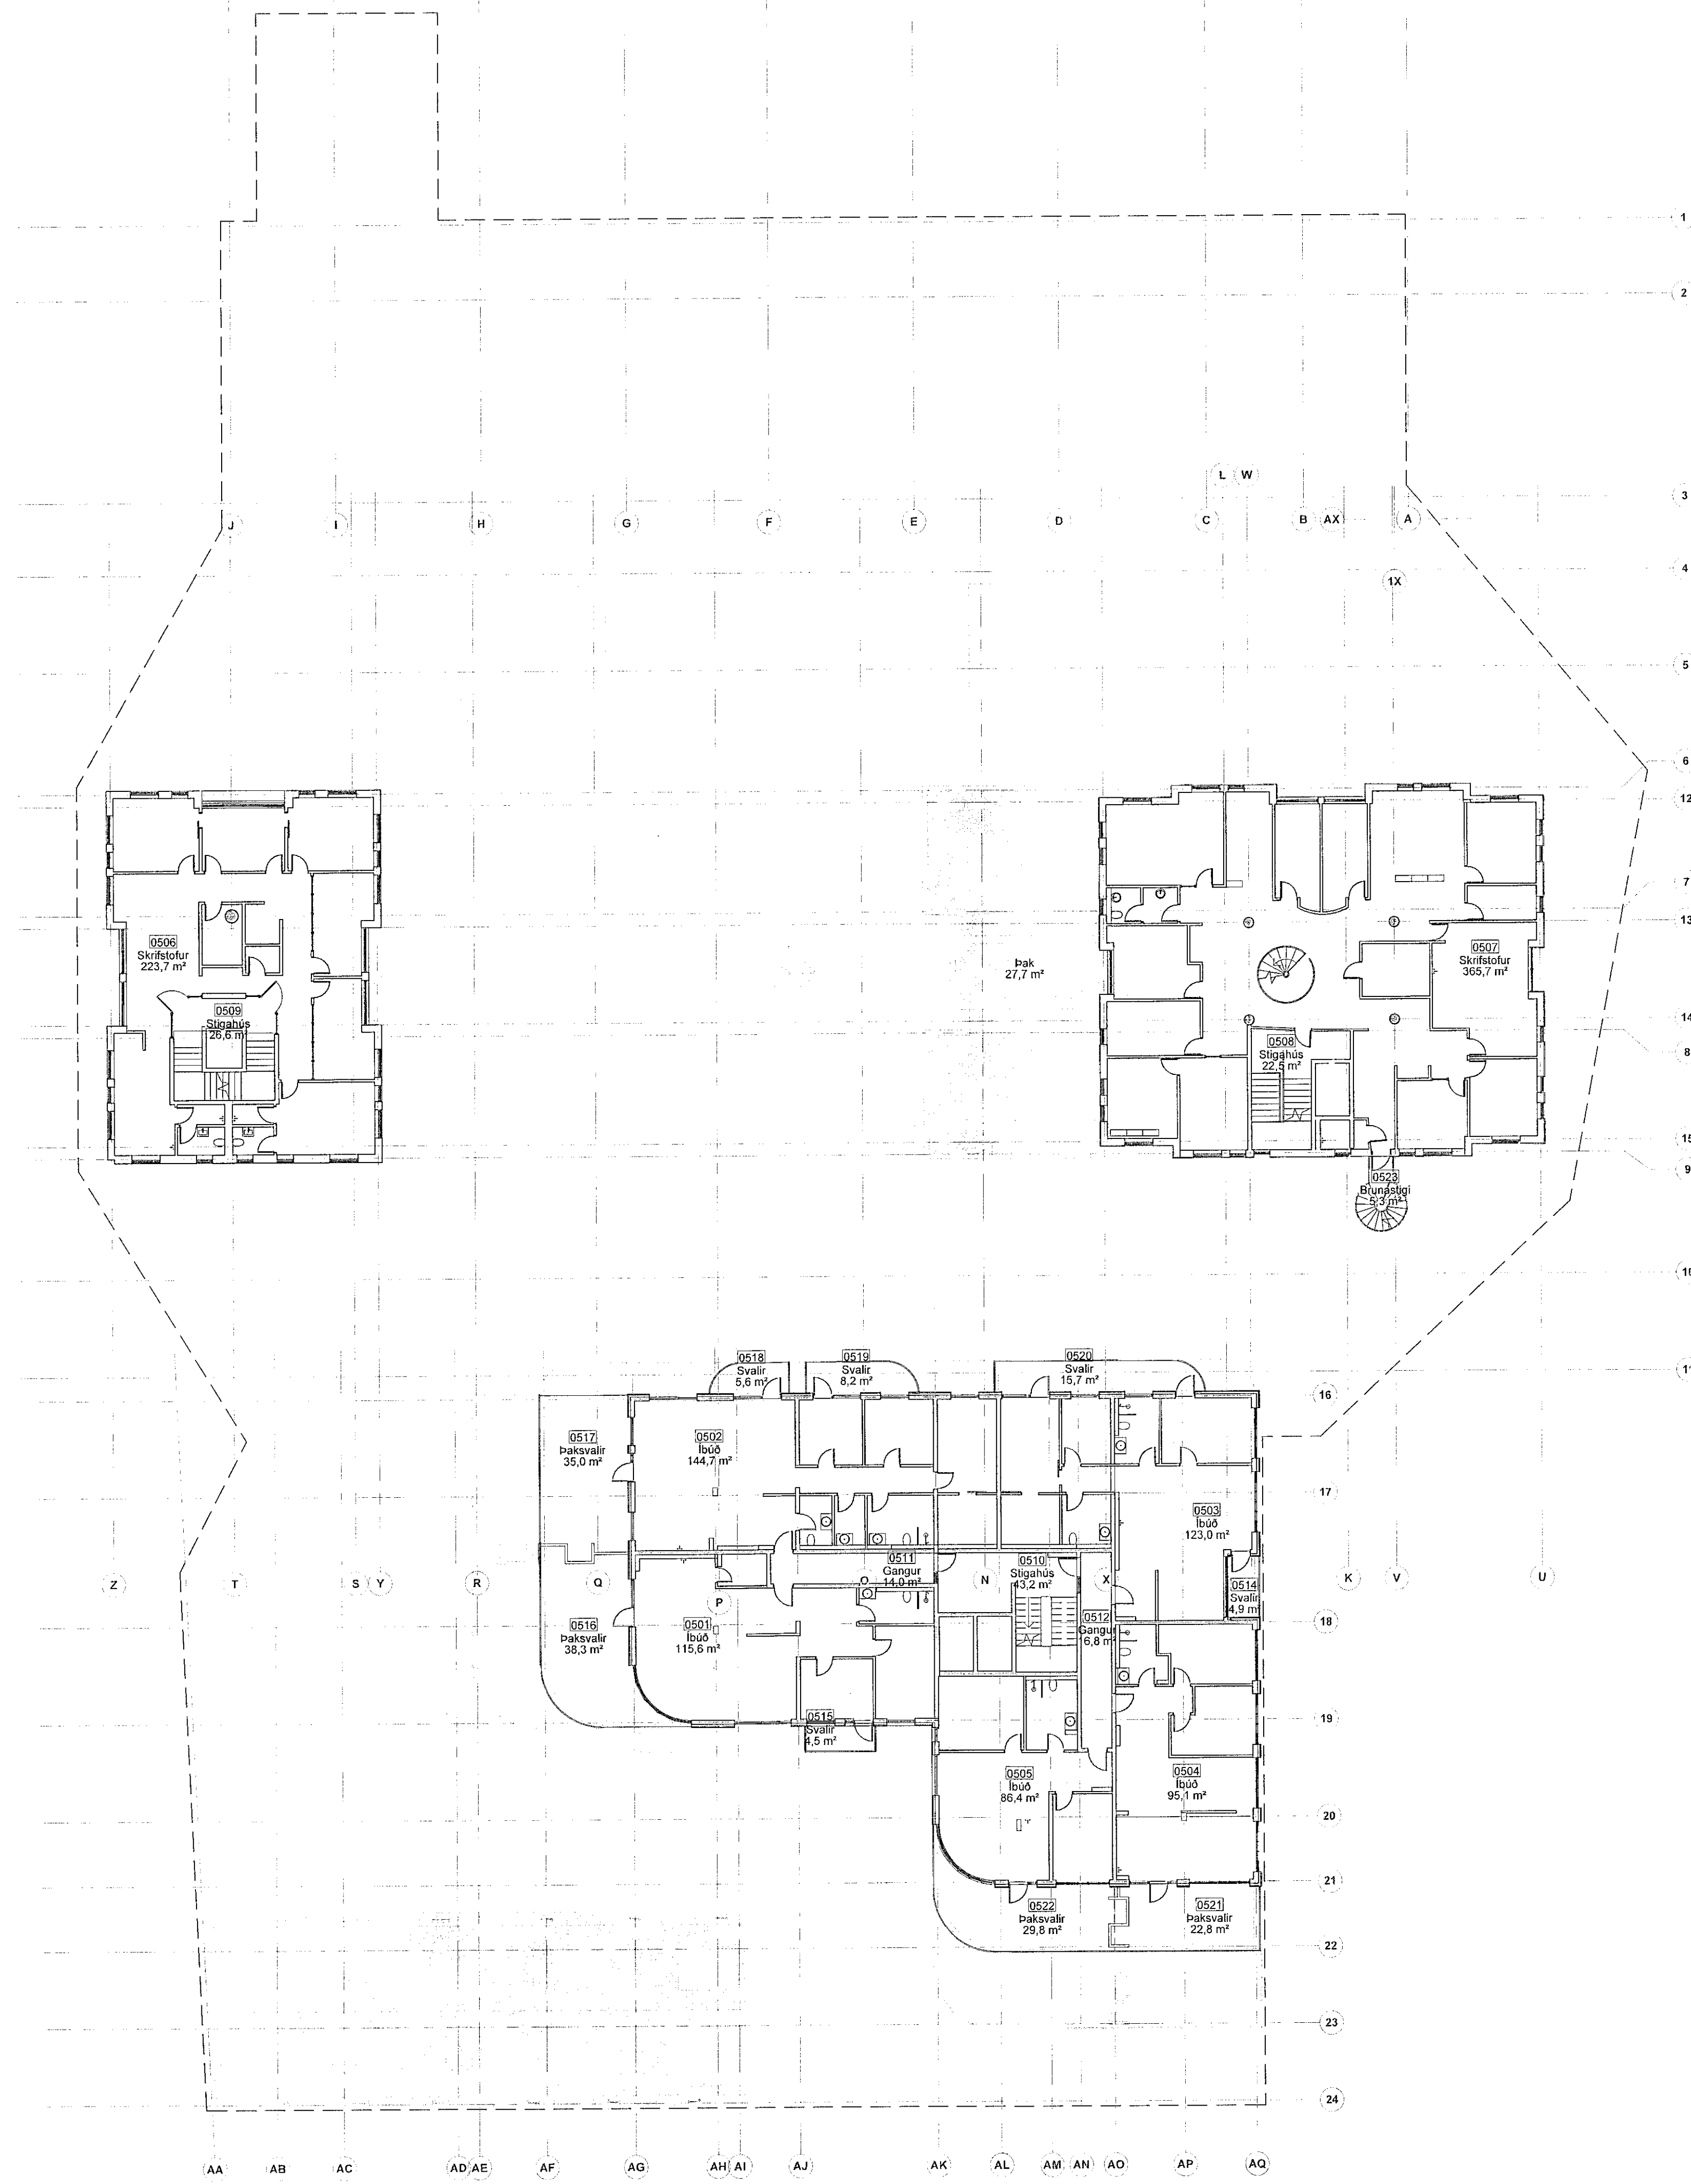

SHS  
14.09.22  
Guðjón Rafnsson  
Rafnæs undirritun  
9.9.2022

ÚTGÁFA | TEIKNAD ÝFIRFARID | DAGS

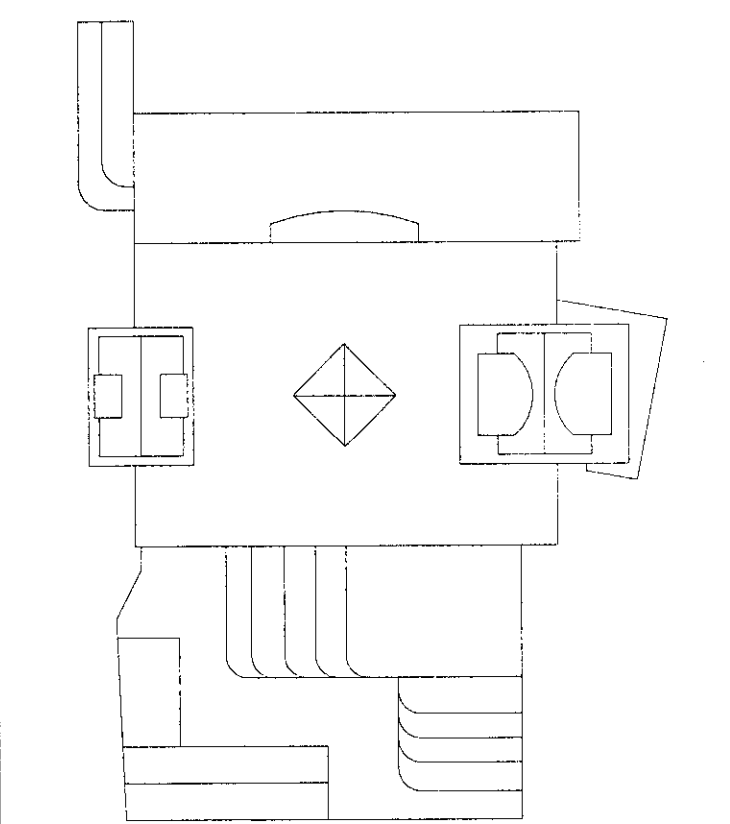

ASK arkitektar og  
Gangvegir 10 Reykjavík  
Sími 515 0300  
www.ask.is

ASK  
ARKITEKTAR

VERKFRM	Fjörður Fjarðargata 13-15 / Strandgata 30	MVV / A1	1 : 200
TEIKNAD	ABALTEIKNINGAR	MANUAK	AK
HEITI	Grummynd 5. hæðar - Yfirlit	TEIKNING	GRY
VERKFRM		YFRF.	SSK
VERKFRM		GAÐ	08/09/22
VERKFRM		ÚTGÁFA	
VERKFRM	1570	10-16	