



ÖLL MÁL OG AÐSTÆÐUR ATHUGIST Á STAÐNUM
AÐUR EN SMÍÐI HEFST.
ÓHEMILT ER AD MÆLA UPP AF TEIKNINGUM.
ASK ARKITEKTUM SKAL TILKYNNT UM
ÓSAMRÆMI OG VAFAATRIÐI ER UPP KUNNA AD
KOMA.

Upprunalegur hönnuður verslunarmóttöðvalinnar er Erling G. Pedersen

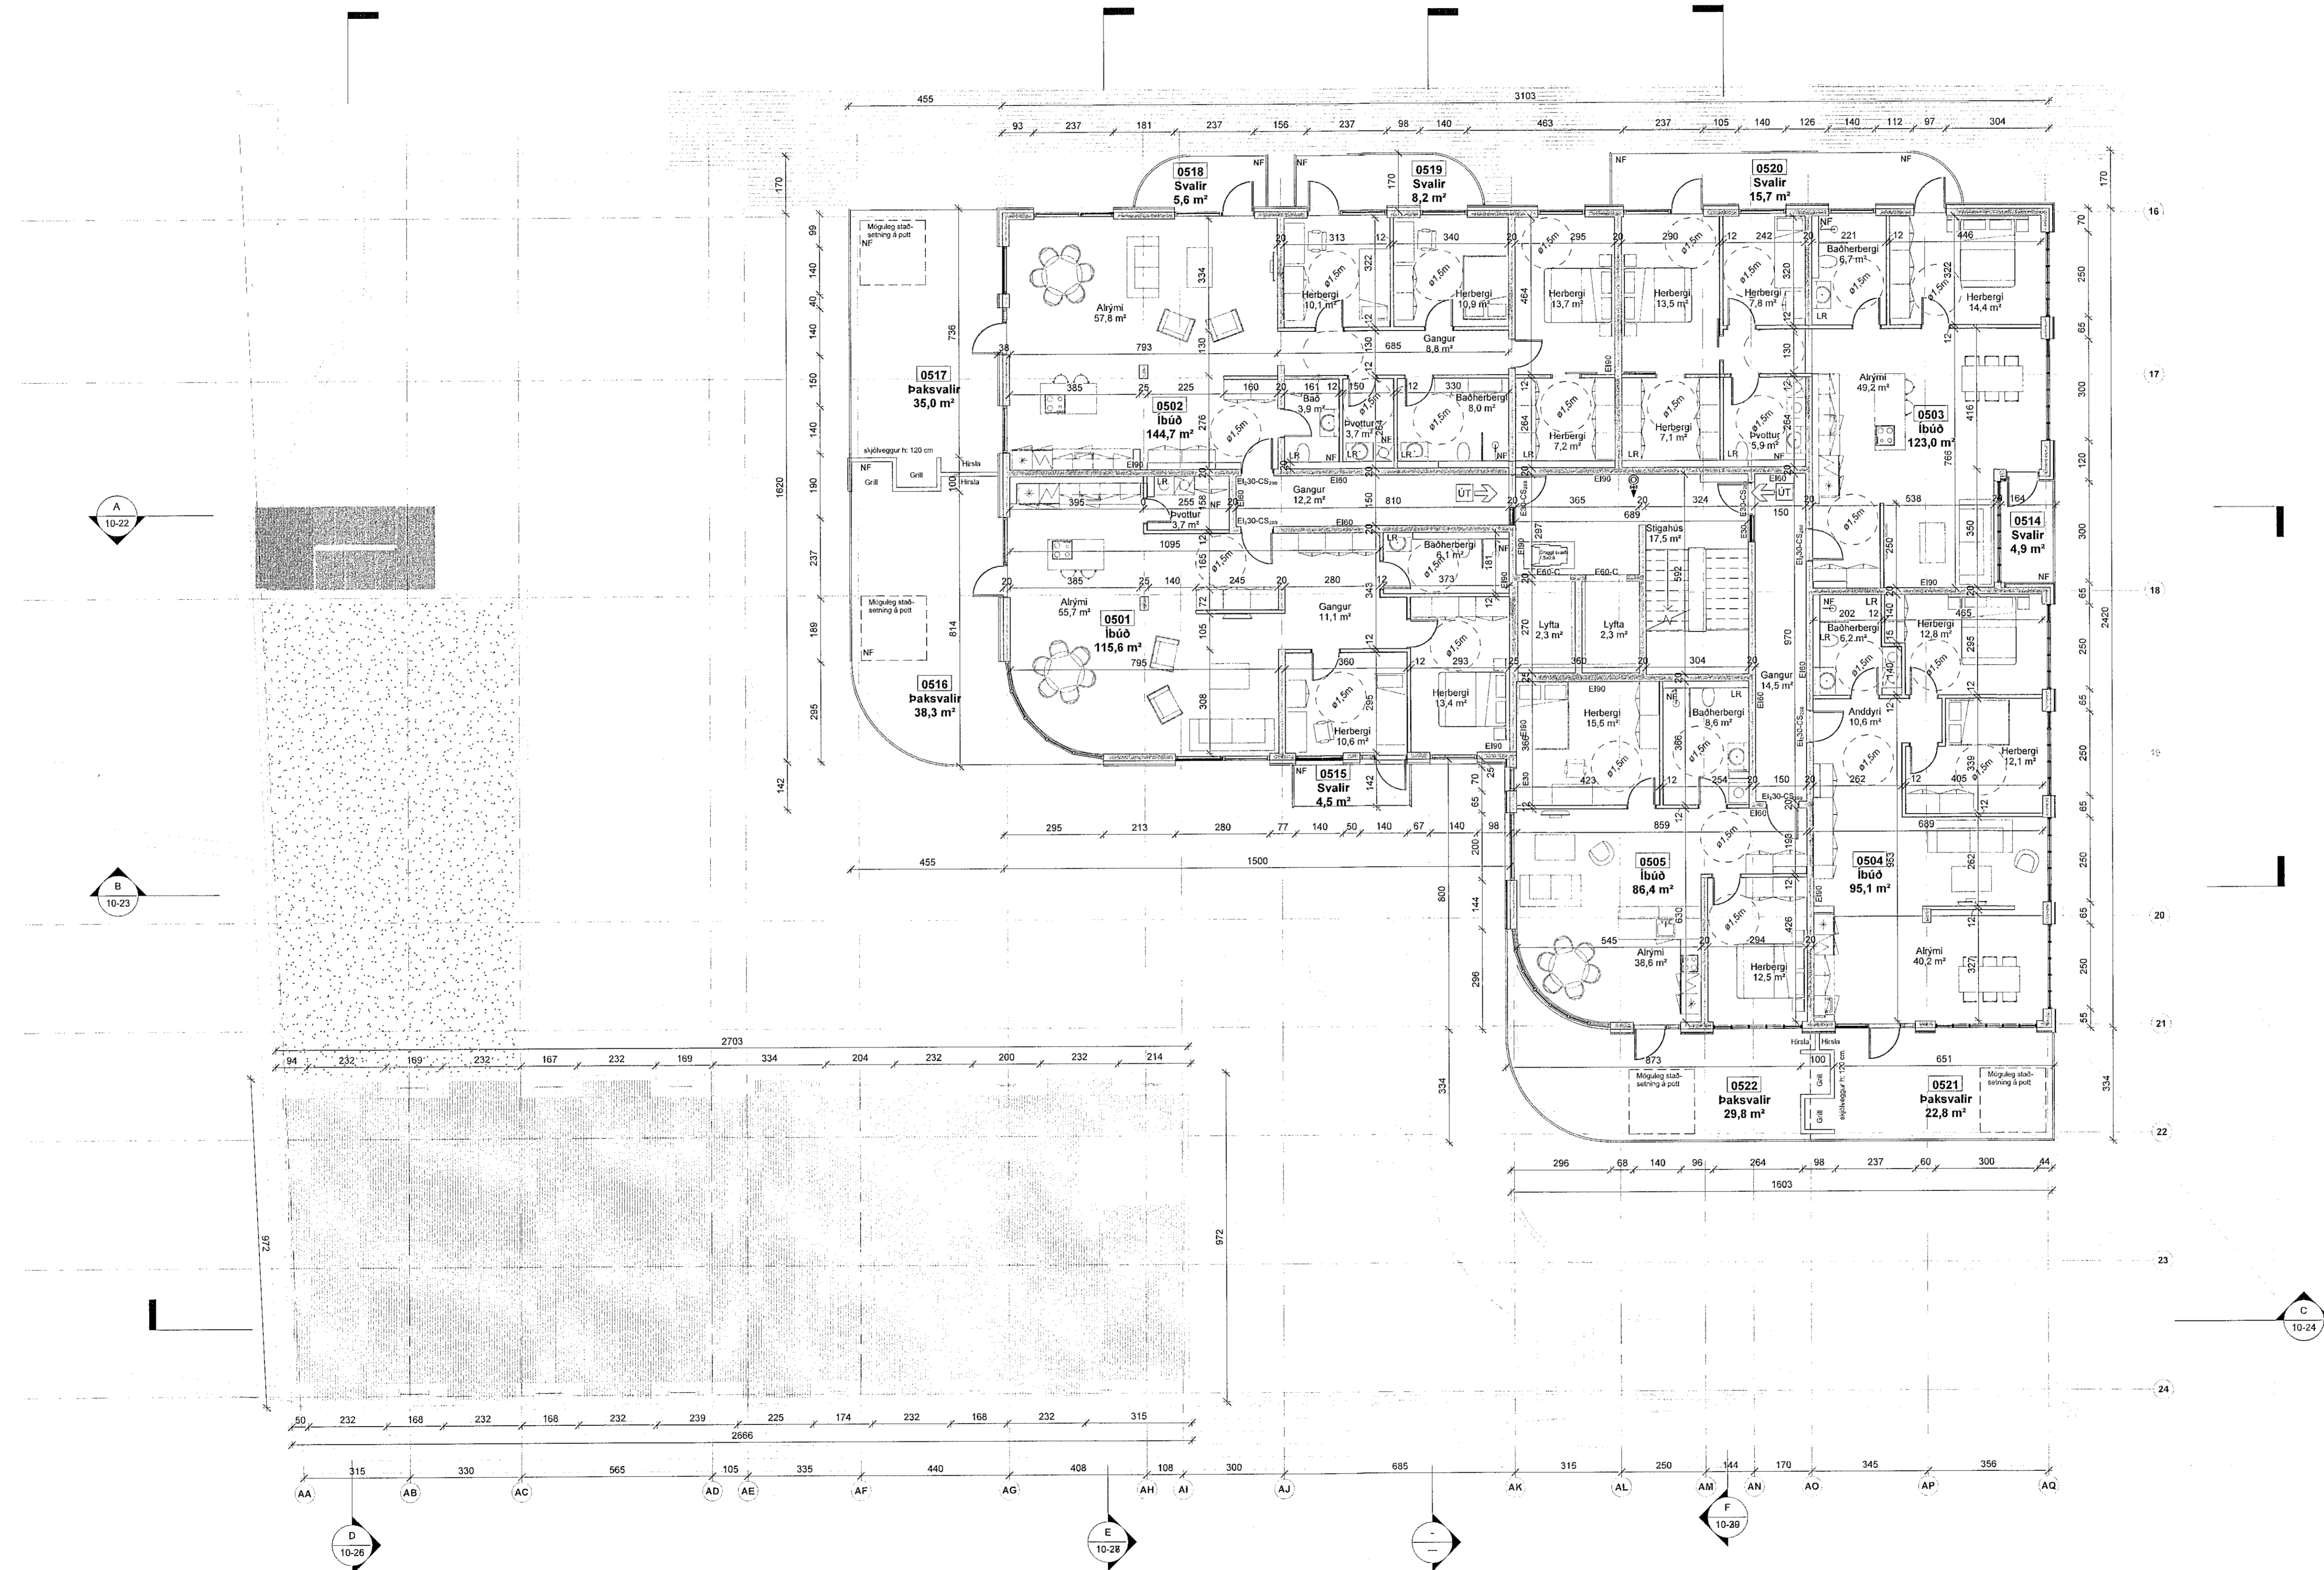

SHS
14.09.22 Guðjón Rafnsson
Rafnæun undirritun
9.9.2022

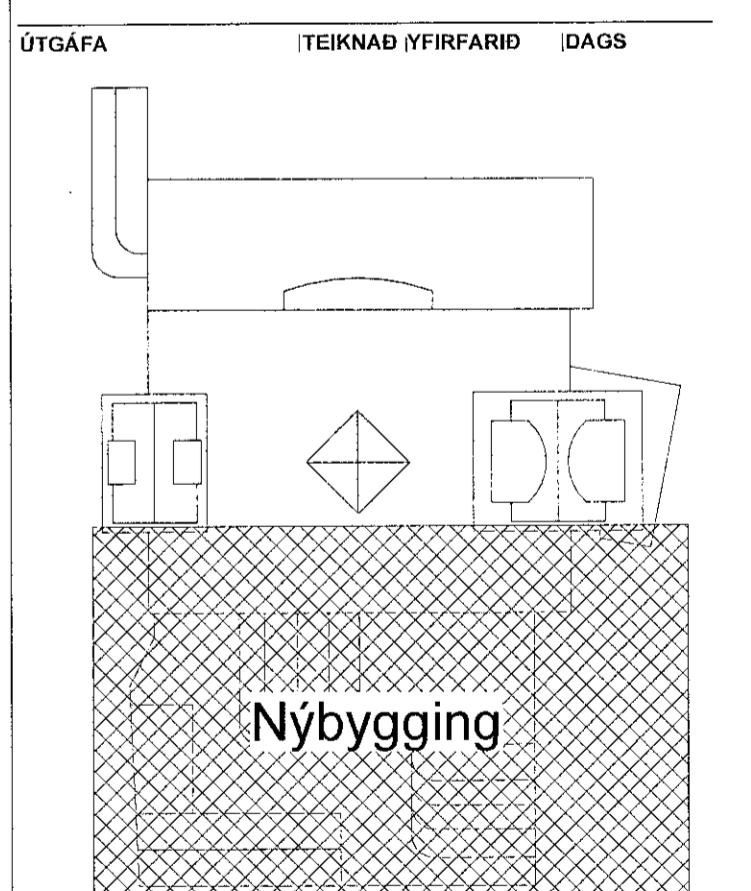

ASK arkitektar ehf.
Göngugötu 101 Reykjavík
Sími 55 0003
www.ask.is
ARTUNARSKJEMMADAR

ASK
ARKITEKTAR

VERKEFNI
Fjörður
Fjarðargata 13-15 / Strandgata 30

TEIKNAD TERNINGAR
ABALTEIKNINGAR

HEITI TERNINGAR
Grunnmynd 5. hæðar - Nýbygging

MYN. I. A1
E: 100

FRANNDI
AK

TEIKNAD
GRY

VIRKI
SSK

DAGI
08/09/22

ÚTGÁFA

VERK NR.
1570

ADREKNI - NÖMRA TERNINGAR
11120062-4519

10-17

Grunnmynd 5. hæð
1 : 100

ÖLL AÐRIÐ OG AF FRIÐLA TERNINGAR ER HÁÐ SAMRÝMI OG ARKITEKTA, EÐVI EÐRI MÆLA UPP AF TERNINGUM.