



ÖLL MÁL OG AÐSTÆÐUR ATHUGIST Á STAÐNUM
AÐUR EN SMÍÐI HEFST.
ÓHEIMILT ER AÐ MÆLA UPP AF TEIKNINGUM.
ASK ARKITEKTUM SKAL TILKYNNT UM
ÓSAMRÆMI OG VAFATRIÐI ER UPP KUNNA AÐ
KOMA.

Upprunalegur hönnuður verksunarmáttöðvarinnar er Erling G. Pedersen

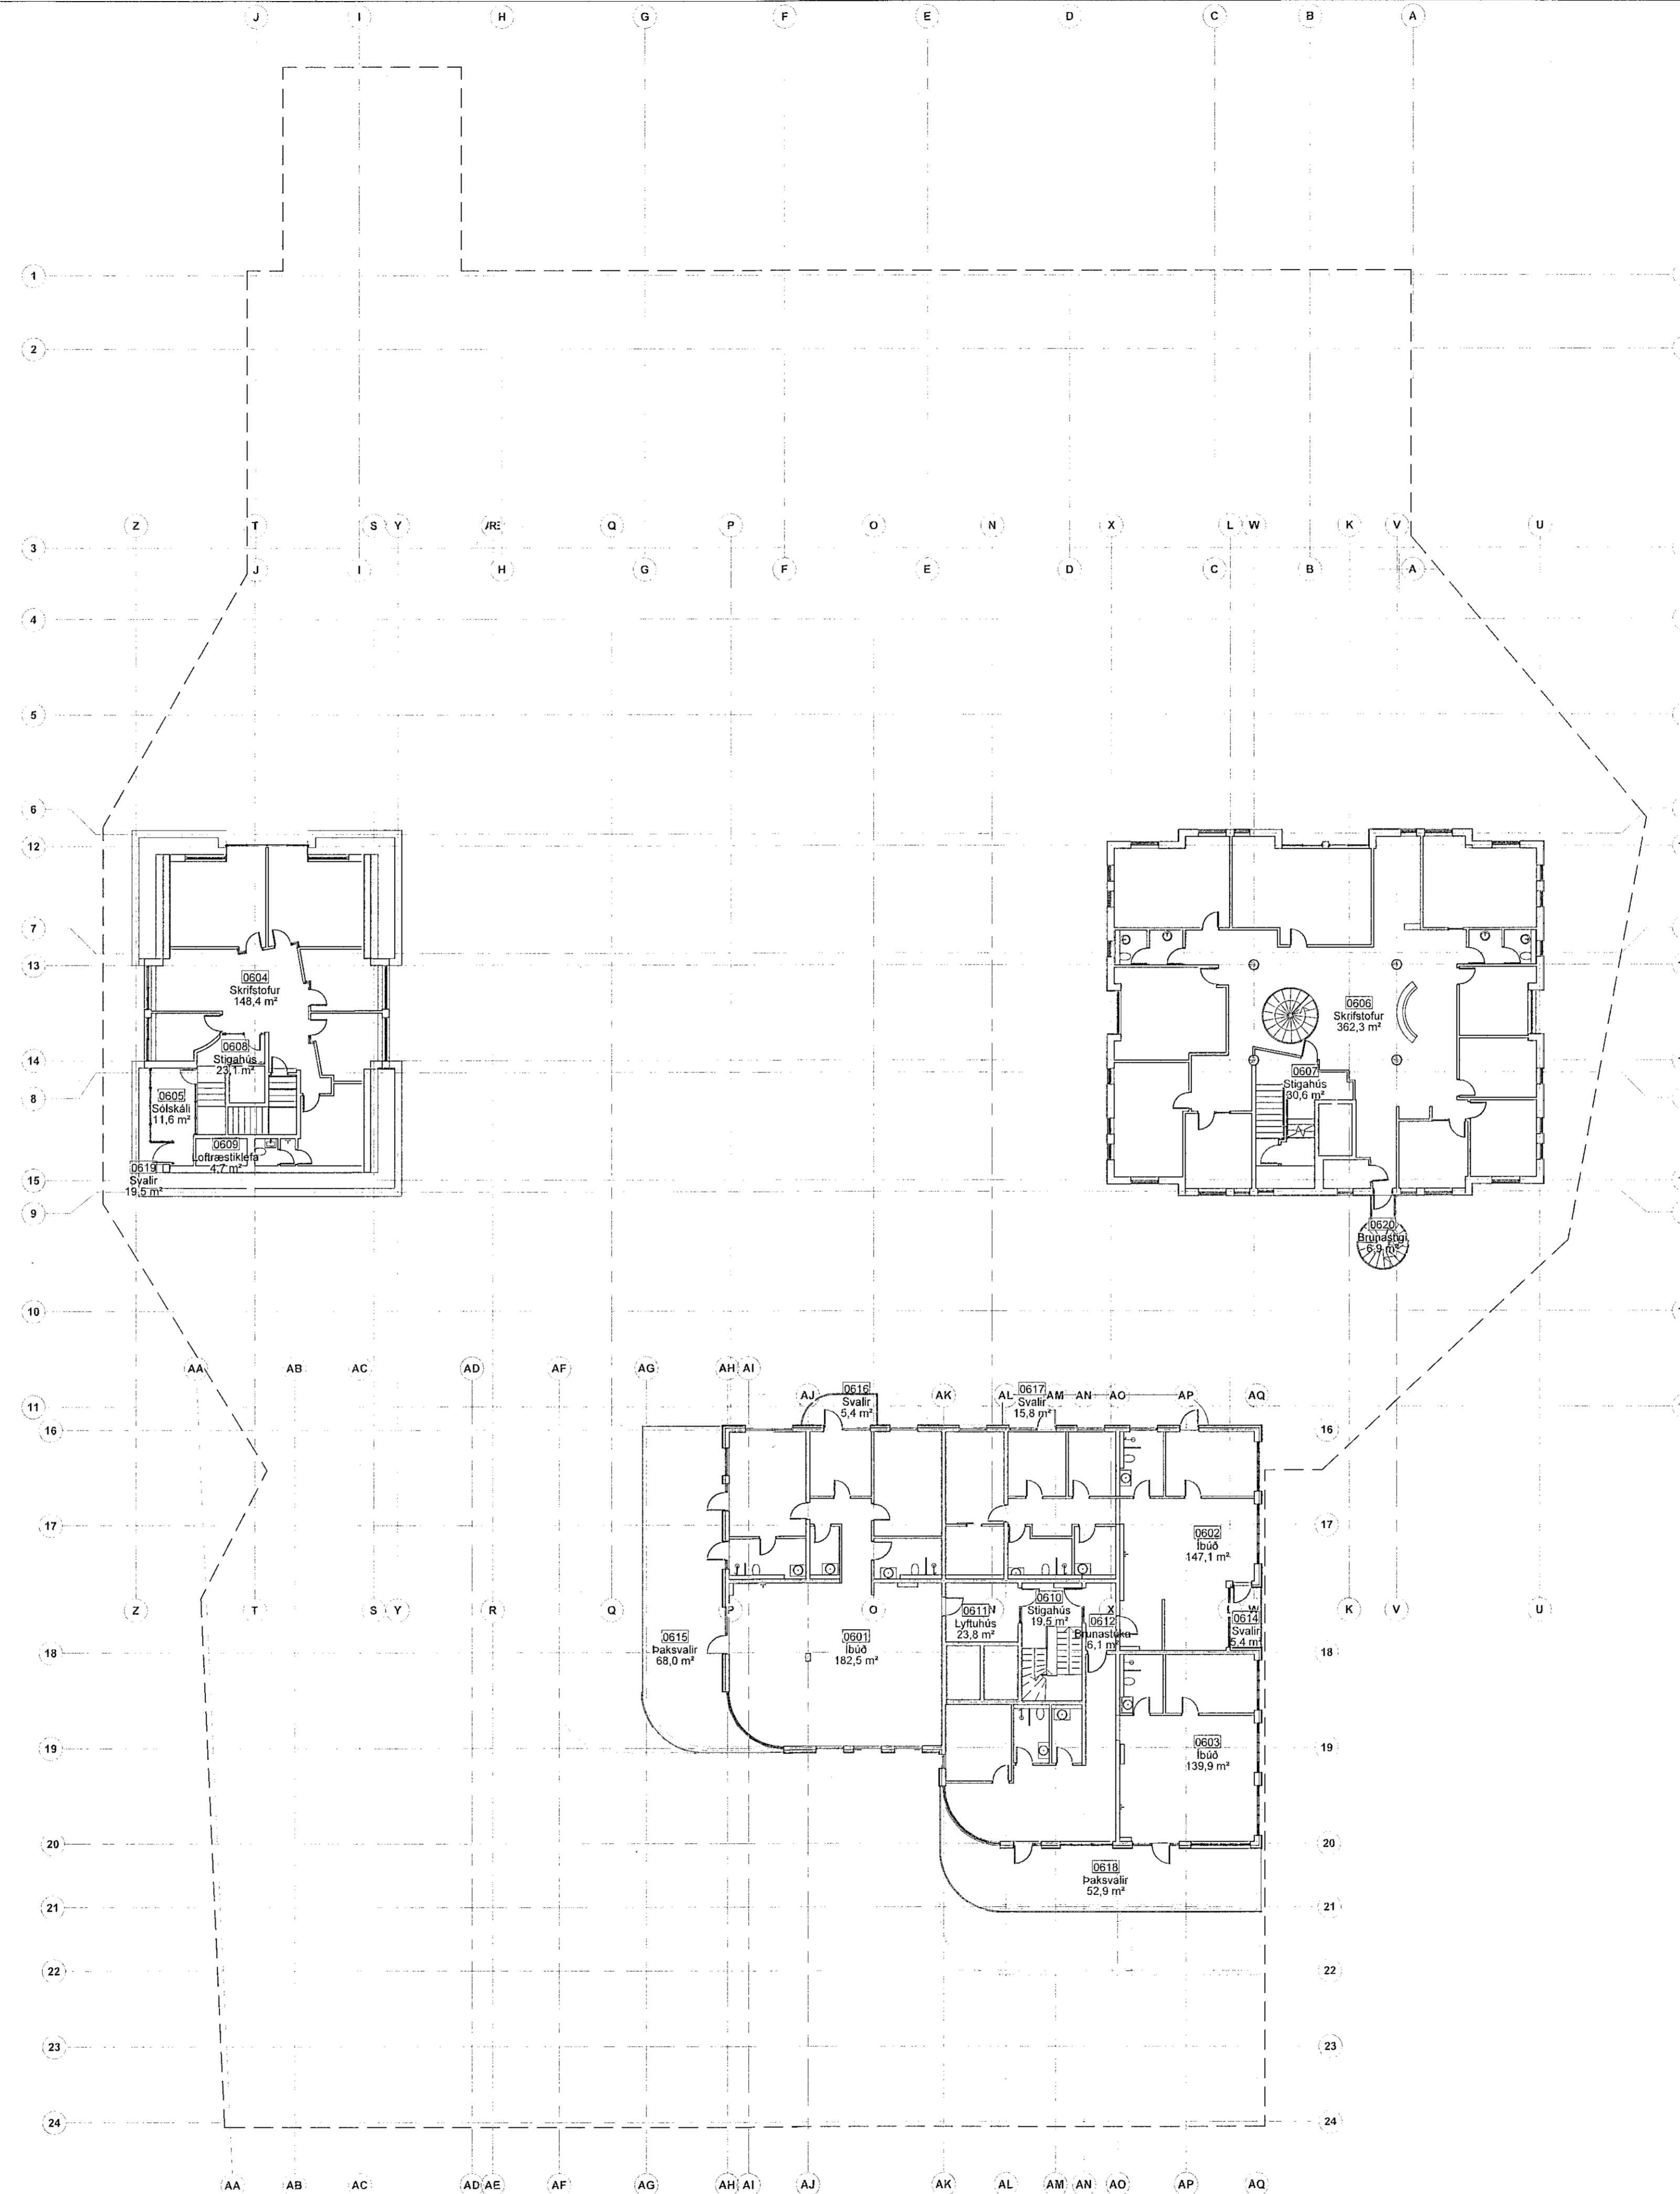

SHS
19.09.22
Guðjón Rafnsson
Rafnær undirritun
9.9.2022

ÚTGÁFA TEIKNAD YFIRFARID DAGS

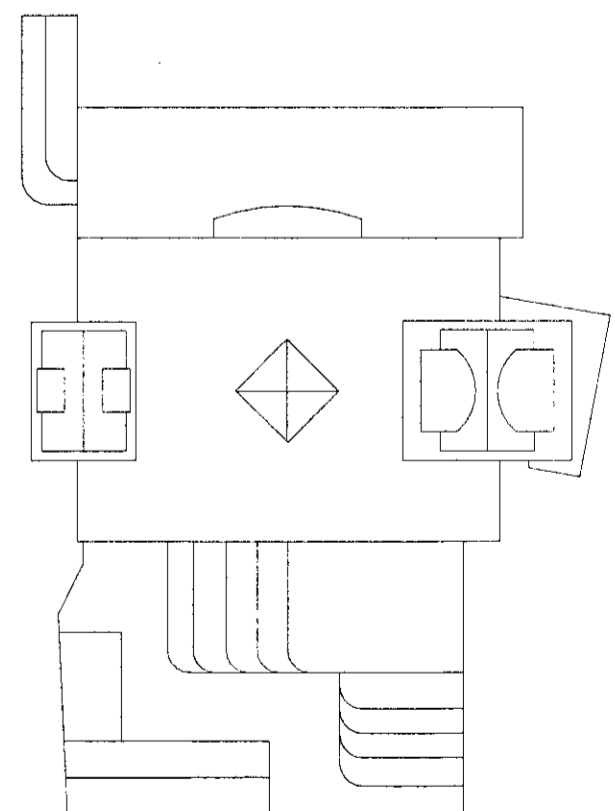

ASK arkitektar ehf.
Geirgata 8, 101 Reykjavík
Sími: 551 0300
ASK@ASK.IS



ASK
ARKITEKTAR

VERKFRNI
Fjörður
Fjarðargata 13-15 / Strandgata 30

FRÓÐGÆTUNINGAR	1 : 200
ADALTEIKNINGAR	AK
HEITI TEIKNINGAR	GRY
VERI:	SSK
DAGS:	08/09/22
VERKFRNI:	1570
AUÐKEMNA - HEIÐRI TEIKNINGAR	10-18
ÚTGÁFA	