


Samþykkt þann

28. SEP. 2022

Byggingarfulltrúinn í Hafnarfirði
Sóluun Þýmóðir


ÖLL MÁL OG AÐSTÆÐUR ATHUGIST Á STAÐNUM
AÐUR EN SMÍÐI HEFST.
ÖHEIMILT ER AÐ MÆLA UPP AF TEIKNINGUM.
ASK ARKITEKTUM SKAL TILKYNNT UM
ÖSAMRÆMI OG VAFAATRÍÐI ER UPP KUNNA AÐ
KOMA.

Upprunalegur hönnuður verslunarmástoðvarinnar er Erling G. Pedersen

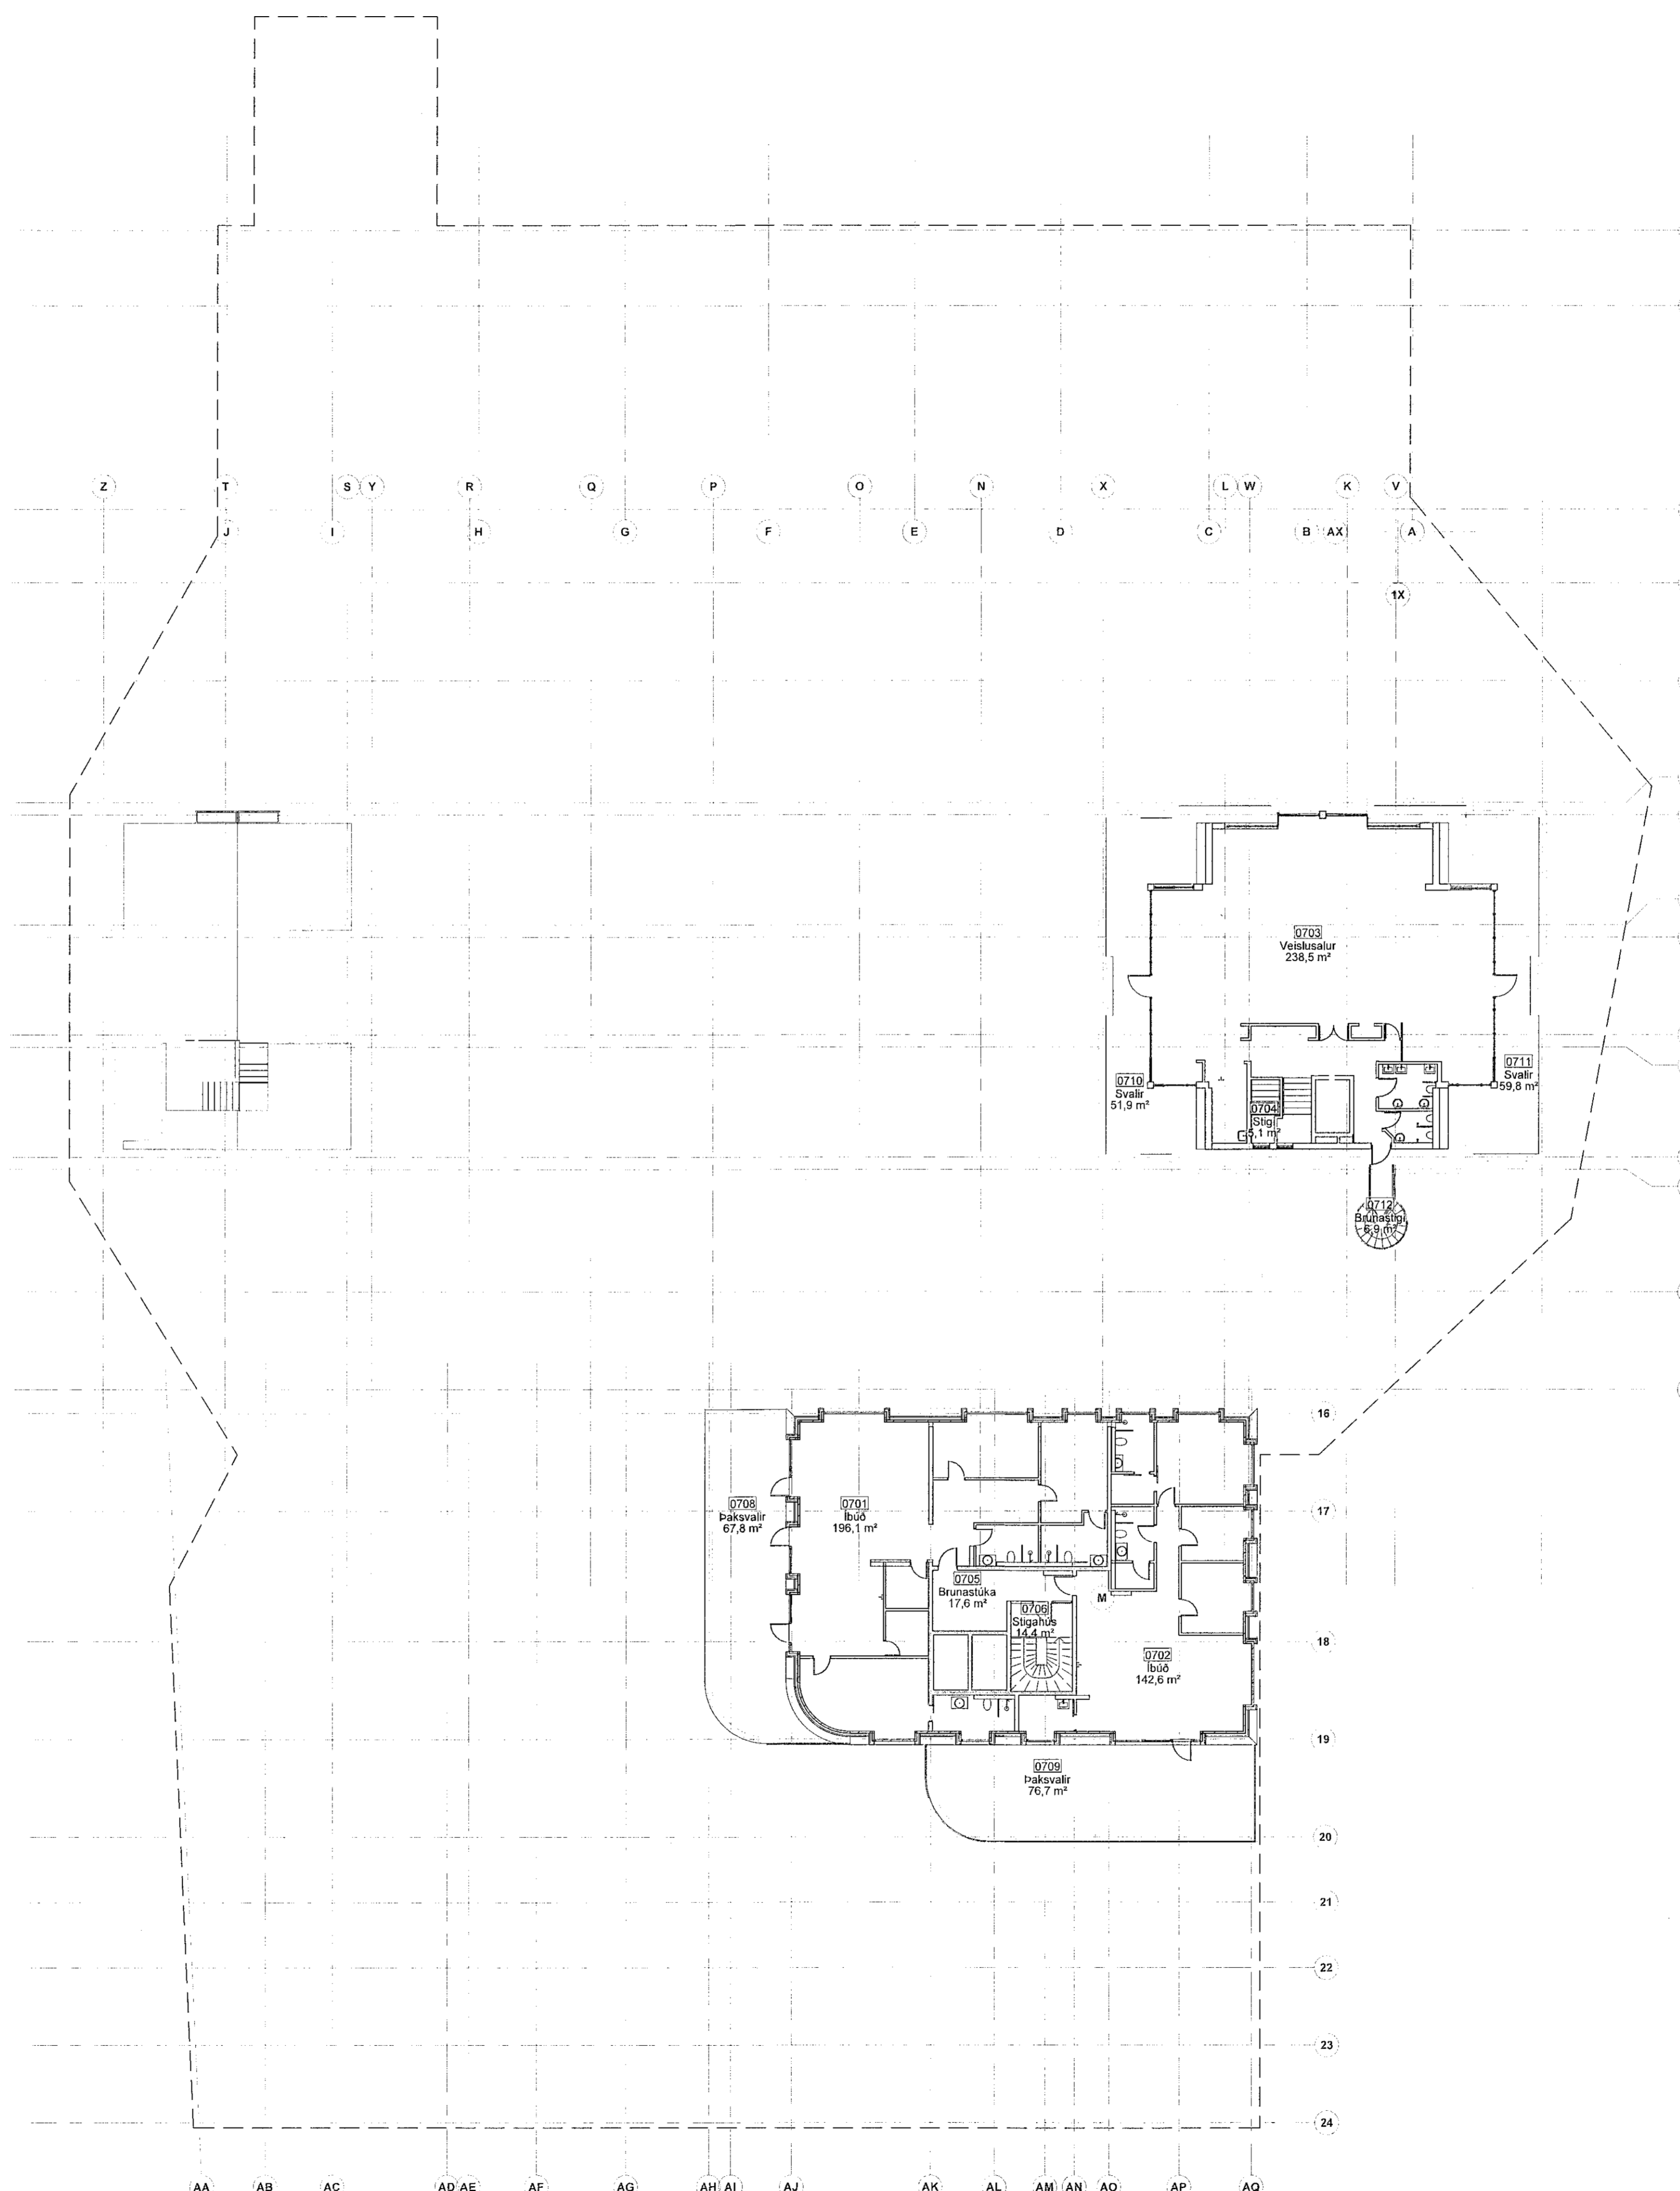

SK
10/09/22
Guðjón Rafnsson
Rafnraen undirritun
9.9.2022

ÚTGÁFA ITEKNAD YFIRFARID IDAGS

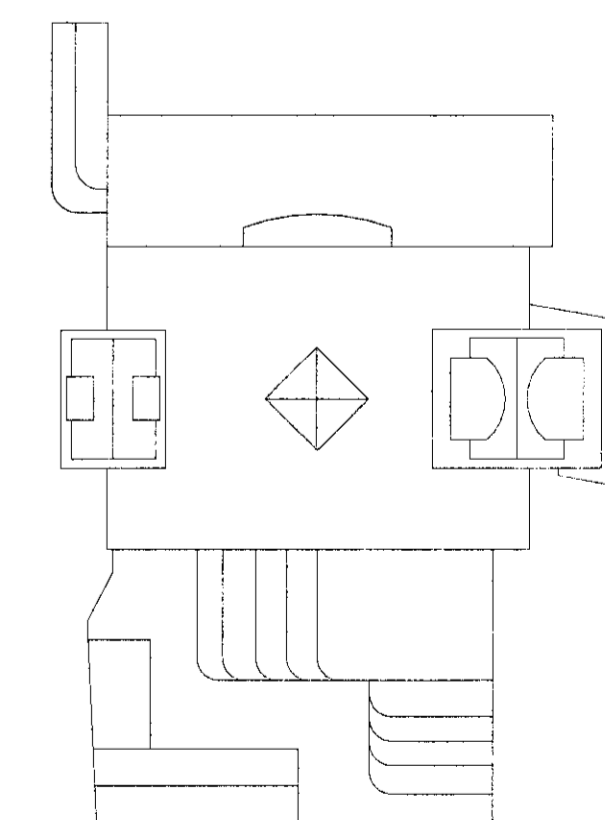

ASK arkitektar ehf.
Gættugata 2, 101 Reykjavík
Sími 515 5300
www.ask.is

HAFTUNARÁÐGAFINGAR

ASK ARKITEKTAR

Fjörður
Fjarðargata 13-15 / Strandgata 30

TEIKNINGAR
ADALTEIKNINGAR
HEITI TEIKNINGAR
Grunnmynd 7. hæðar - Yfirlit

MVA T ÁU
1 : 200
HÖNNUN
AK
TEIKNINGAR
GRY
VERK
SSK
DAGS
08/09/22
ÚTGÁFA

1570 10-20

Grunnmynd 7. hæð
1 : 200

© ÖLL AFRÖF OG AFRITUN TEIKNINGAR ER HÁÐ SAMÞYKKT ÁSK ARKITEKTA. ENN SKAL MÆLA UPP AF TEIKNINGUM.