



ÖLL MÁL OG AÐSTÆÐUR ATHUGIST Á STAÐNUM  
AÐUR EN SMÍÐI HEFST.  
ÖHEIMILT ER AÐ MÆLA UPP AF TEIKNINGUM.  
ASK ARKITEKTUM SKAL TILKYNNT UM  
ÓSAMRÆMI OG VAFATRIÐI ER UPP KUNNA AÐ  
KOMA.

Upprunalegur hönnuður verustunarmiðstöðvarinnar er Erling G. Pedersen

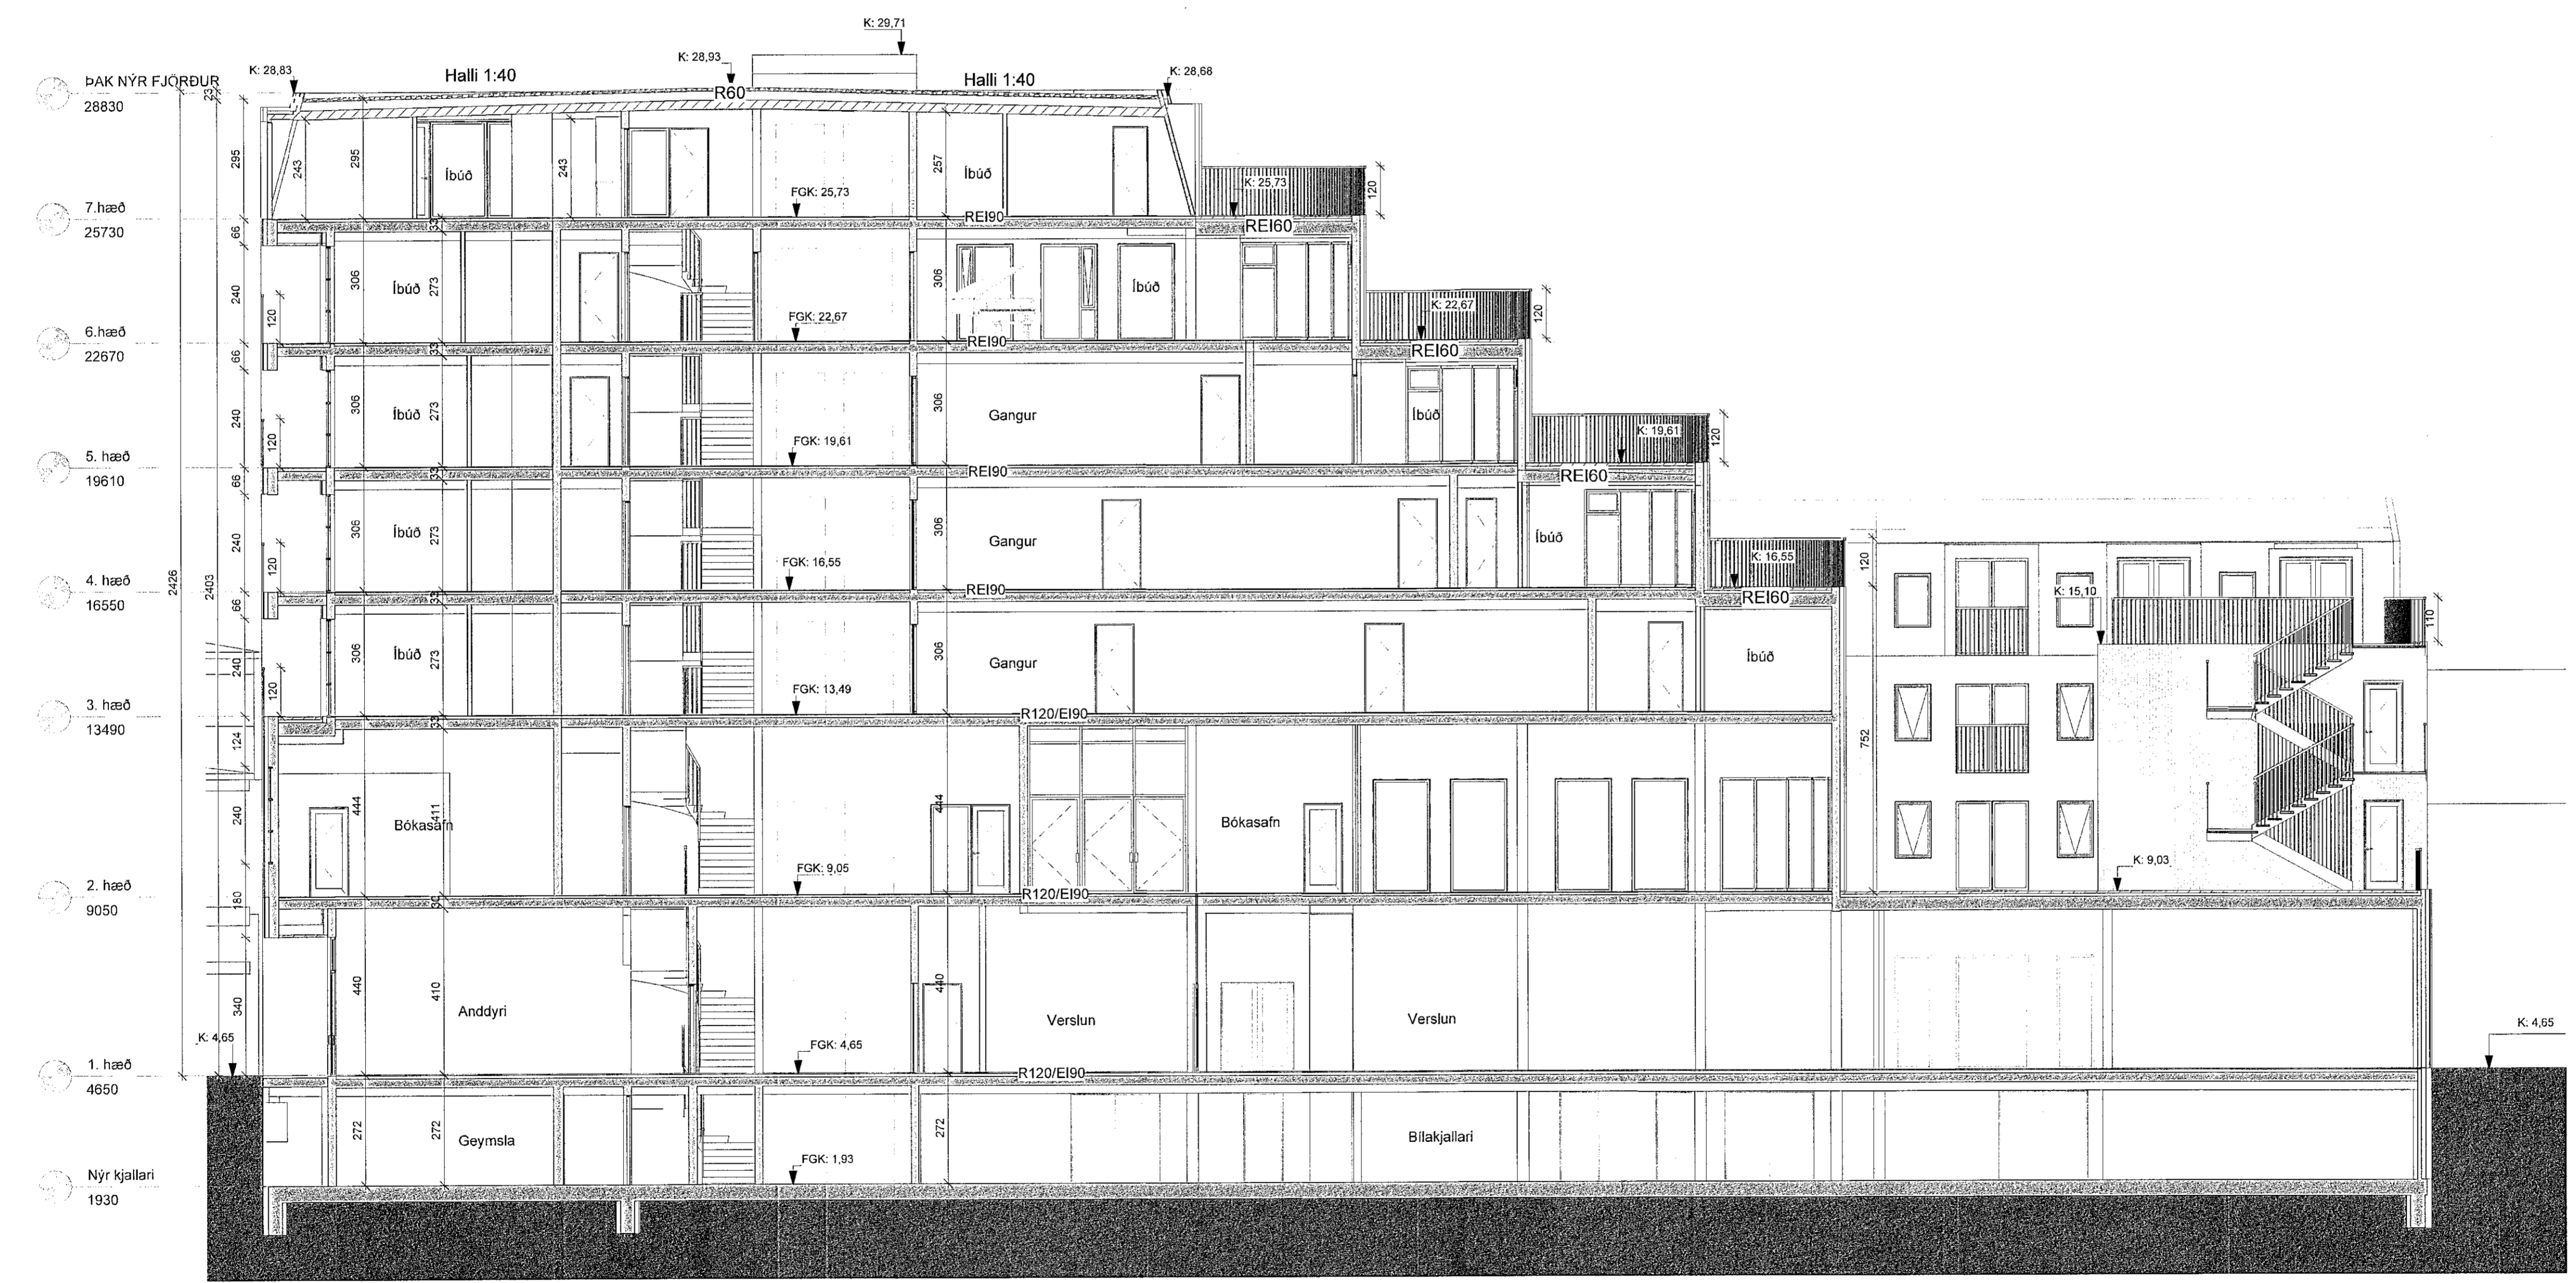

Sneiðing A-A 1:100  
1:100

SHS  
14.09.22  
Guðjón Rafnsson  
Rafnæra undirritun  
9.9.2022

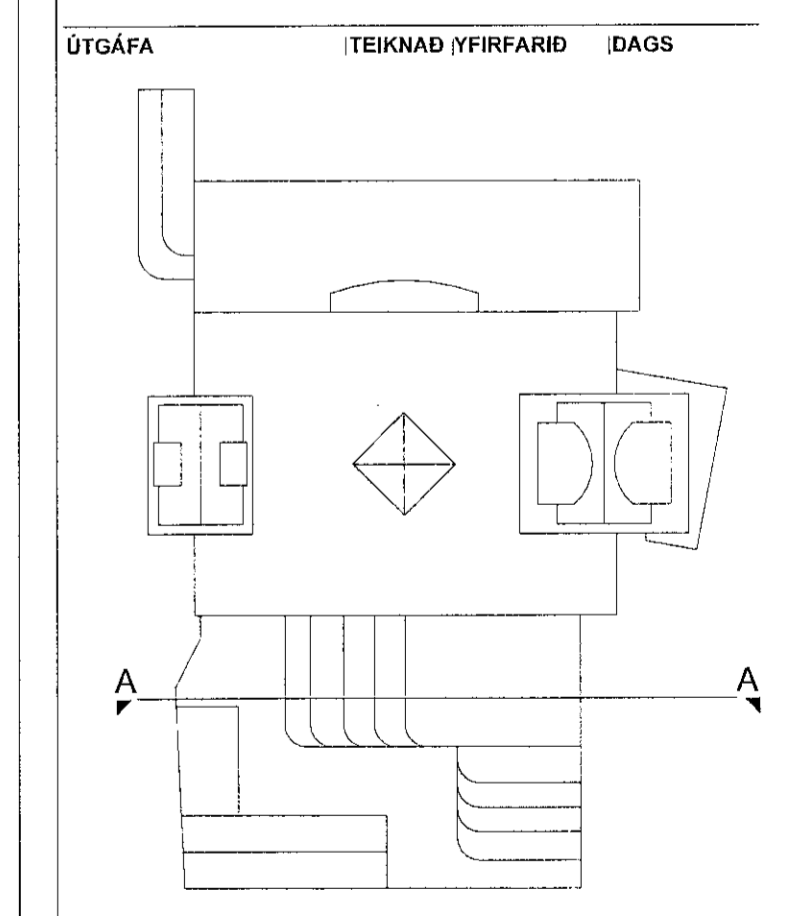

ASK arkitektar ehf.  
Garvagnsvegur 109 Reykjavík  
Sími 515 0200  
www.ask.is

ASK ARKITEKTAR  
Andri Klambær  
ASK F.A.Í.  
ASK F.A.Í.  
ASK F.A.Í.

VERKLEFNI	Fjörður Fjarðargata 13-15 / Strandgata 30	SKALA	1:100
TEIKNAD	ADALTEIKNINGAR	TEIKNAD	AK
HEFT	TEIKNINGAR	TEIKNAD	GRY
Sneiðing A-A		VFRAF.	SSK
		DAGI	08/09/22
		ÚTGÁFA	
VERKLEFNI	1570	ÚTGAFA	10-22

© ÖLL AÐRIT OG AÐSTÆÐUR ER HÁÐ SAMMYKI ASK ARKITEKTA. ÖSKIÐ ER MÆLT MÆLA UPP AF TEIKNINGUM.