



ÖLL MÁL OG AÐSTÆÐUR ÁTHUGIST Á STAÐNUM  
AÐUR EN SMÍÐI HEFST.  
OHEIMILT ER AÐ MÆLA UPP AF TEIKNINGUM.  
ASK ARKITEKTUM SKAL TILKYNNT UM  
ÓSAMRÆMI OG VAFATRIÐI ER UPP KUNNA AÐ  
KOMA.

Upprunalegur hönnuður verslunarmóðstarinnar er Eiríng G. Pedersen

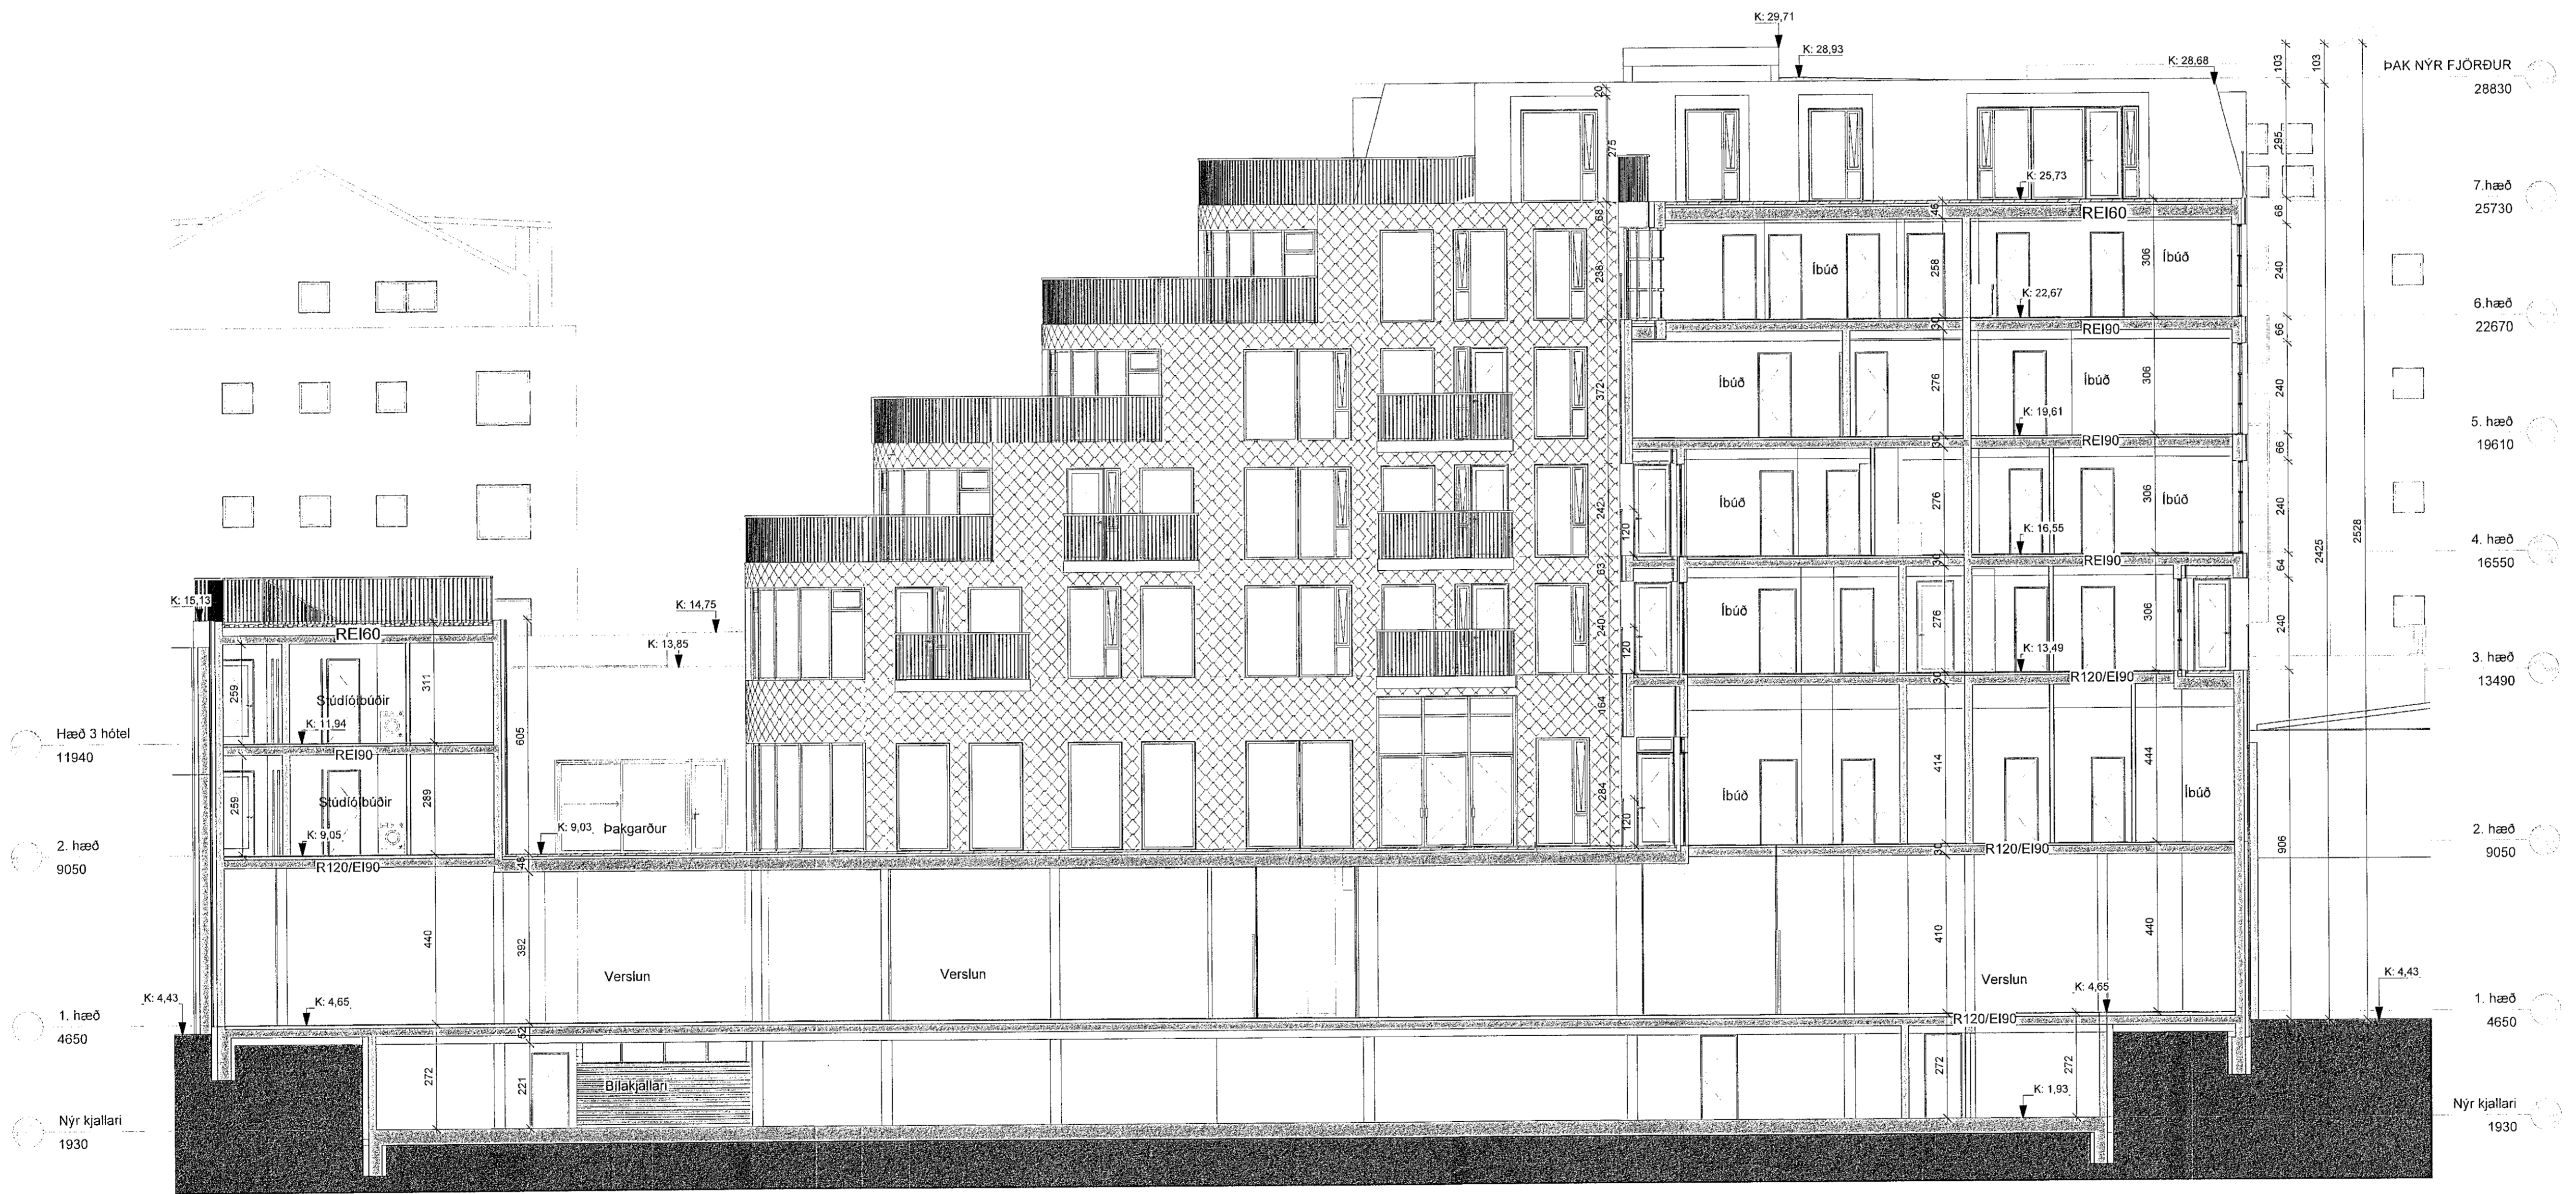

Sneiðing B-B  
1:100

SHS  
19.09.22  
Guðjón Rafnsson  
Rafnsson undirritun  
9.9.2022

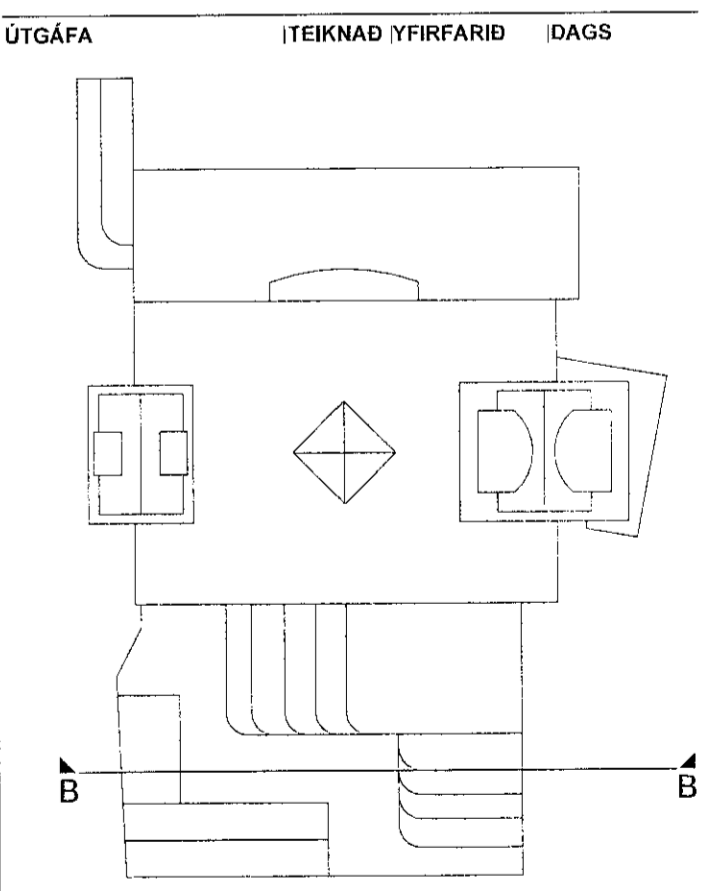

ASK arkitektar og  
Gangvegur 13, 101 Reykjavík  
Sími 518 2000  
www.ask.is  
ARITVÍSINGARFRÖMUNAR  
ASK ARKITEKTAR  
Andri Klárur  
Hólmur F.A.L.  
tlf. 100990-8519  
ask@ask.is

VERKNEFNI	Fjórður Fjórðargata 13-15 / Strandgata 30	SKALA	1:100
TEIKNANDI	ADALTEIKNINGAR	TEIKNINGAR	GRY
VIÐTÆKINGAR	Sneiðing B-B	VIÐTÆKINGAR	SSK
VERKNEFNI	10-23	ÚTGÁFA	09/09/22
VERKNEFNI	1570	ÚTGÁFA	10-23

ÖLL REIÐIT OG AFREIÐIT TEIKNINGAR ER HÁÐ SAMRÆMI ASK ARKITEKTA. ENKI SKAL MÆLA UPP AF TEIKNINGUM.