



ÖLL MÁL OG AÐSTÆÐUR ATHUGIST Á STAÐNUM
AÐUR EN SMÍÐI HEFST.
ÖHEMILT ER AÐ MÆLA UPP AF TEIKNINGUM.
ASK ARKITEKTUM SKAL TILKYNT UM
ÓSAMRÆMI OG VAFAATRÍÐI ER UPP KUNNA AÐ
KOMA.

Upprunalegur hönnuður verslunarmiðstöðvarinnar er Erling G. Pedersen

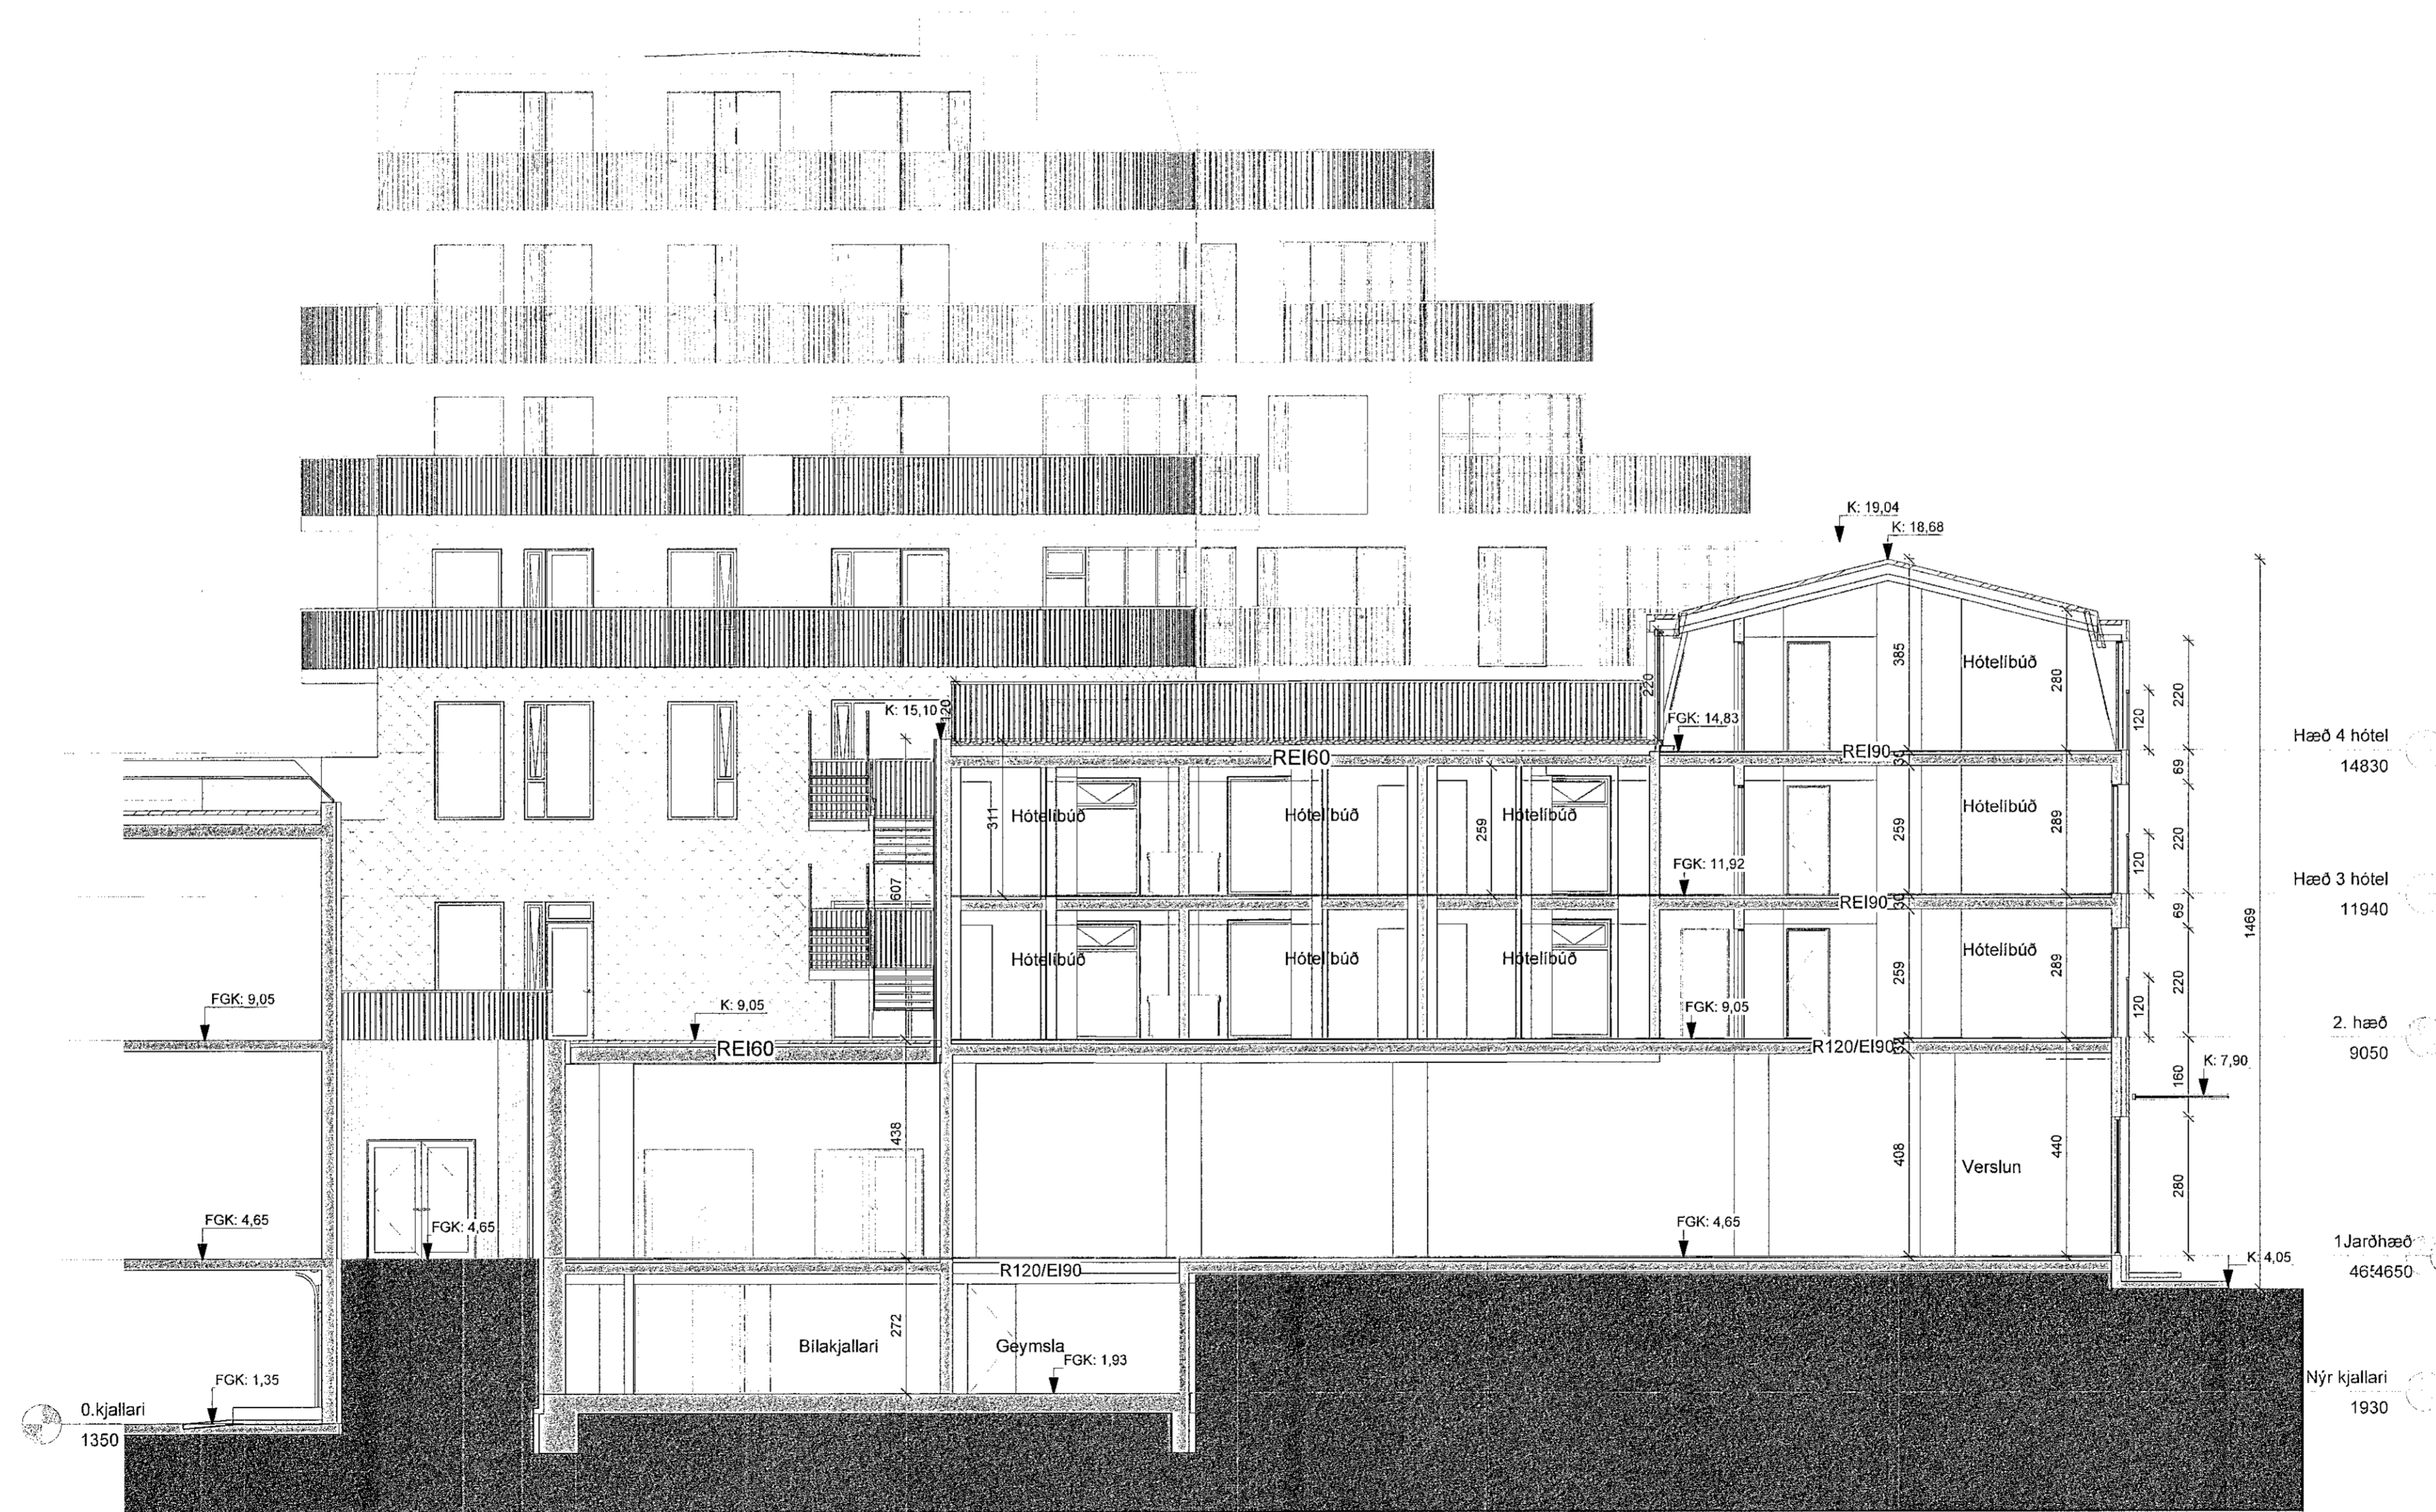

Sneiðing D-D Nýbygging
1: 100

5 Hs
14.09.22 Guðjón Rafnsson
ASK ARKITEKTAR Rafnæn undirritun
9.9.2022

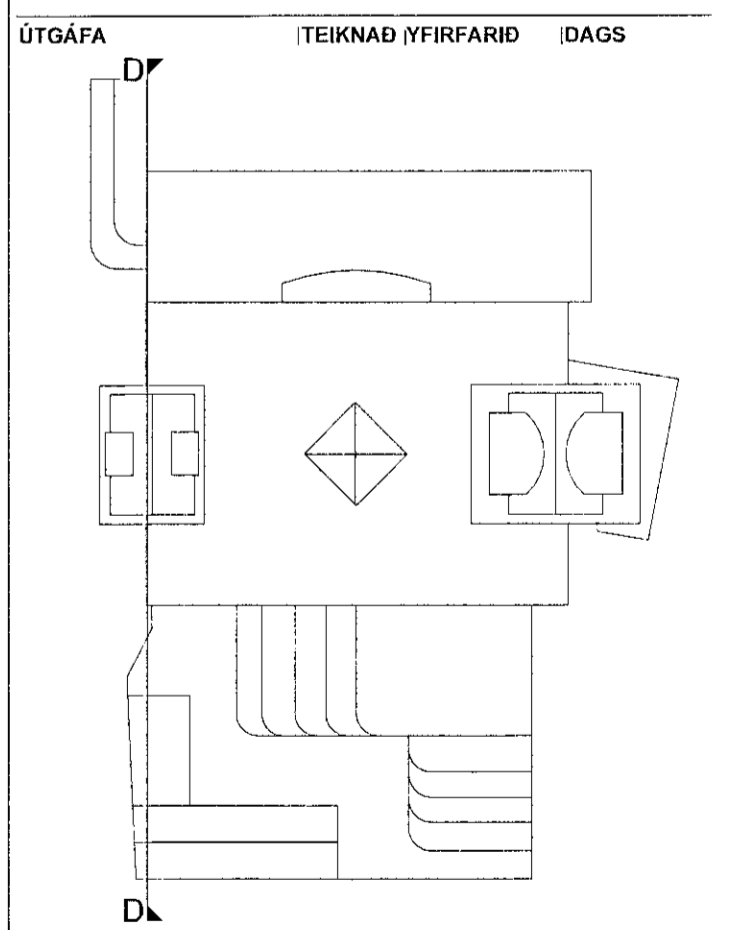

ASK arkitektar ehf
Gönguvegur 101 Reykjavík
Sími: 515 0000
www.ask.is
ASK@ASK.IS

ASK ARKITEKTAR
ASK ARKITEKTAR

VERK EFTIR Fjörður Fjarðargata 13-15 / Strandgata 30	SKYLT 1: 100
TEIKNINGAR ADALTEIKNINGAR	TEIKNINGAR AK
HEITI TEIKNINGAR Sneiðing D-D	TEIKNINGAR CRY
	YFIR SSK
	DAÐS 08/09/22
VERK NÚM. 1570	ALERNINGU- NÁMERS TEIKNINGAR 10-25
	ÚTGÁFA