



ÖLL MÁL OG AÐSTÆÐUR ATHUGIST Á STAÐNUM
AÐUR EN SMÍÐI HEFST.
OHEIÐILT ER AÐ MÆLA UPP AF TEIKNINGUM.
ASK ARKITEKTUM SKAL TILKYNNT UM
ÓSAMRÆMI OG VAFAAÞRÍÐI ER UPP KUNNA AÐ
KOMA.

Upprunalegur hönnuður verslunarmíðstöðvarinnar er Erling G. Pedersen

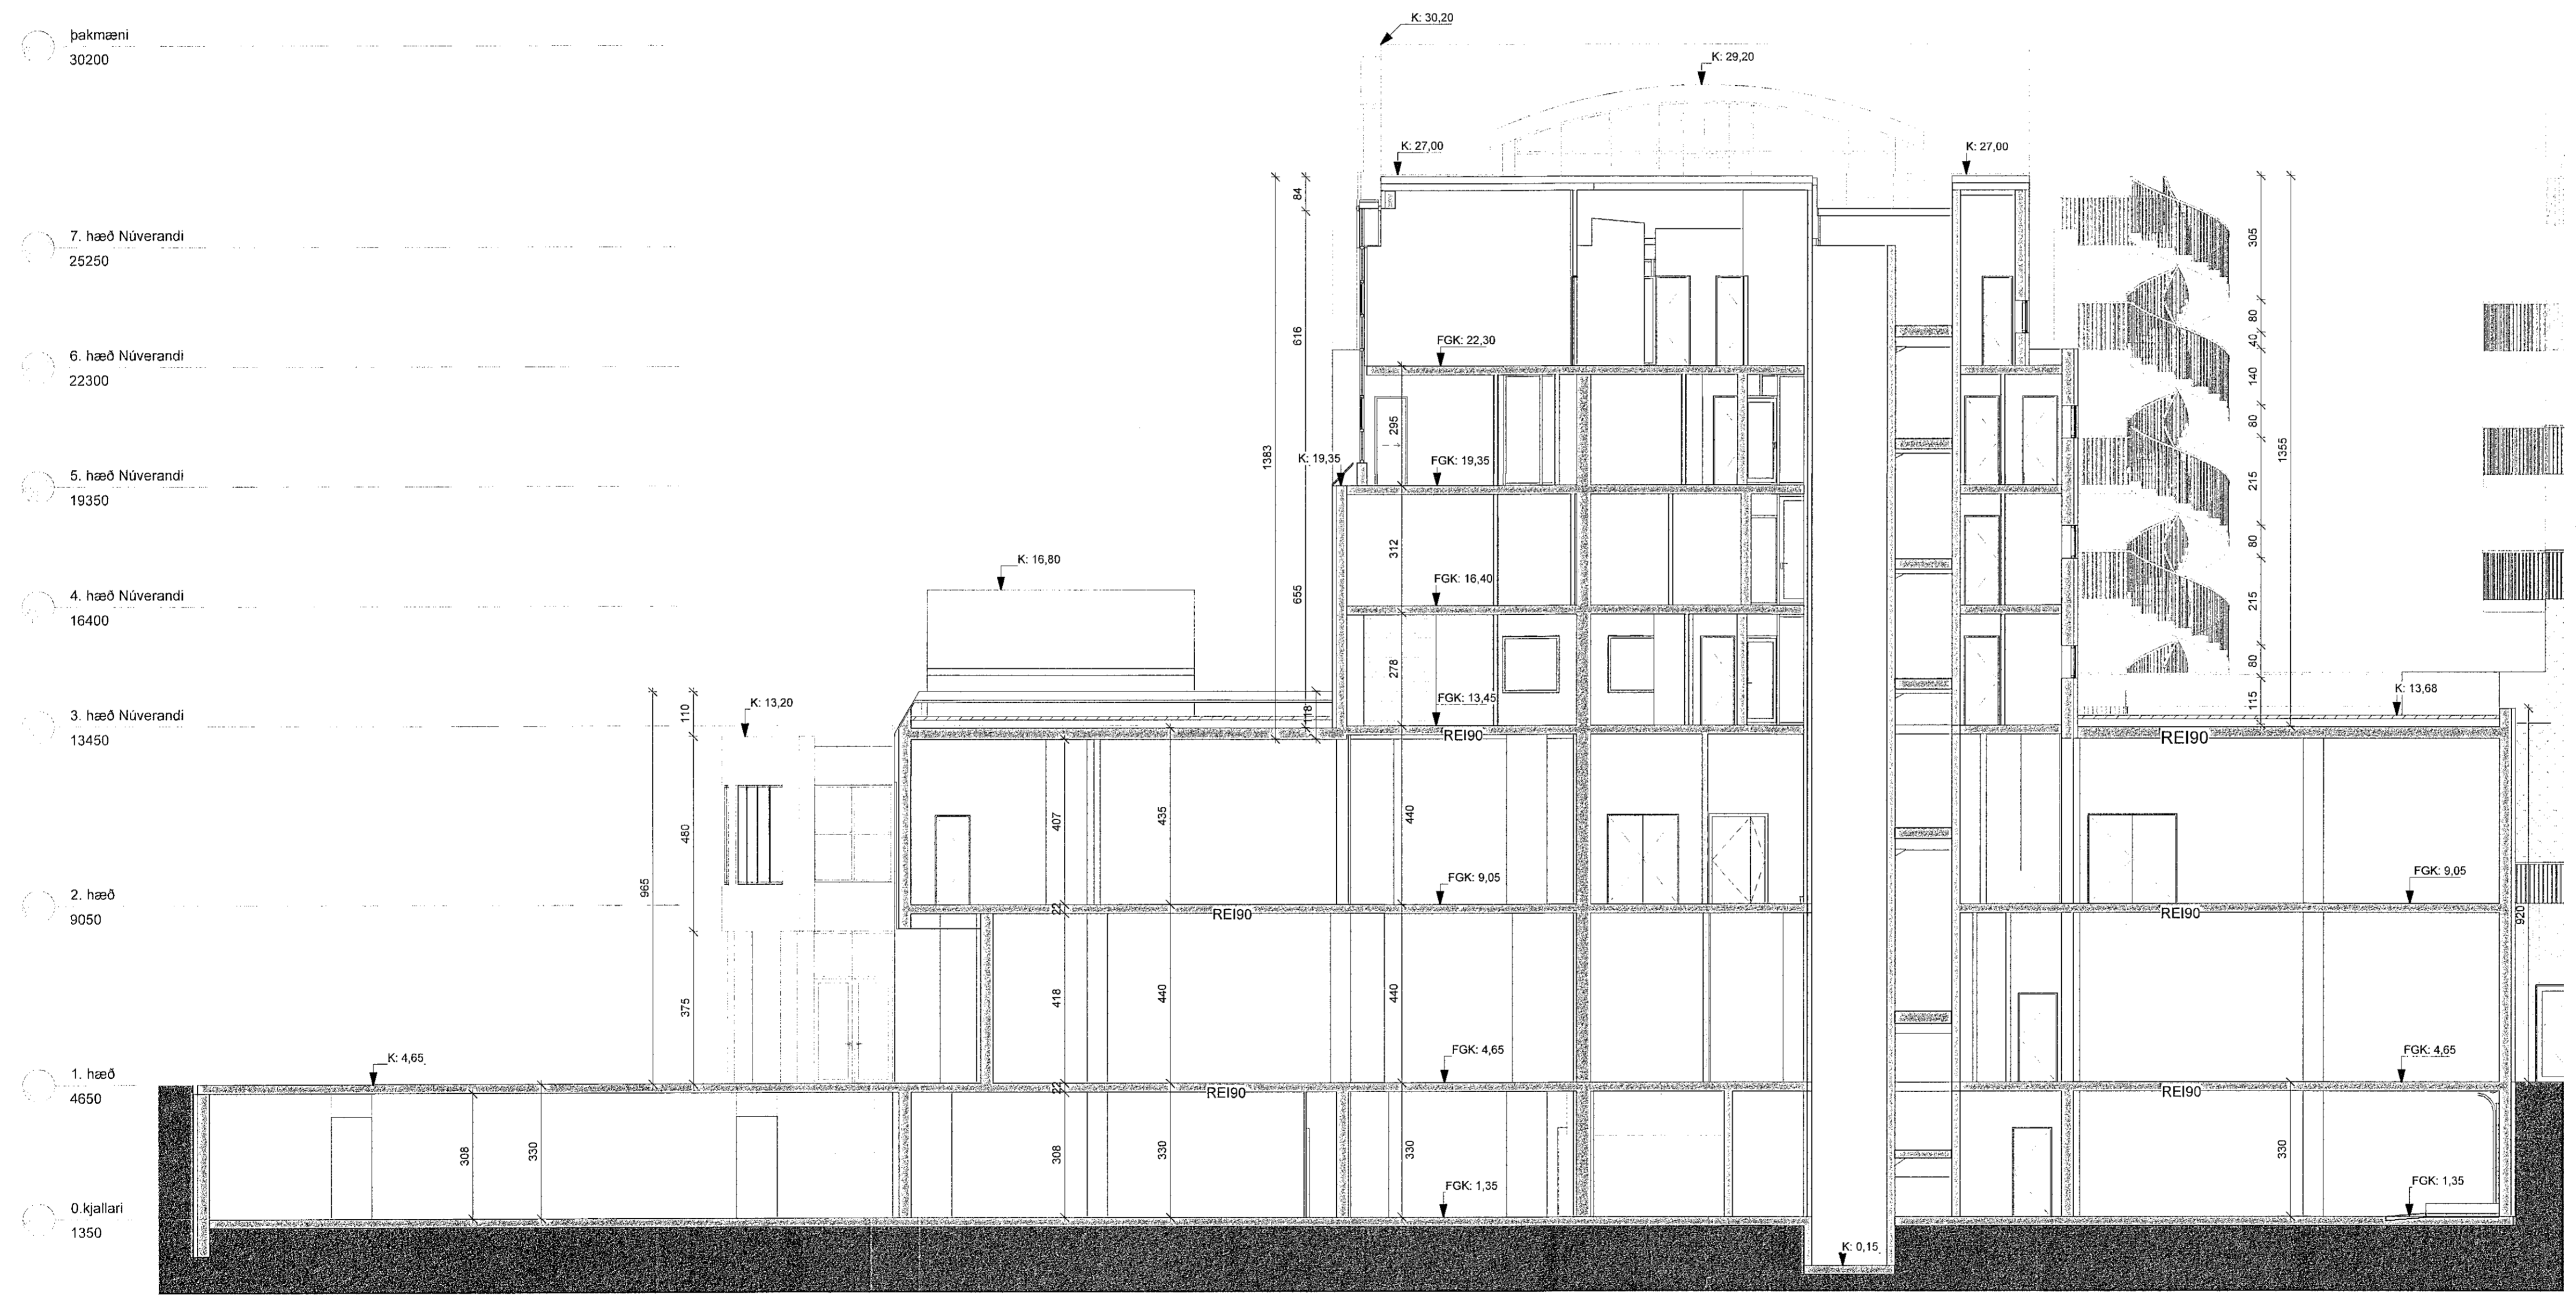

Sneiðing D-D
1:100

SHS 14.09.22
Guðjón Rafnsson Guðjón Rafnsson
ÓRUGG Rafnæn undirritun
9.9.2022

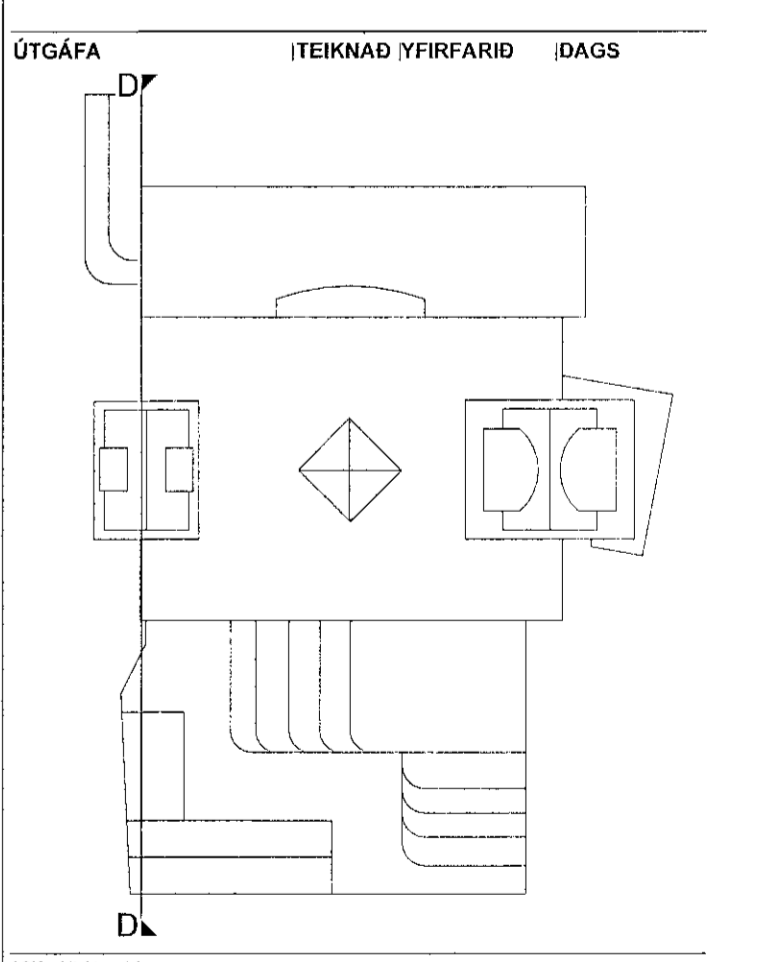

ASK arkitektar ehf.
Gönguálf 101 Reykjavík
Sími 515 3300
www.ask.is
ASK@ask.is

ASK
ARKITEKTAR

VERK EFTIR Fjörður Fjarðargata 13-15 / Strandgata 30	SKALA 1:100
TEIKNARMAÐUR ABALTEIKNINGAR	TEIKNARMAÐUR AK
HEITI TEIKNINGAR Sneiðing D-D.	TEIKNINGAR GRY
	VIÐR. SSK
	DAGS 08/09/22
VERK NÚM. 1570	UTGÁFA 10-26

ÞÉTT AÞYTT OG AFTRÉTTA TEIKNINGAR ER HÁÐ SAMRÆMI ÁSK ARKITEKTA. ÖÐRI SÖL MELLA UPP AF TEIKNINGUM.