


ÖLL MÁL OG AÐSTÆÐUR ATHUGIST Á STAÐNUM
AÐUR EN SMÍÐI HEFST.
ÓHEIMILT ER AÐ MELLA UPP AF TEIKNINGUM.
ASK ARKITEKTUM SKAL TILKYNNT UM
ÓSAMRÆMI OG VAFATRIÐI ER UPP KUNNA AÐ
KOMA.

Upprunalegur hönnuður verunarmáttöðvarinnar er Erling G. Pedersen

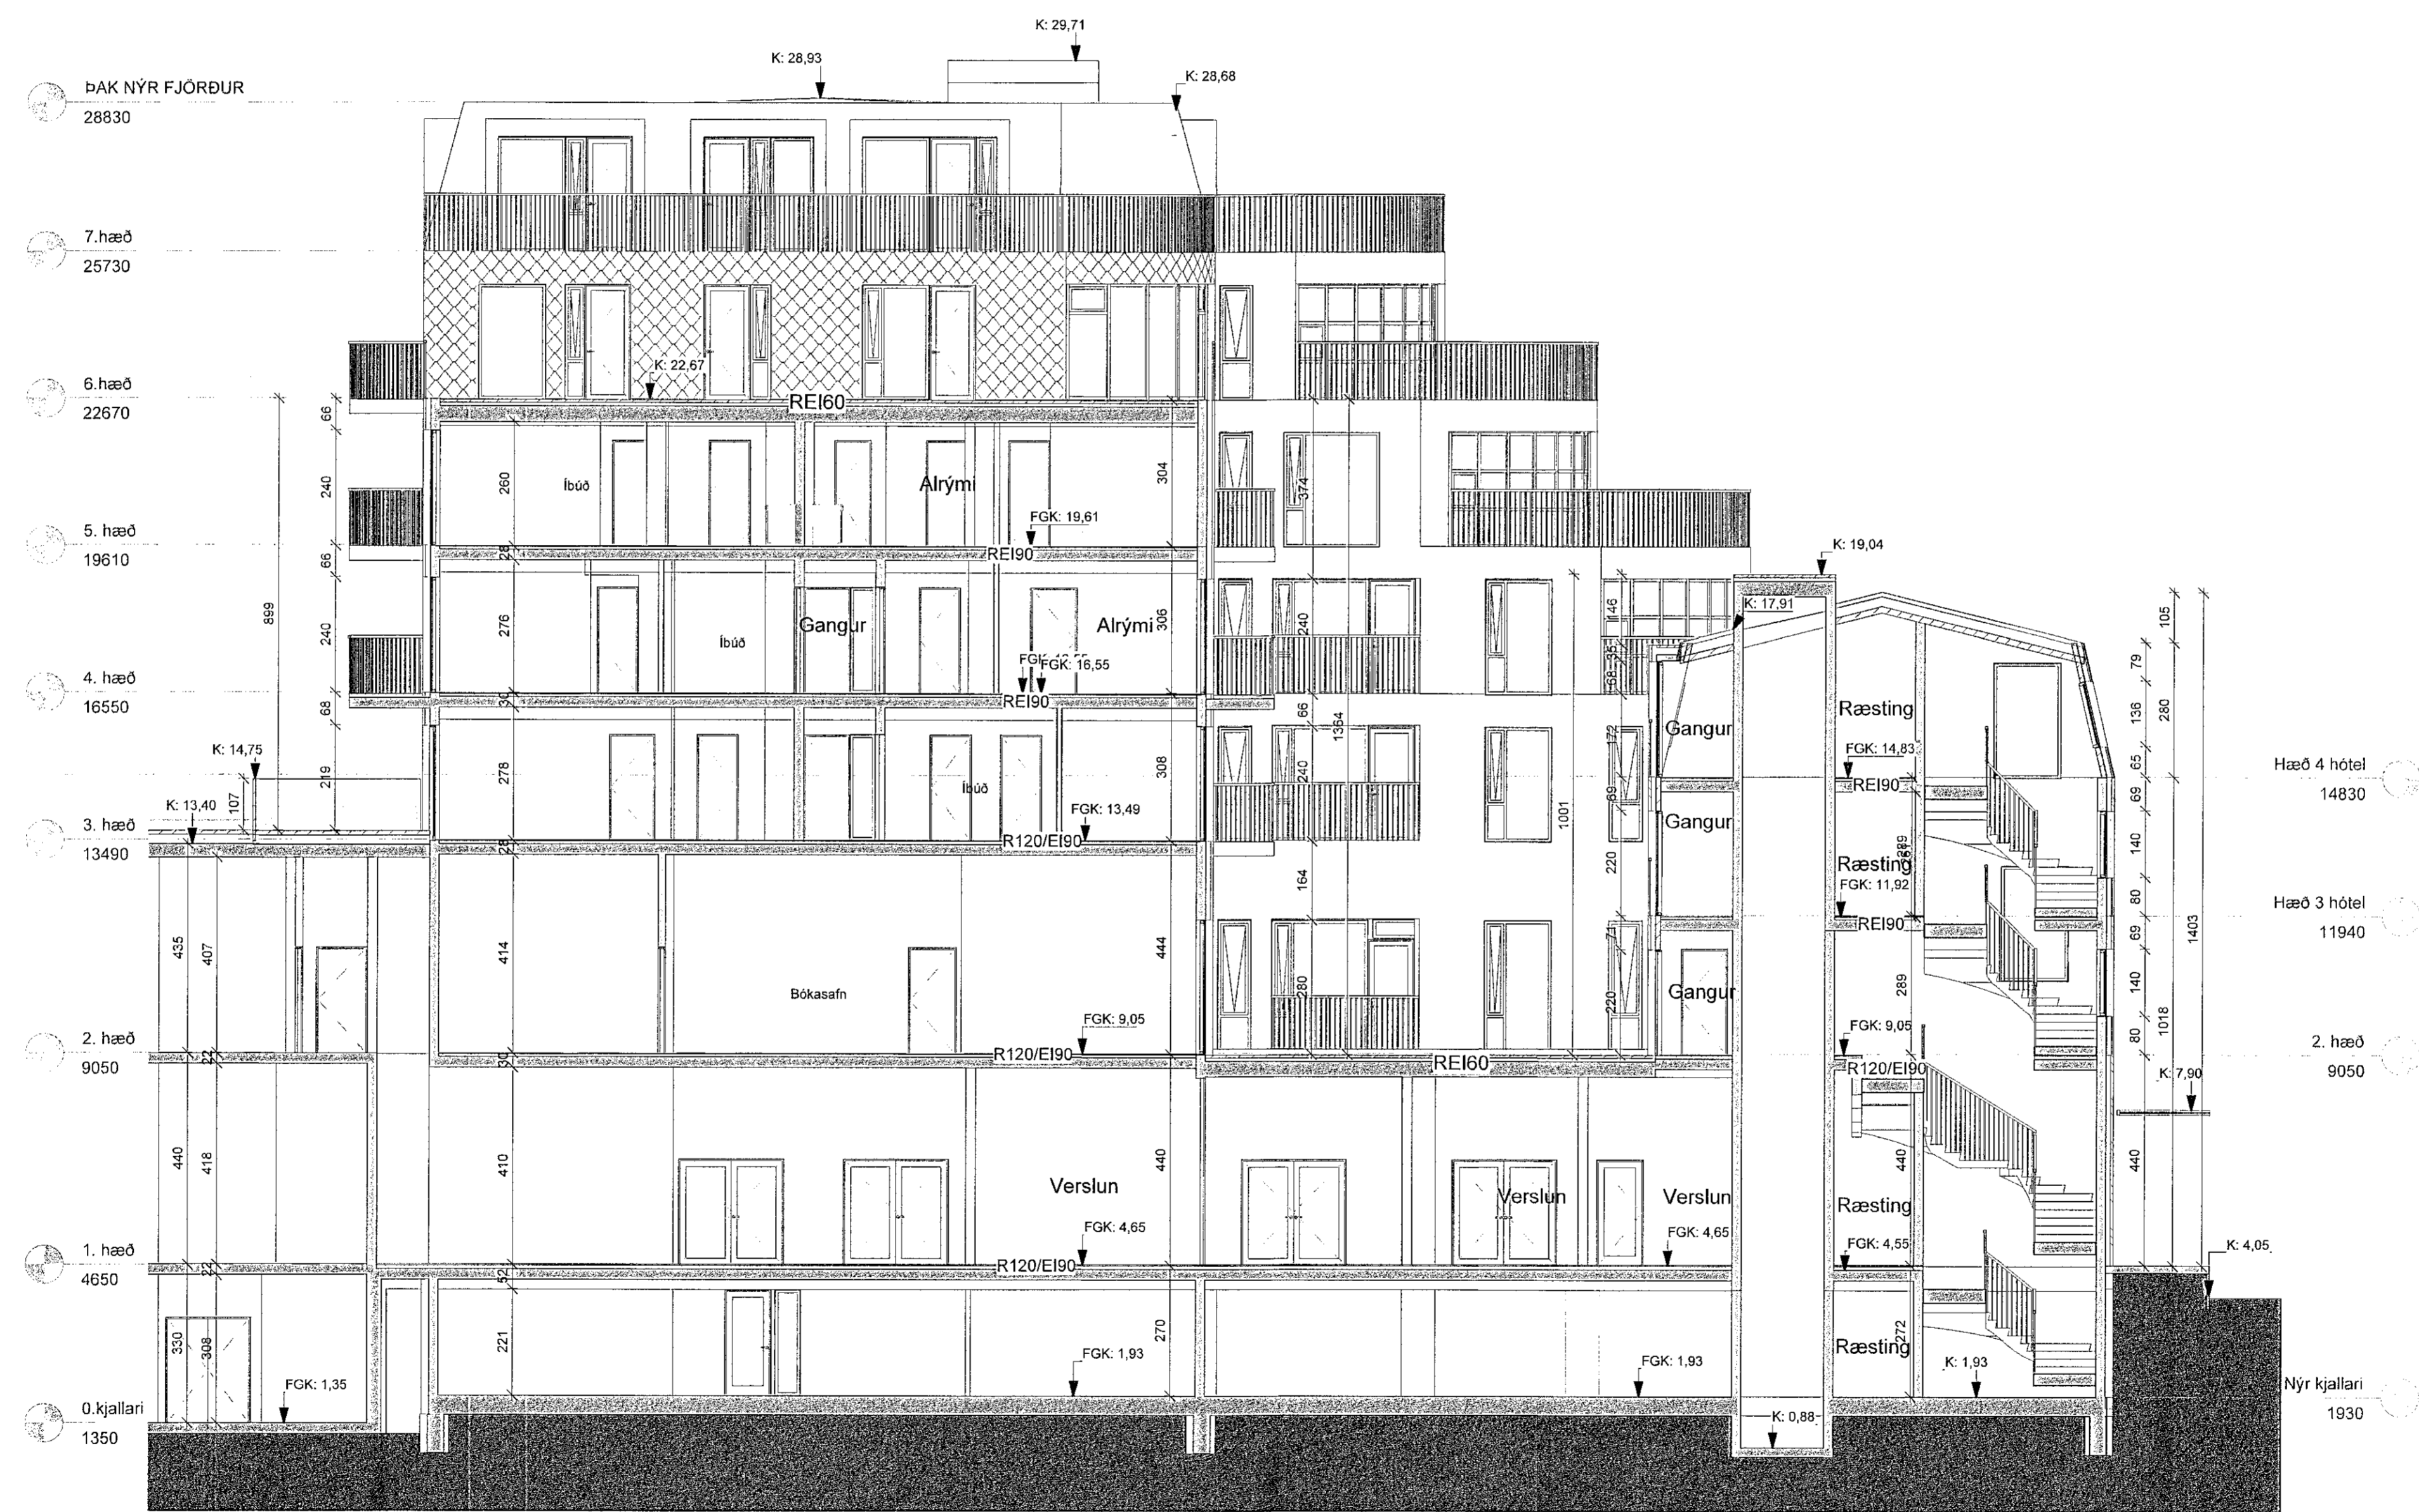


Sneiðing E-E Nýbygging
1 : 100

SHS
14.09.22

Guðjón Rafnsson
Rafnær undirritun
9.9.2022

ÚTGÁFA TEIKNAD YFIRFARID IDAGS

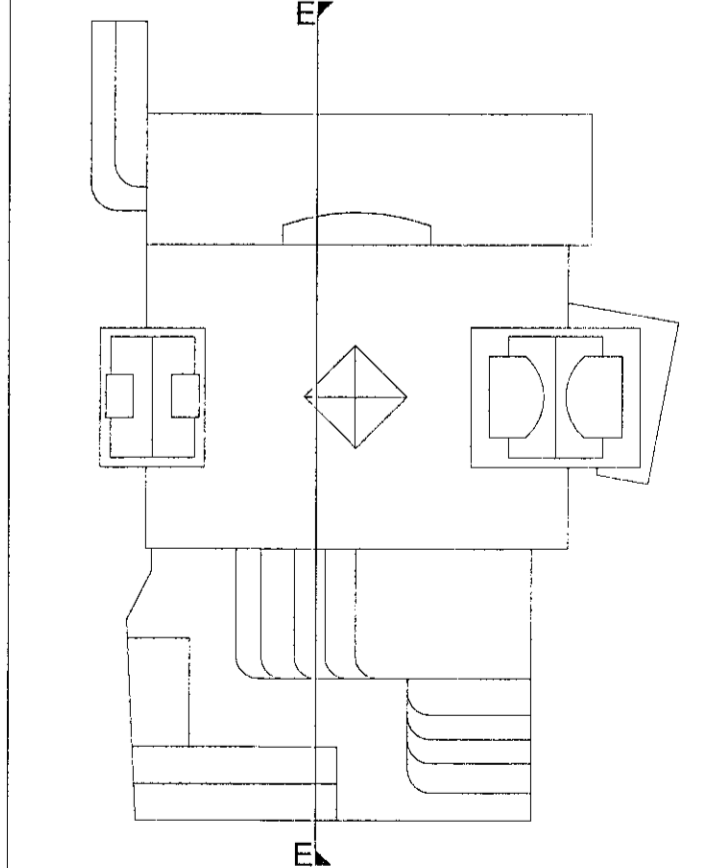

ASK arkitektar ehf.
Gangvegur 9 101 Reykjavík
Sími 555 1000
www.ask.is
ARTURARSKAFTSUNDIRKINGAR



ASK
ARKITEKTAR

Andri Klason
Kvæðist F.A.L. 44 10090-4519
andri@ask.is

VERKEFNI
Fjörður
Fjarðargata 13-15 / Strandgata 30

TEIKNINGAR
ADALTEIKNINGAR
HEITI TEIKNINGAR
Sneiðing E-E

SKALA
1 : 100
MANNAD
AK
TEIKNAD
GRY
YFIR
SSK
DAGS
08/09/22
ÚTGÁFA

VERUR 1570 AÐGÆRNI - BOKSETI TEIKNINGAR 10-27

© ÖLL HÖFROT OG AFROTUN TEIKNINGAR ER HÁÐ SAMRÆMI ÁSK ARKITEKTA. ÖSKI SKAL MELLA UPP AF TEIKNINGUM.