



ÖLL MÁL OG AÐSTÆÐUR ATHUGIST Á STAÐNUM
AÐUR EN SMÍÐI HEFST.
ÓHEIMILT ER AÐ MÆLA UPP AF TEIKNINGUM.
ASK ARKITEKTUM SKAL TILKYNNT UM
ÓSAMRÆMI OG VAFAFATRIÐI ER UPP KUNNA AÐ
KOMA.

Upprunalegur hönnuður verslunarmáttöðvarinnar er Erling G. Pedersen

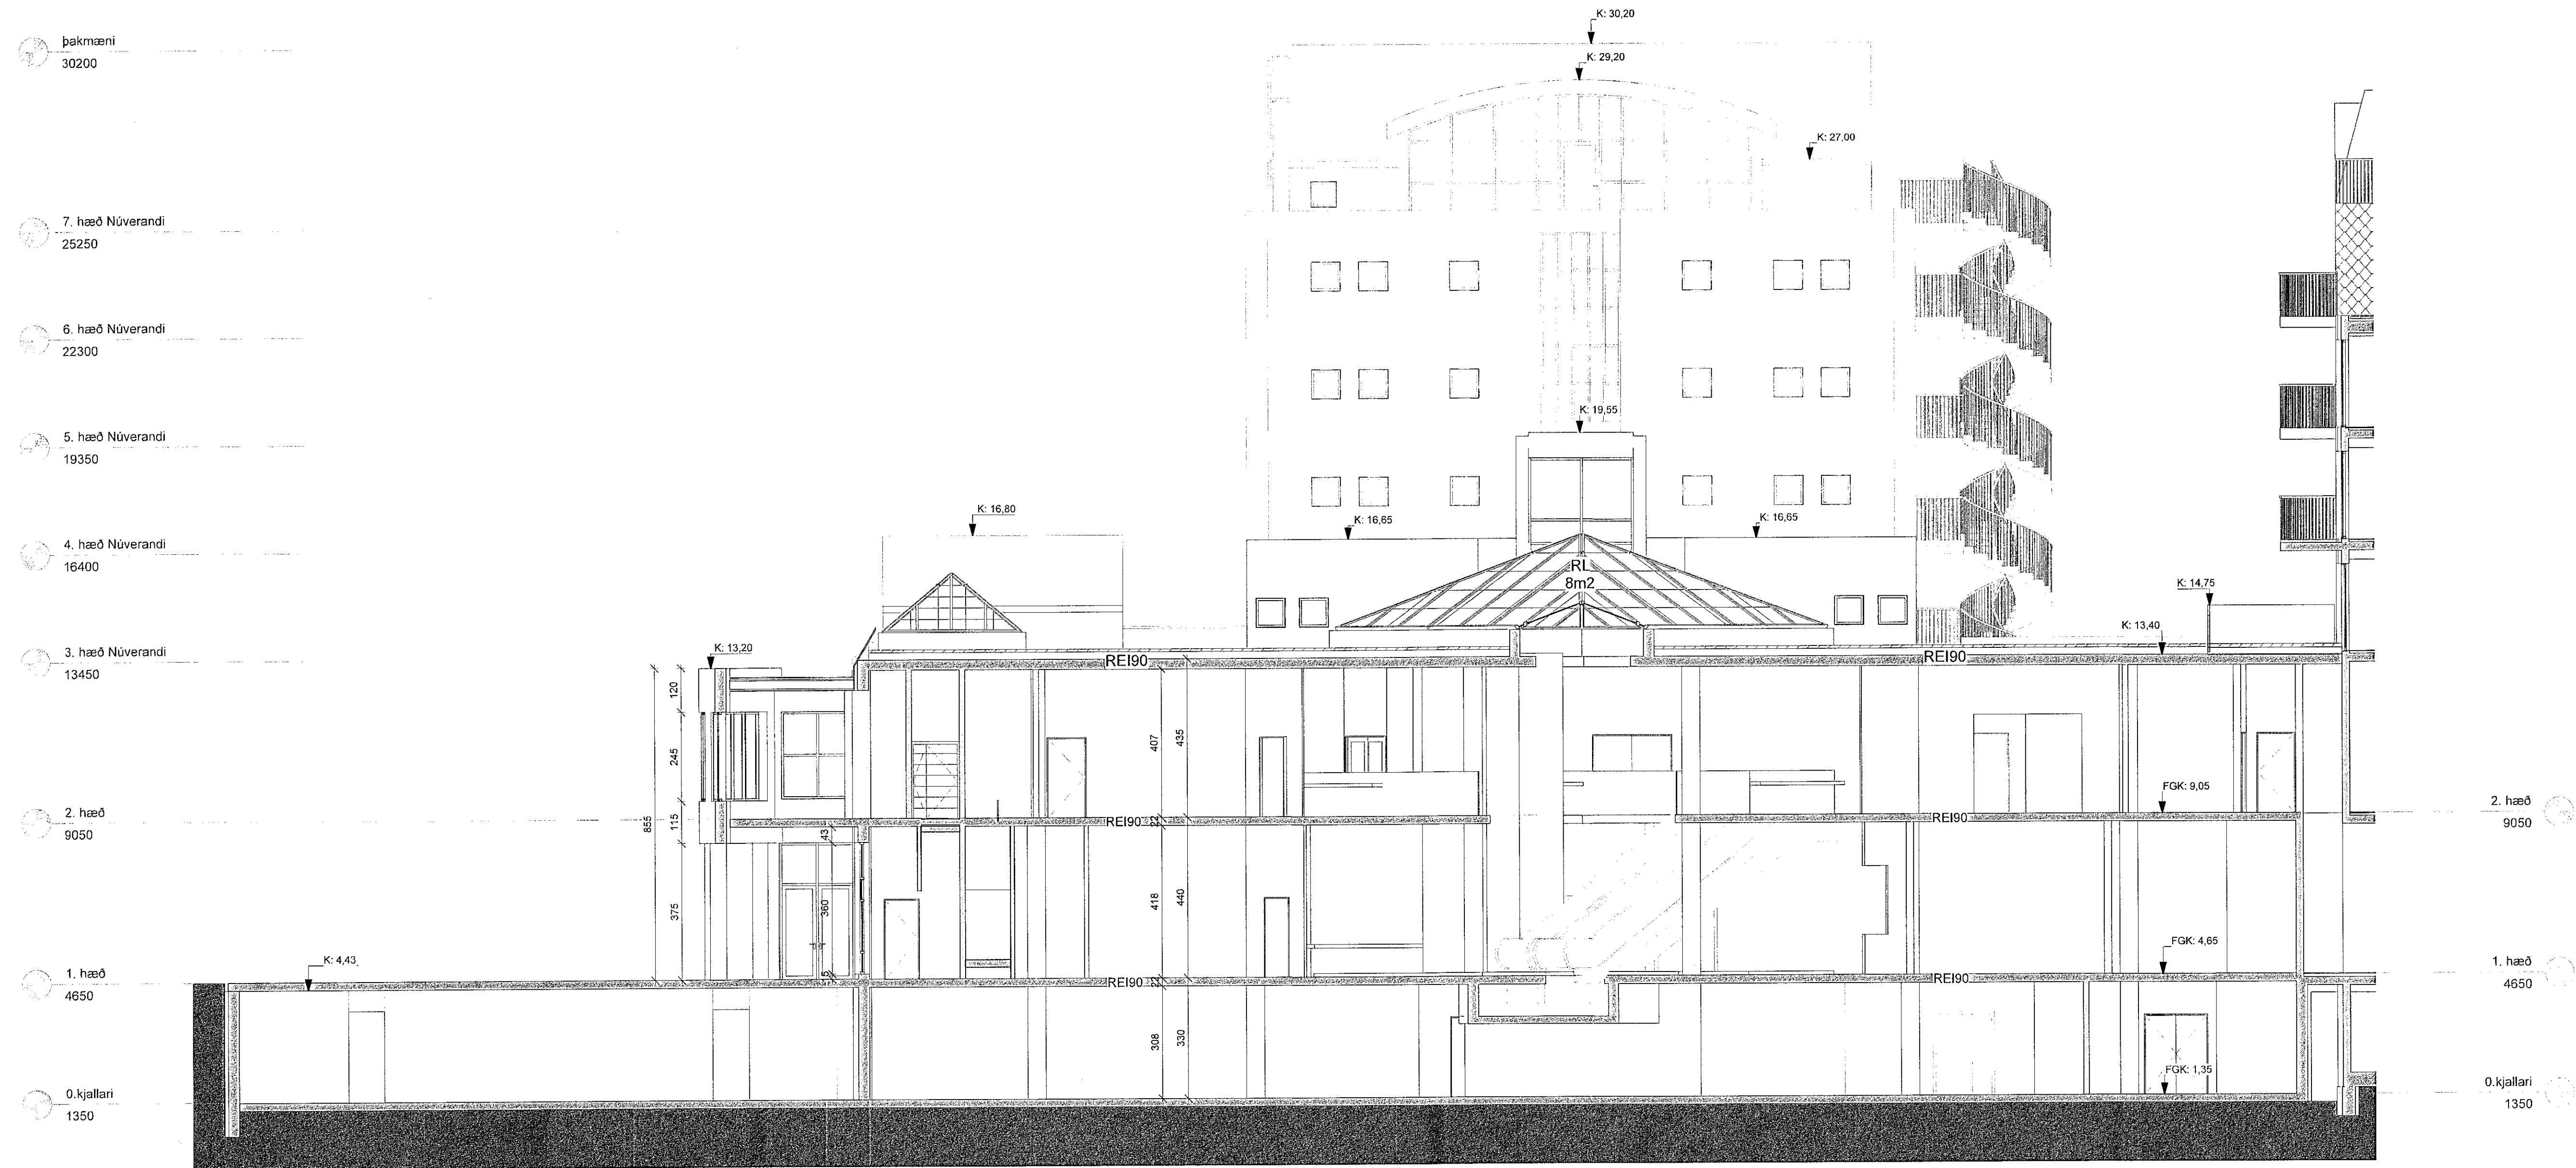

Sneiðing E-E
1 : 100

5 HK
14.09.22
Guðjón Rafnsson
Rafnær undirritun
9.9.2022

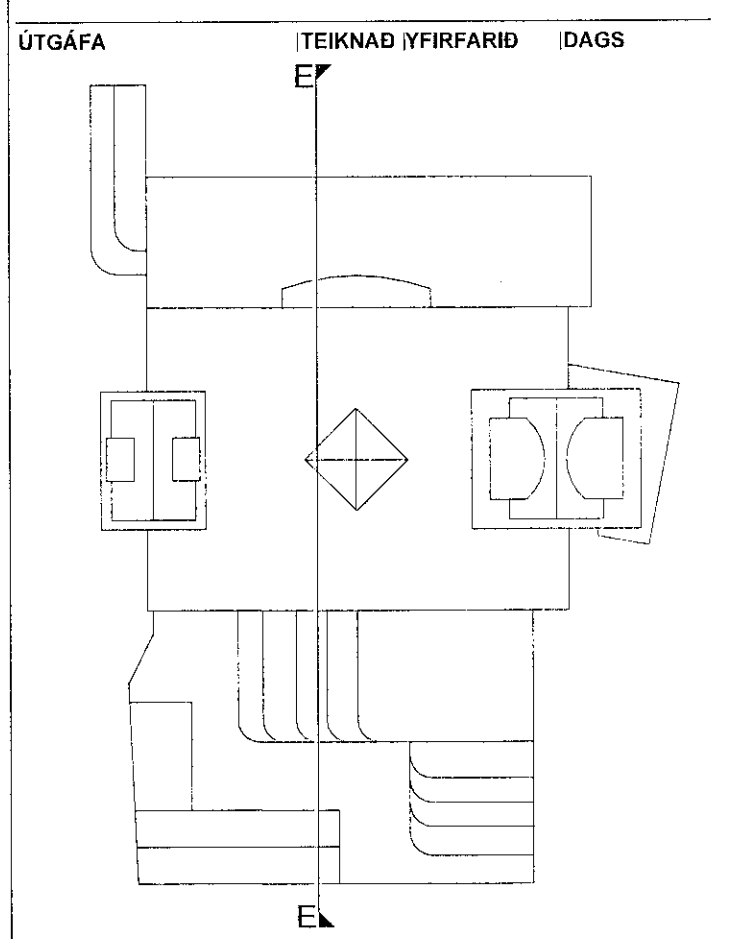

ASK arkitektar ehf.
Göngu- og Söluvegur
Smi 515 0000
www.ask.is
ARNTURJAGARHÖNUNAR

ASK
ARKITEKTAR

VERKFRÓ Fjóður Fjarðargata 13-15 / Strandgata 30	SKV. I A1 1 : 100
TEIKNINGAR ADALTEIKNINGAR	SKV. I A1 1 : 100
HEITI TEIKNINGAR Sneiðing E-E-	TEIKNINGAR AK
	TEIKNINGAR GRY
	YFIR SK
	DAGS 08/09/22
VERK NÚM. 1570	ÚTGÁFA
ÁSKAÐAFA 10-28	

ÖLL MÁL OG AÐSTÆÐUR ATHUGIST Á STAÐNUM AÐUR EN SMÍÐI HEFST. ÓHEIMILT ER AÐ MÆLA UPP AF TEIKNINGUM. ASK ARKITEKTUM SKAL TILKYNNT UM ÓSAMRÆMI OG VAFAFATRIÐI ER UPP KUNNA AÐ KOMA.