



ÖLL MÁL OG AÐSTÆÐUR ATHUGIST Á STADNUM
ÁÐUR EN SMÍÐI HEFST.
ÓHEIMILT ER AÐ MÆLA UPP AF TEIKNINGUM.
ASK ARKITEKTUM SKAL TILKYNNT UM
ÓSAMRÆMI OG VAFAATRÍÐI ER UPP KUNNA AÐ
KOMA.

Upprunategur hönnuður verunarmóslóðvarinnar er Erling G. Pedersen

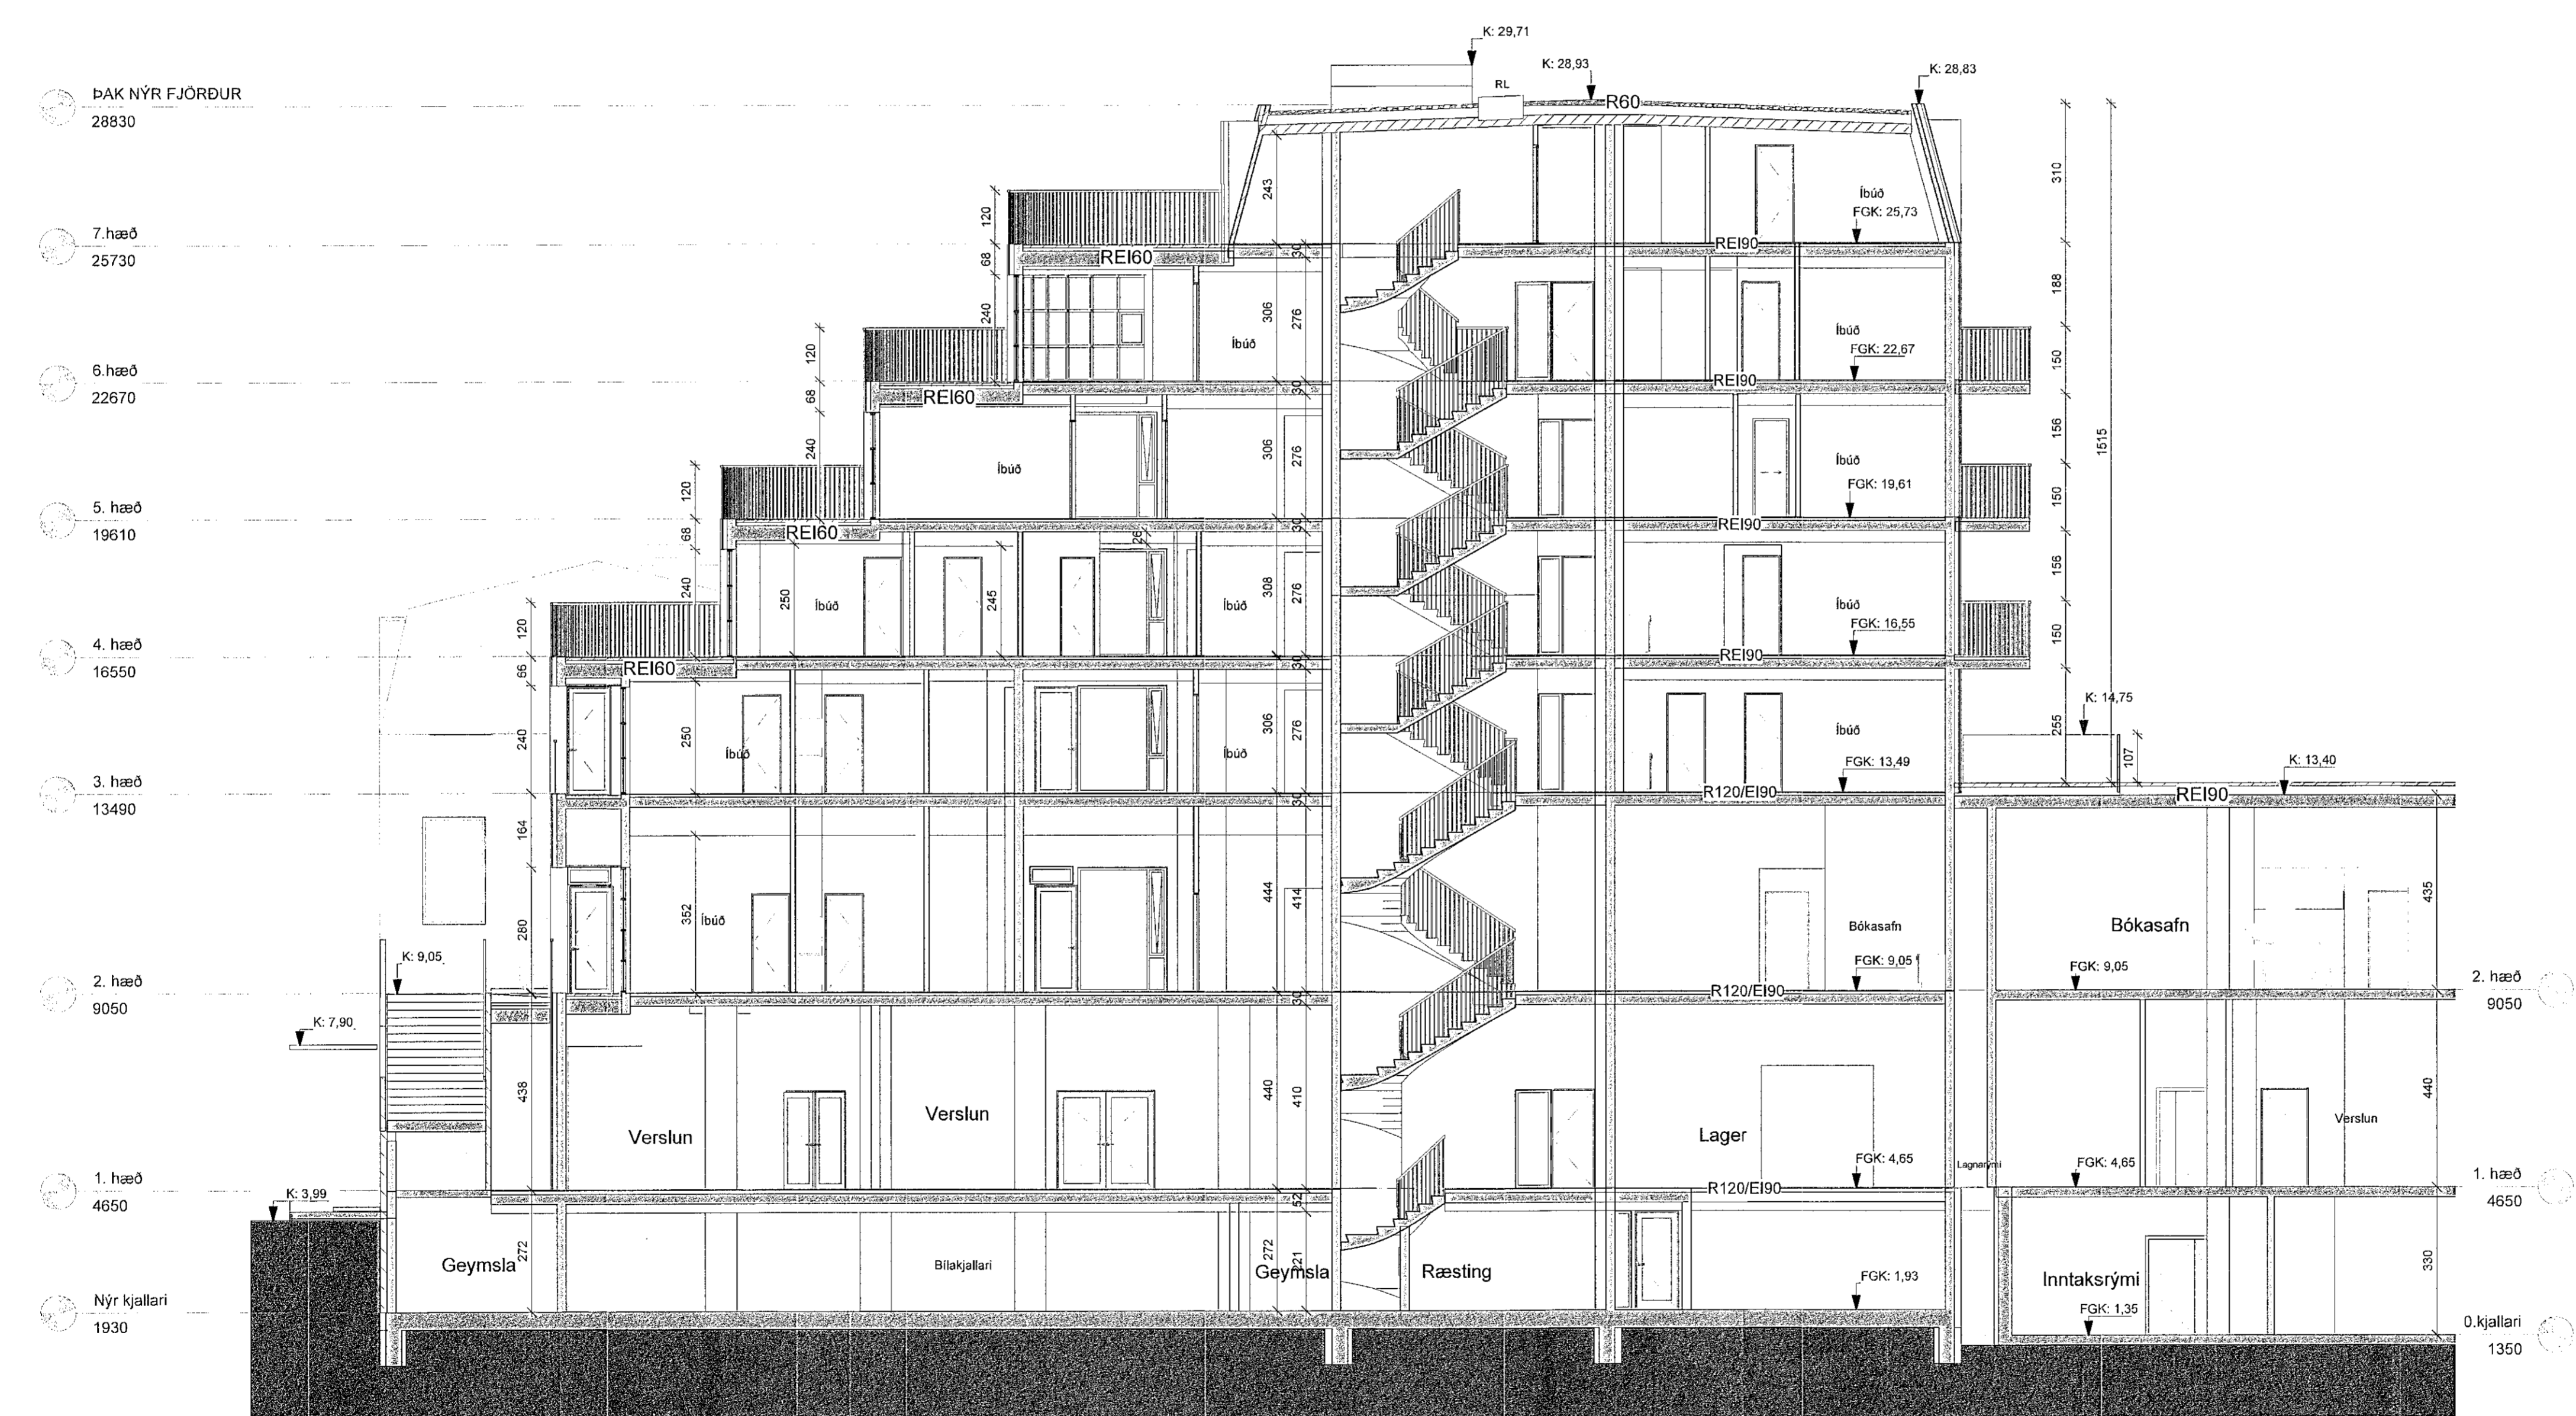

Sneiðing F-F Nýbygging
1: 100

SHK
14.09.22
Guðjón Rafnsson
Rafrenn undirritun
9.9.2022

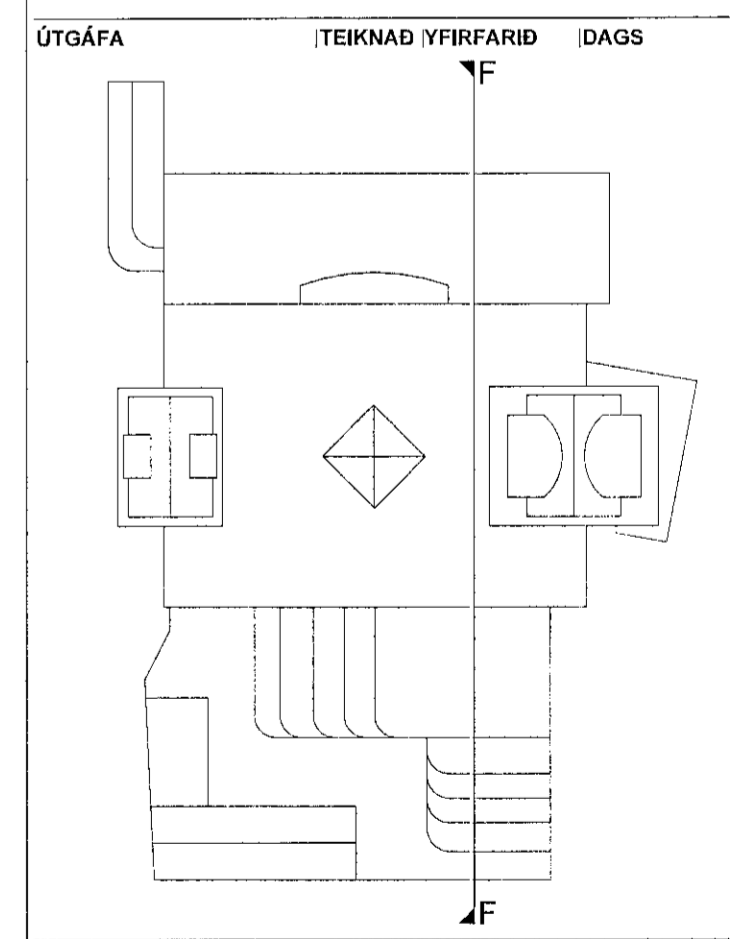

ASK Arkitektar ehf.
Gangvegur 9, 101 Reykjavík
Sími 555 5500
www.ask.is
ARTUN/AGALHÖNNUNAR



ASK
ARKITEKTAR

| | | |
|-----------------|--|-----------|
| VERKFRAMI | Fjörður Fjarðargata 13-15 / Strandgata 30 | MYN. I A1 |
| TEIKNINGAR | ADALTEIKNINGAR | MYN. I A1 |
| HEIÐ TEIKNINGAR | Sneiðing F-F | SKALA |
| VERKFRAMI | ASK | SKALA |
| TEIKNINGAR | GRY | SKALA |
| HEIÐ TEIKNINGAR | SSK | SKALA |
| VERKFRAMI | 08/09/22 | SKALA |
| TEIKNINGAR | 10-29 | SKALA |