



Samþykkt þann
28. SEP. 2022
Byggingarfulltrúinn í Hagarfirði
Sóluur Þrymme

ÖLL MÁL OG ABSTÆÐUR ATHUGIST Á STAÐNUM
ÁÐUR EN SMÍÐI HEFST.
ÖRHEIMILT ER AD MÆLA UPP AF TEIKNINGUM.
ASK ARKITEKTUM SKAL TILKYNNT UM
ÖSAMRÆMI OG VAFAATRÍÐI ER UPP KUNNA AD
KOMA.

Upprunalegur hönnuður verslunarmiðstöðvarinnar er Erling G. Pedersen

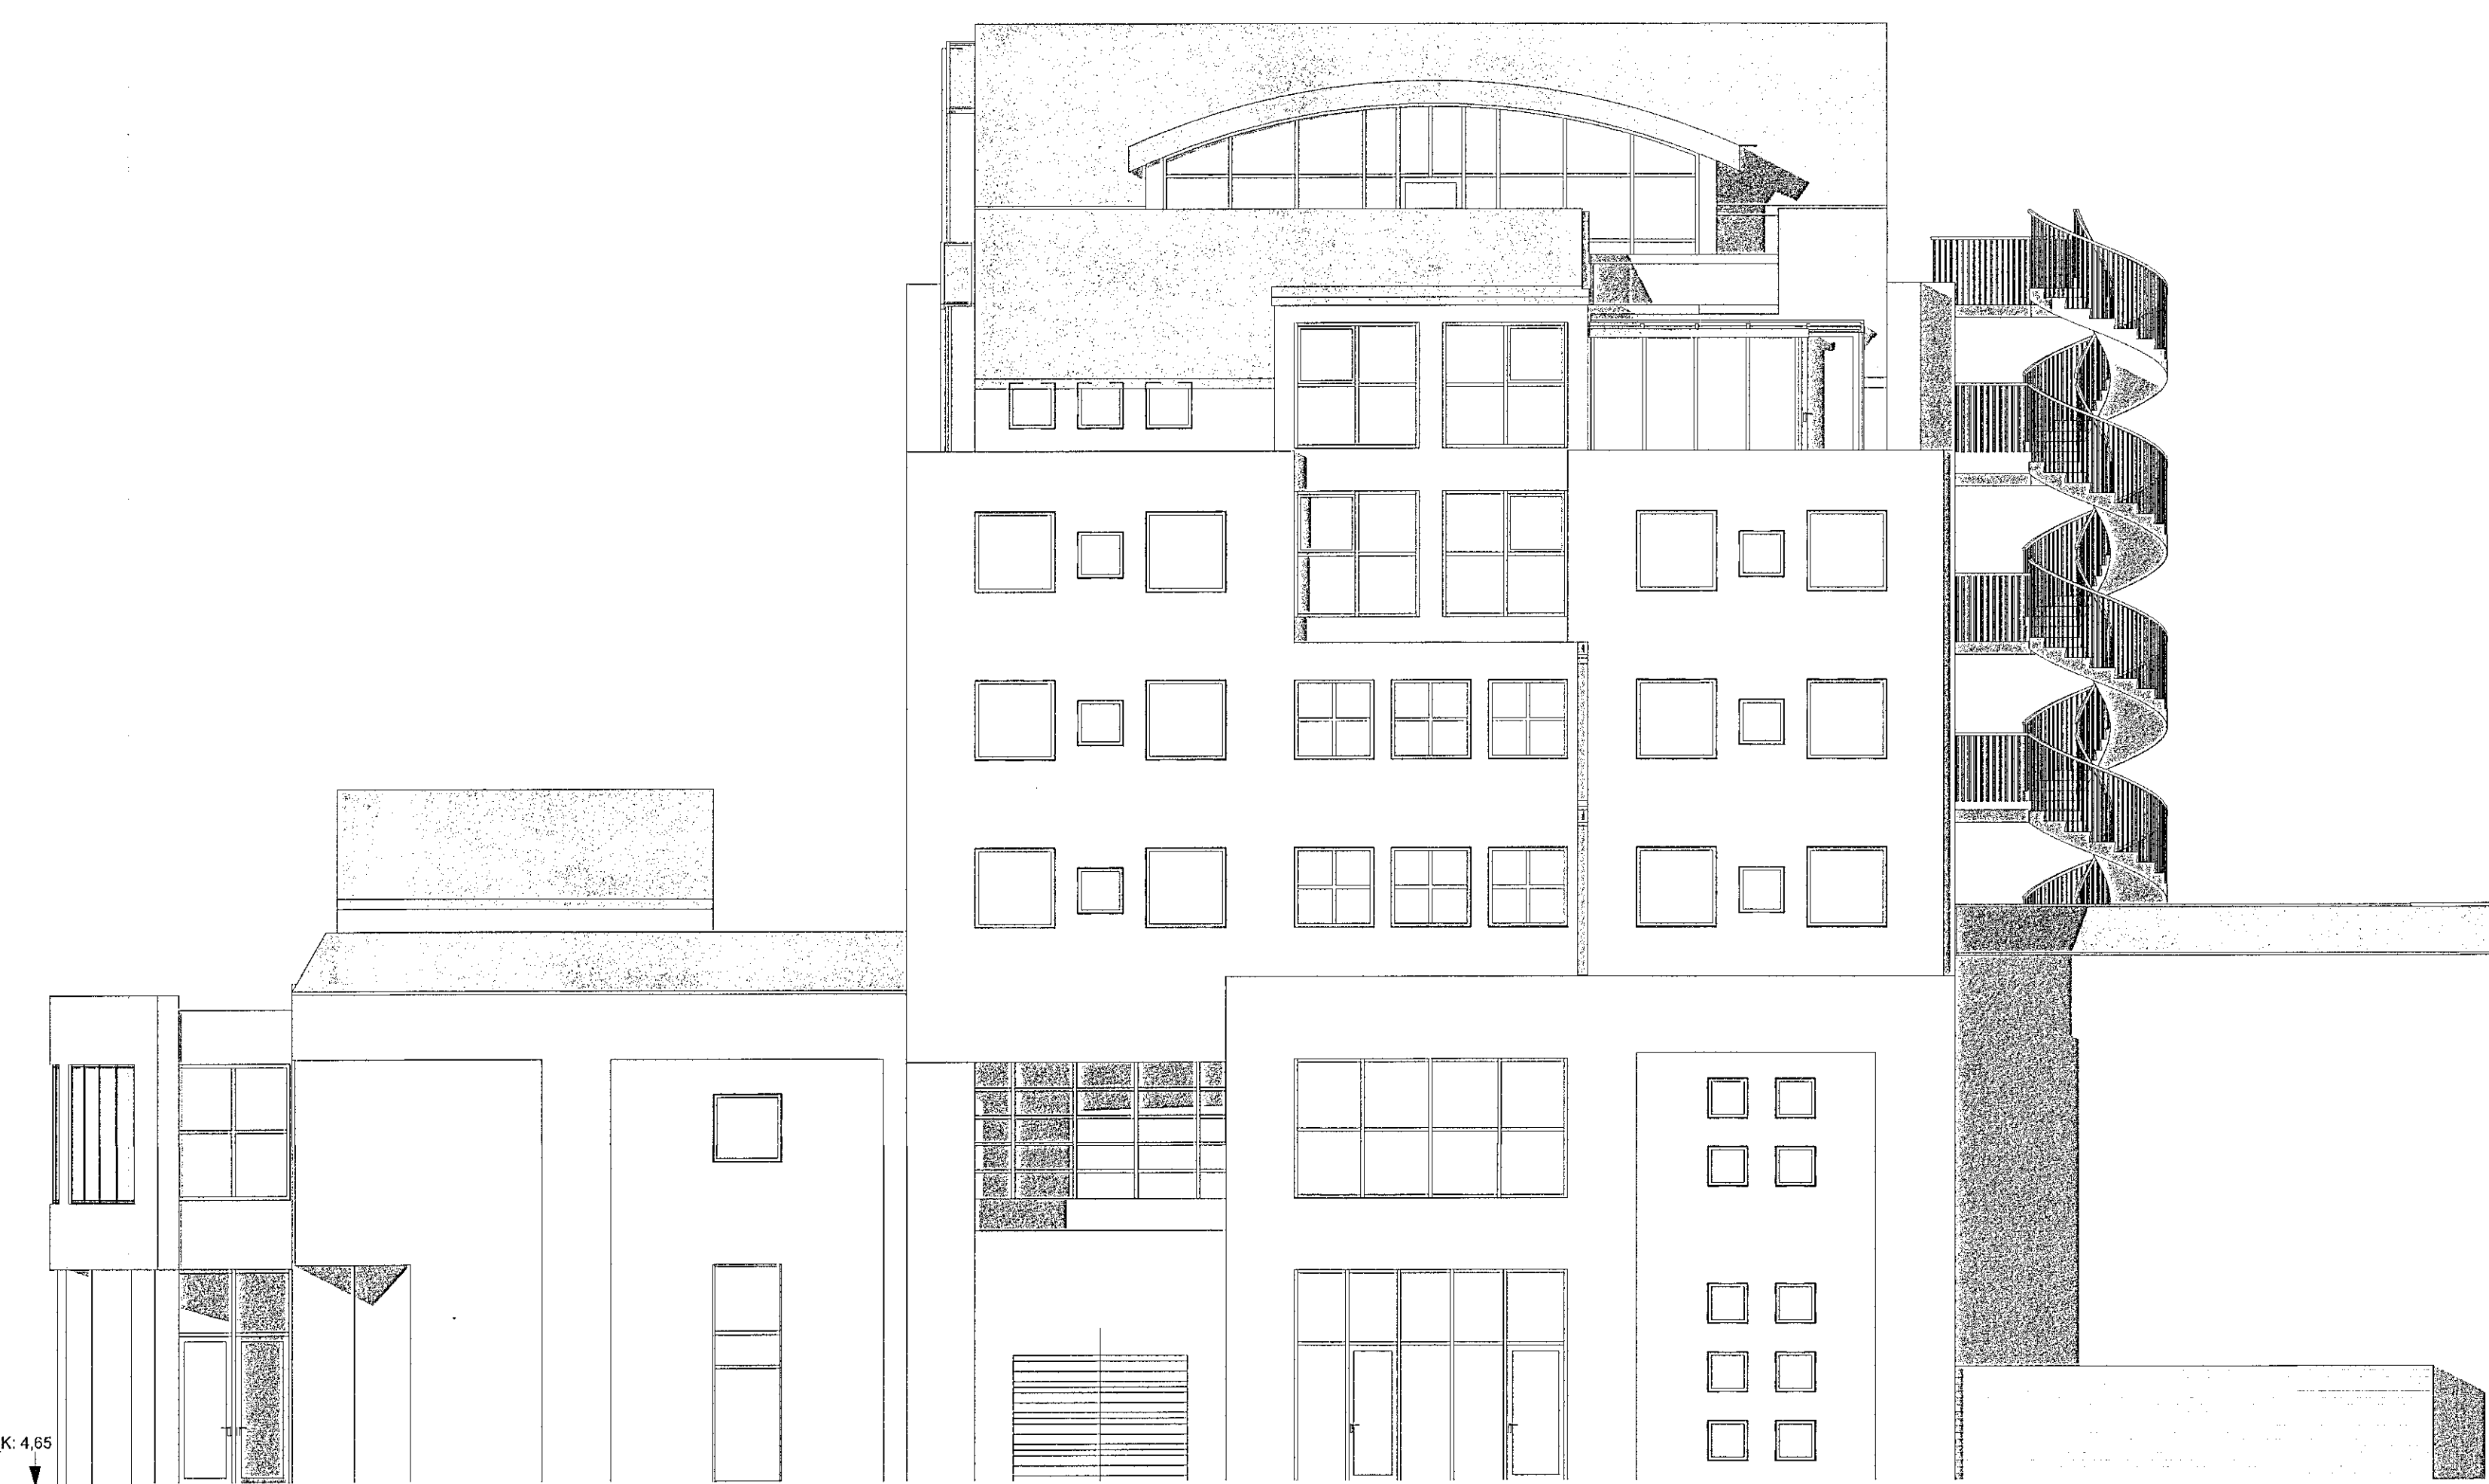


Útlit - Suður
1:100

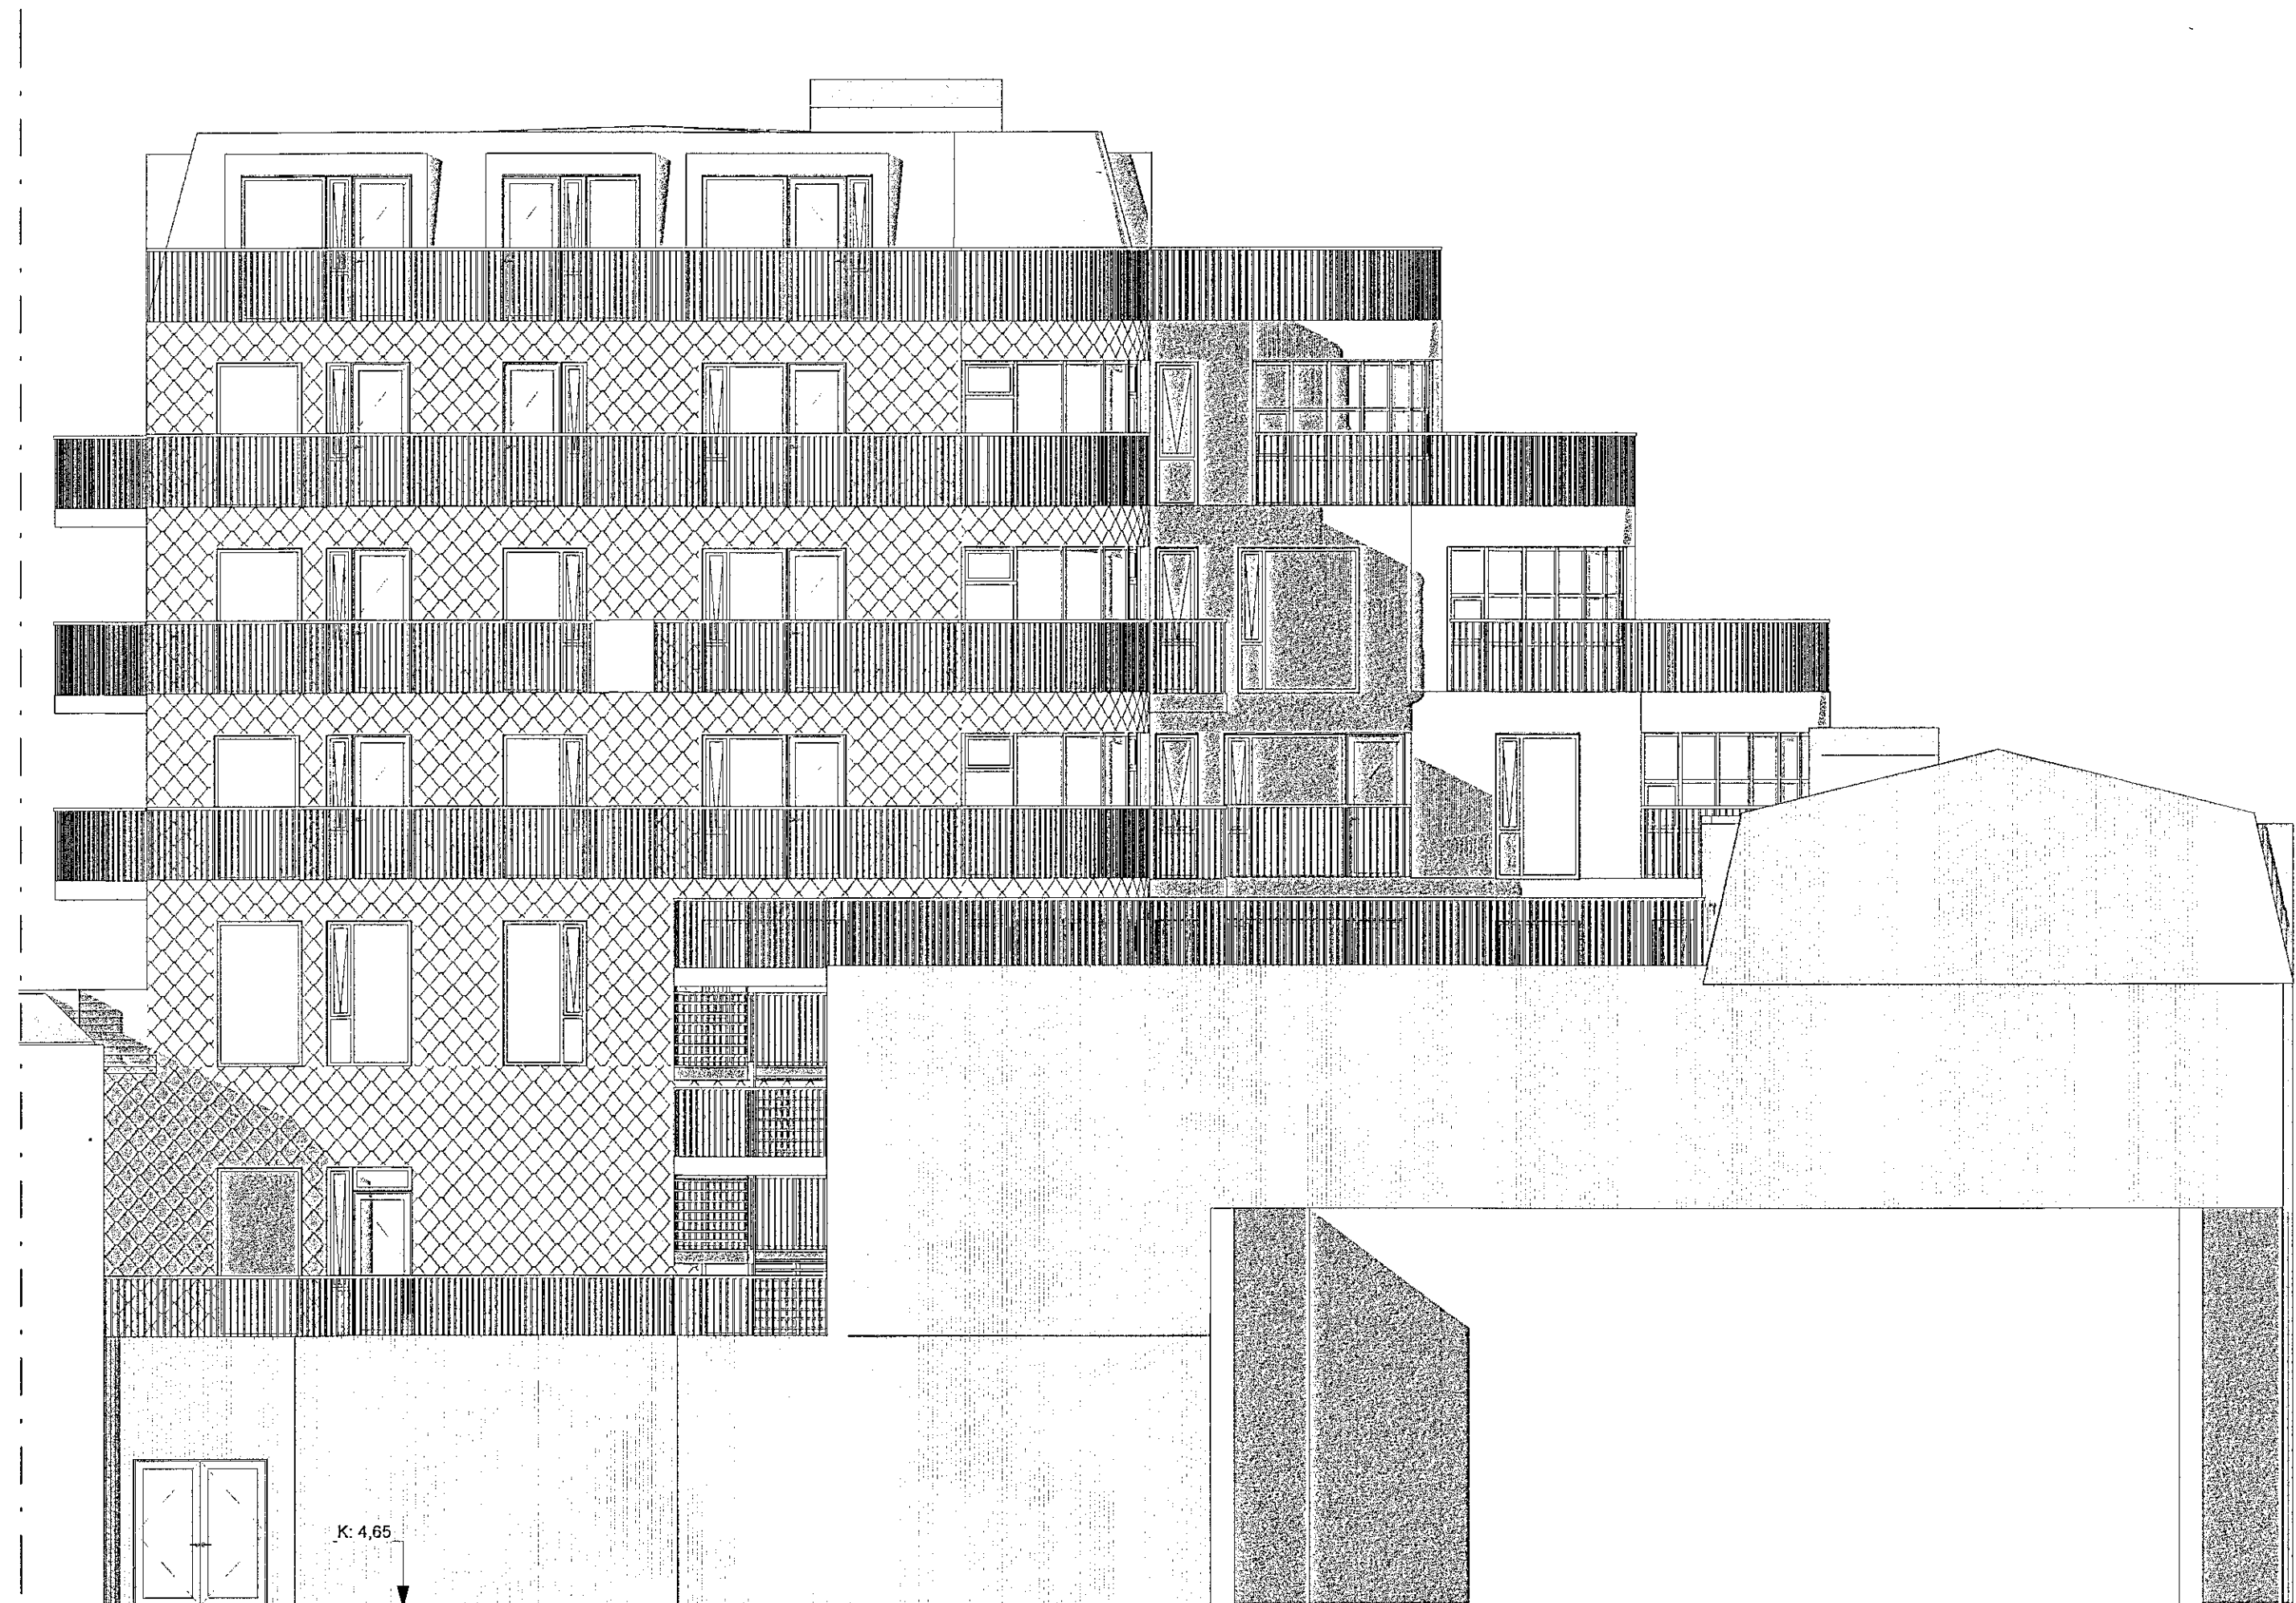

Útlit - Suður
1:100

Guðjón Rafnsson
ÓRUGG
9.9.2022

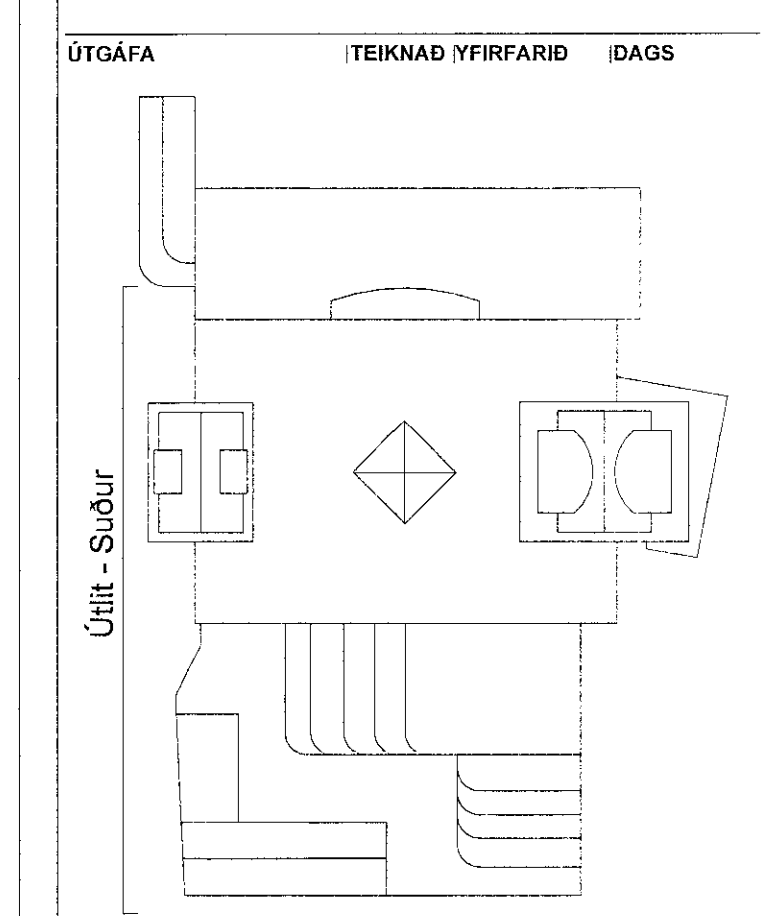

ASK arkítetar ehf.
Gættargata 3, 101 Reykjavík
Sími: 551 0200
www.ask.is
ASK@ask.is

ASK
ARKITEKTAR

VERKINNI	Fjörður	MÖL / A1	1 : 100
FRÓÐGÁFUR	Fjarðargata 13-15 / Strandgata 30	FRÓÐGÁFUR	AK
ABALTEIKNINGAR		TEIKNINGUR	GRY
HEITI TEIKNINGAR	Útlit - Suður	VERF.	SSK
		DAGS.	08/09/22
VERKID.	1570	ALBODINGUR - HÖNDL. TEIKNINGAR	ÚTGÁFA
			10-35

© ÖLL RÍÐI OG AFRITUN TEIKNINGAR ER HÁÐ SAMBYGGI ASK ARKITEKTA. ÖRÞI SKAL MÆLA UPP AF TEIKNINGUM.