


Samþykkt bann  
19. OKT. 2022  
Byggingarvæðing og ráðgjöf  
S.H.S. Ráðgjöf

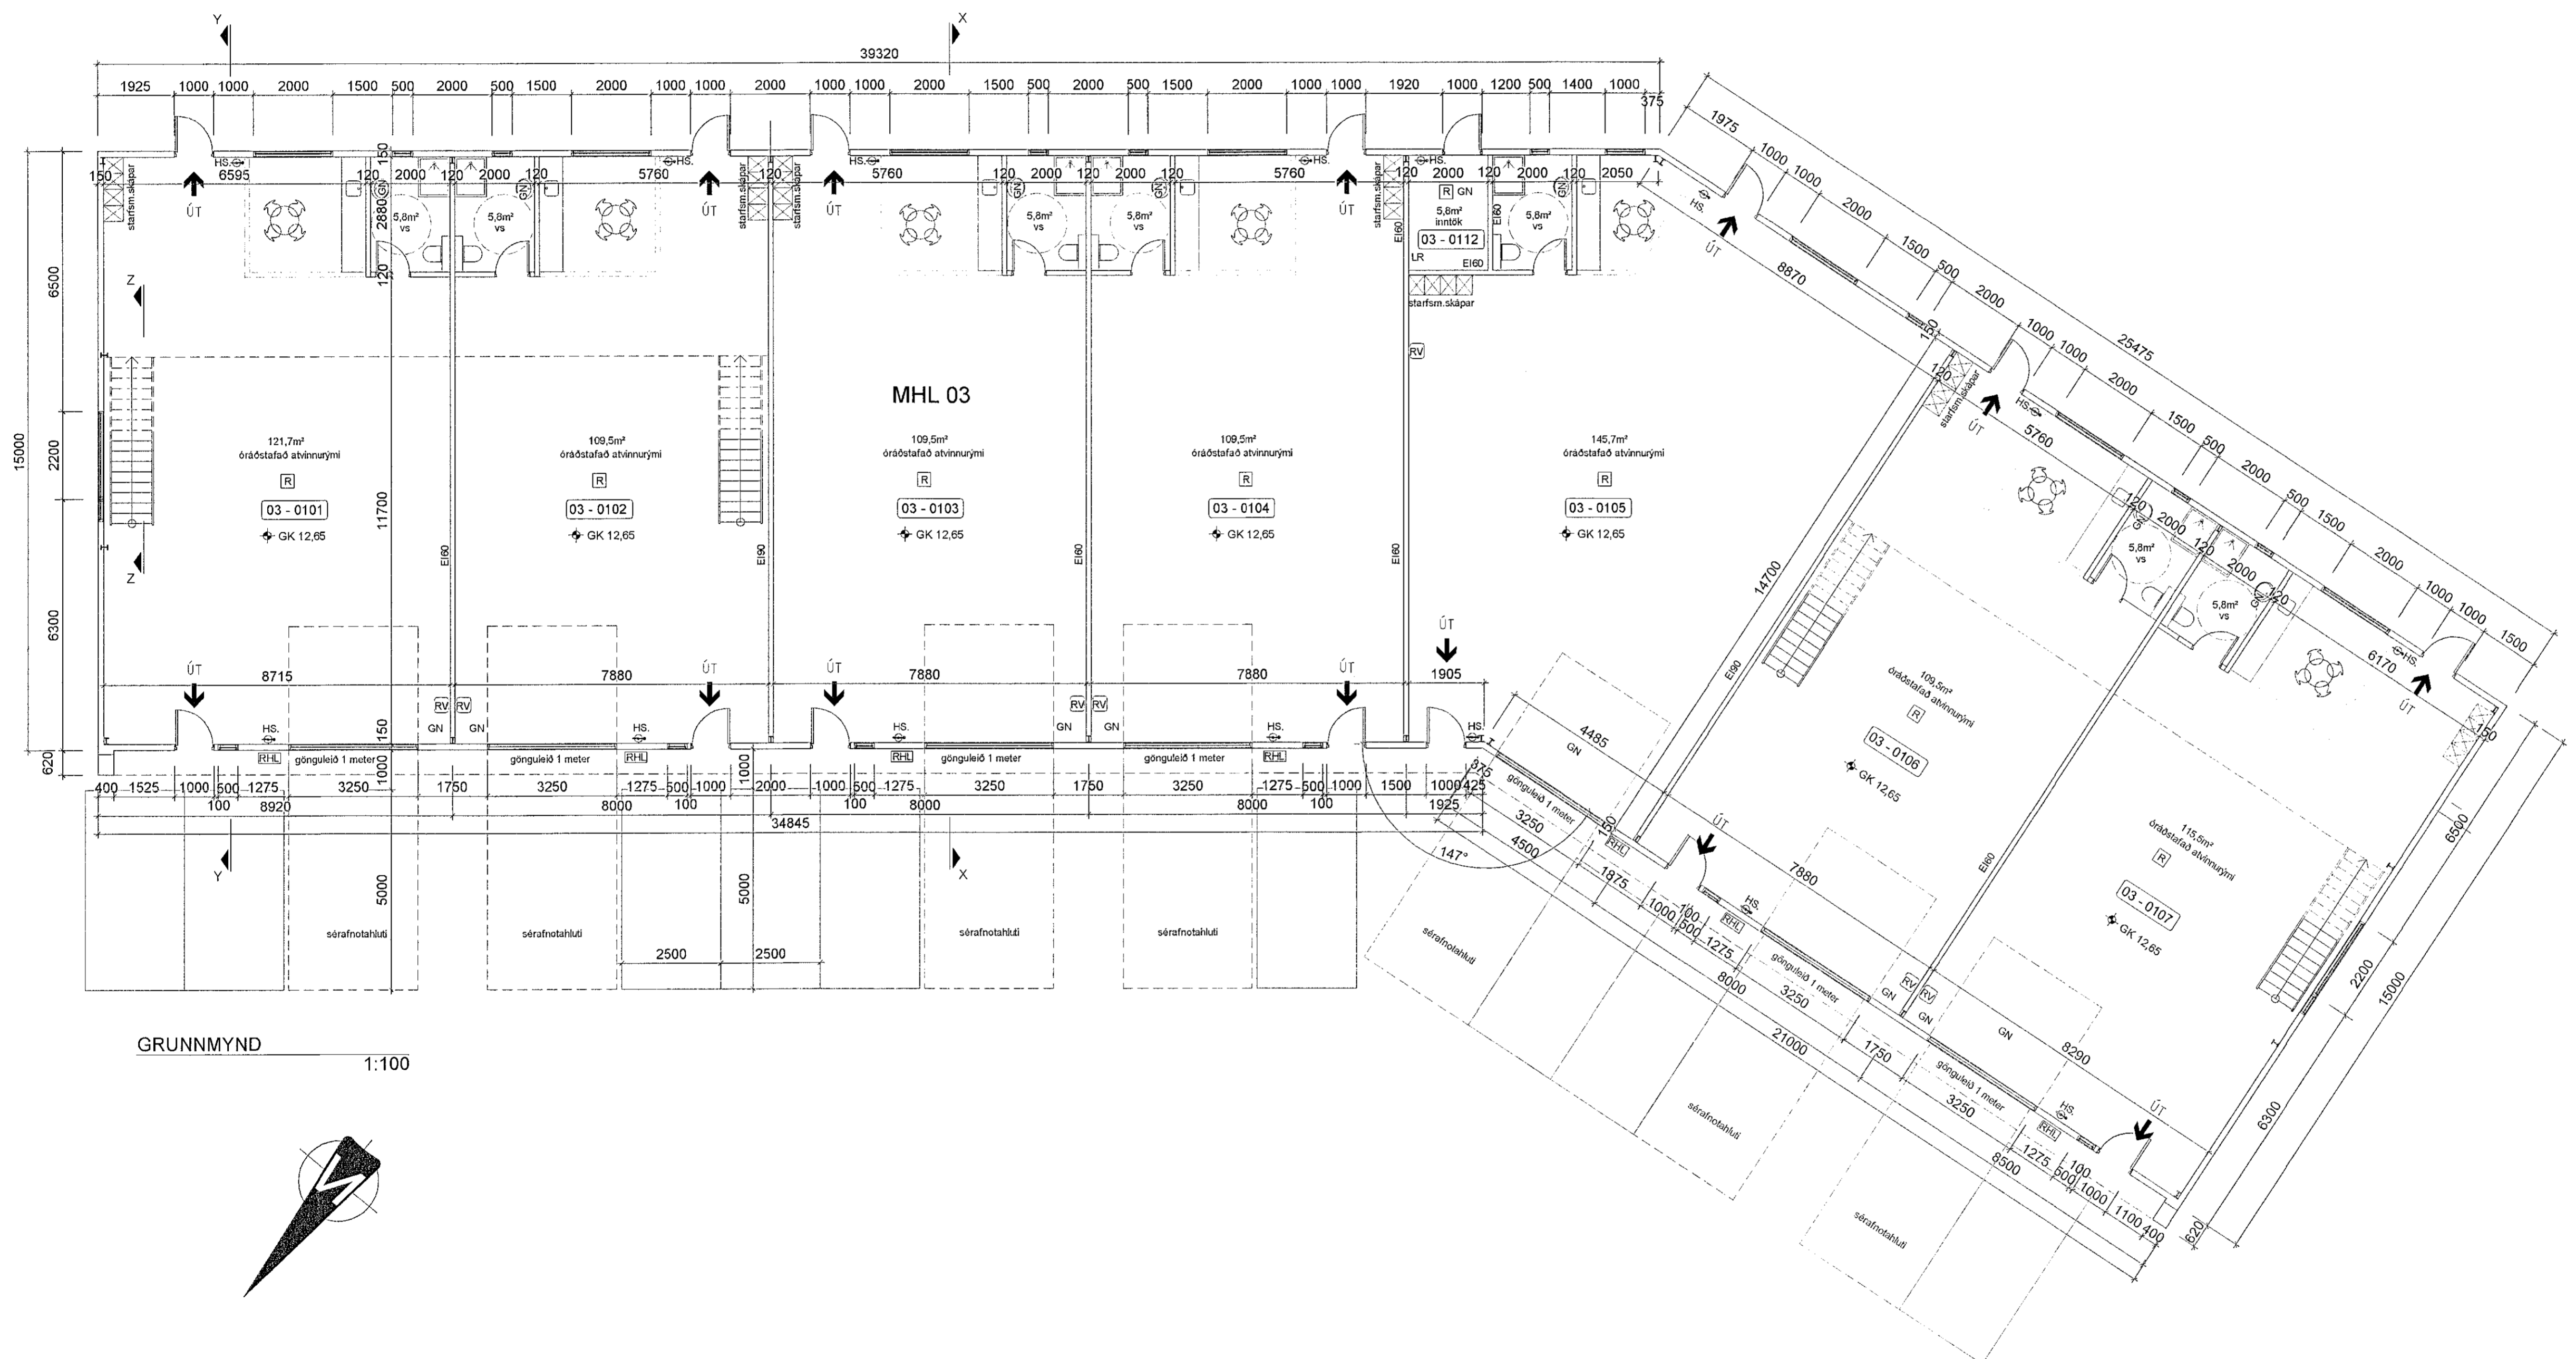

S.H.S.  
19.10.22

BREYTINGAR

NR.	DAGS.	BREYTING	SR.
01	17.10.2022	bætt við milli loftum	
02	17.10.2022	bætt við glugga á mhl 01	
03	17.10.2022	sorp lært til og brunatákn tekin út	
04	17.10.2022	séráfnótahluti almennar	
05	17.10.2022	númerakerfi teikninga breytt	

K.J. ARK. sif 650319-0360  
TEL: 859-3234  
E-MAIL: hjartan@khonnun.is  
E-MAIL: jon@khonnun.is

HÖNNUN - SKIPULAG - RÁÐGJÖF  
KJARTAN RÁFNSSON FÍLÍÐSA 270365-3530  
JÓN M. HALLDÓRSSON BYGGINGAFR. 091162-3509

VEFUR  
MÓHELLA 1  
HAFNARFJÖRÐUR

TEIKNING  
GRUNNMYND OG ÚTLIT  
MHL 03

KVARÐI  
1:100 A1

DAGS.  
14.06.2021

TEIKNAD AF  
KR. JMH

TEIKNING NR.

