




ÚTLIT VESTUR
1:100

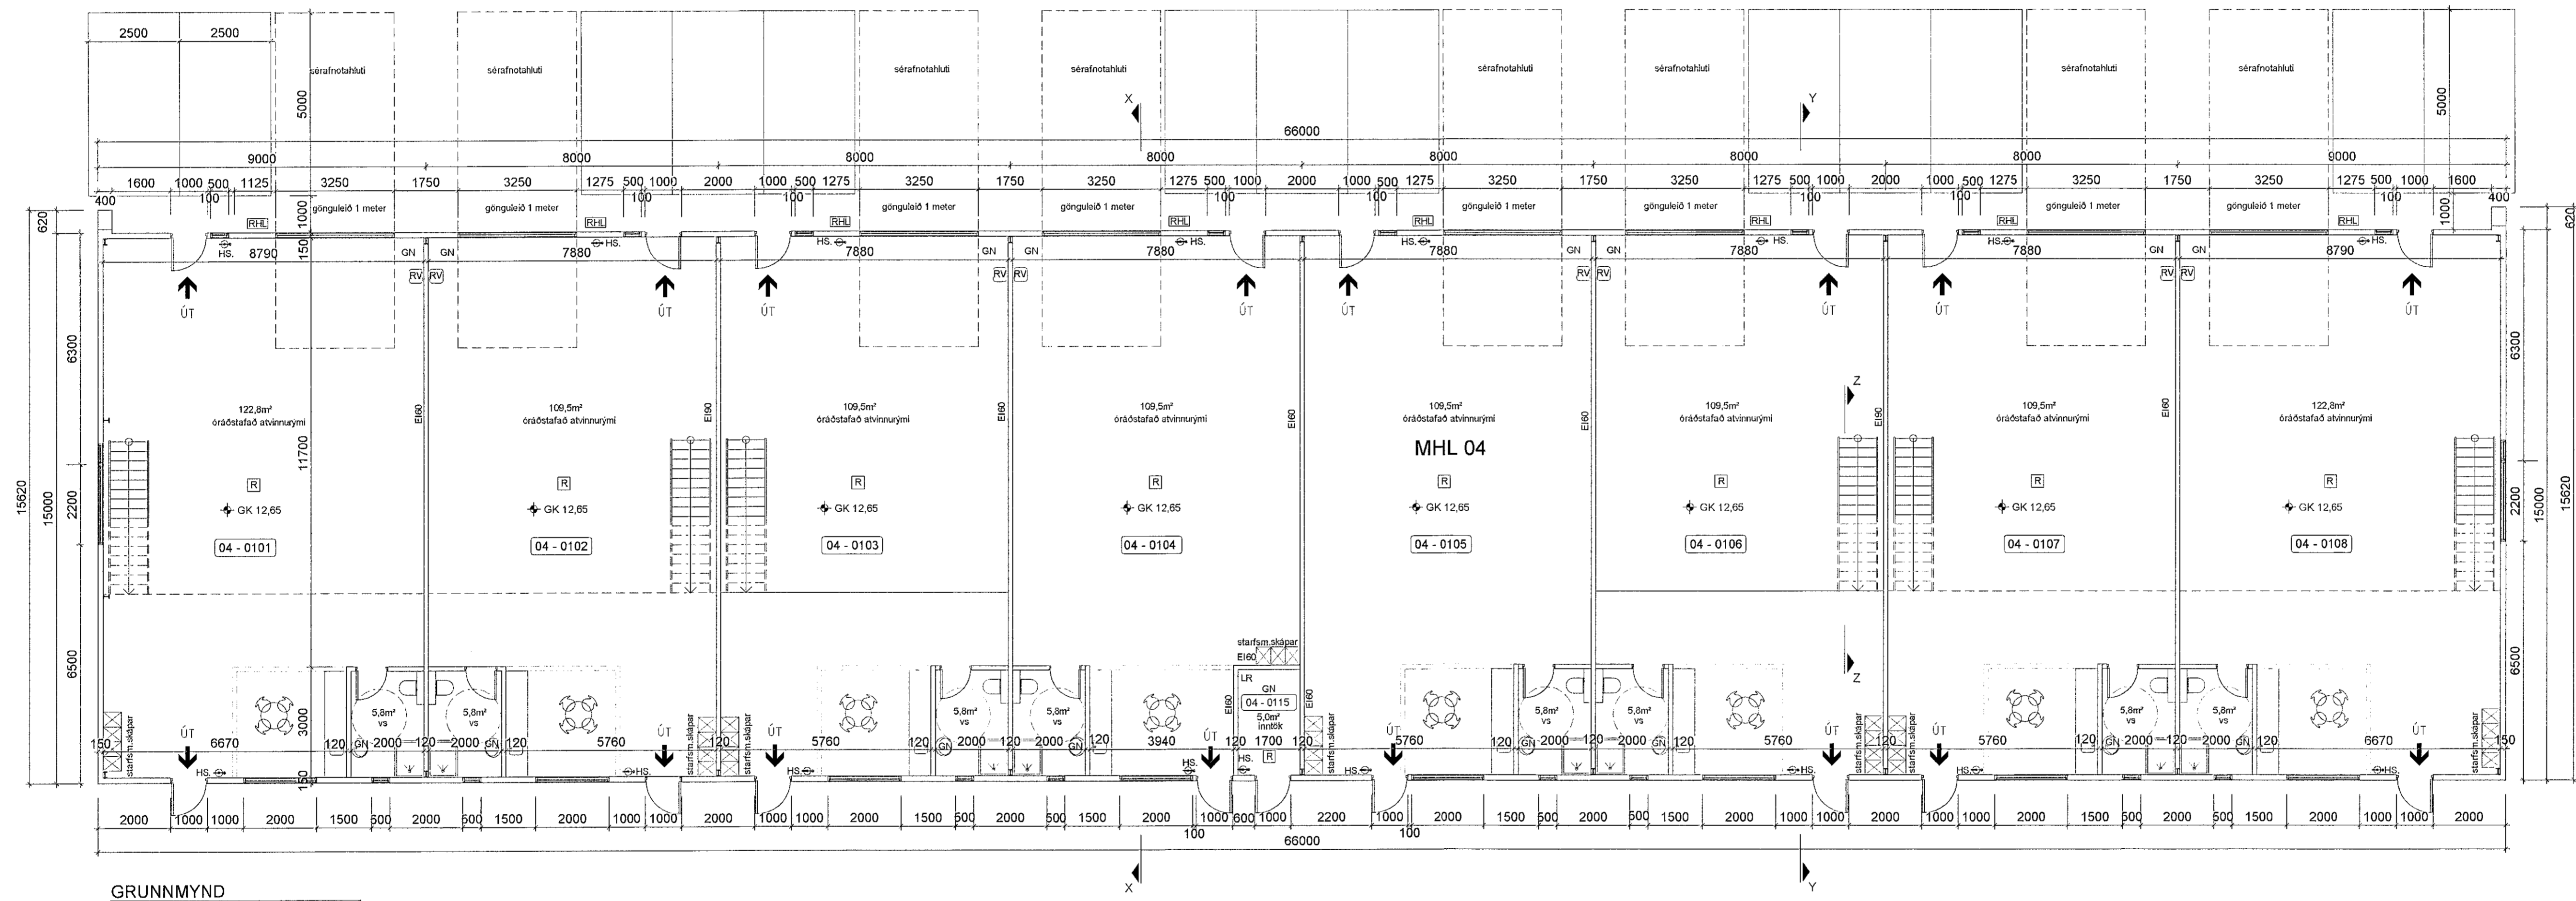

GRUNNMYND
1:100

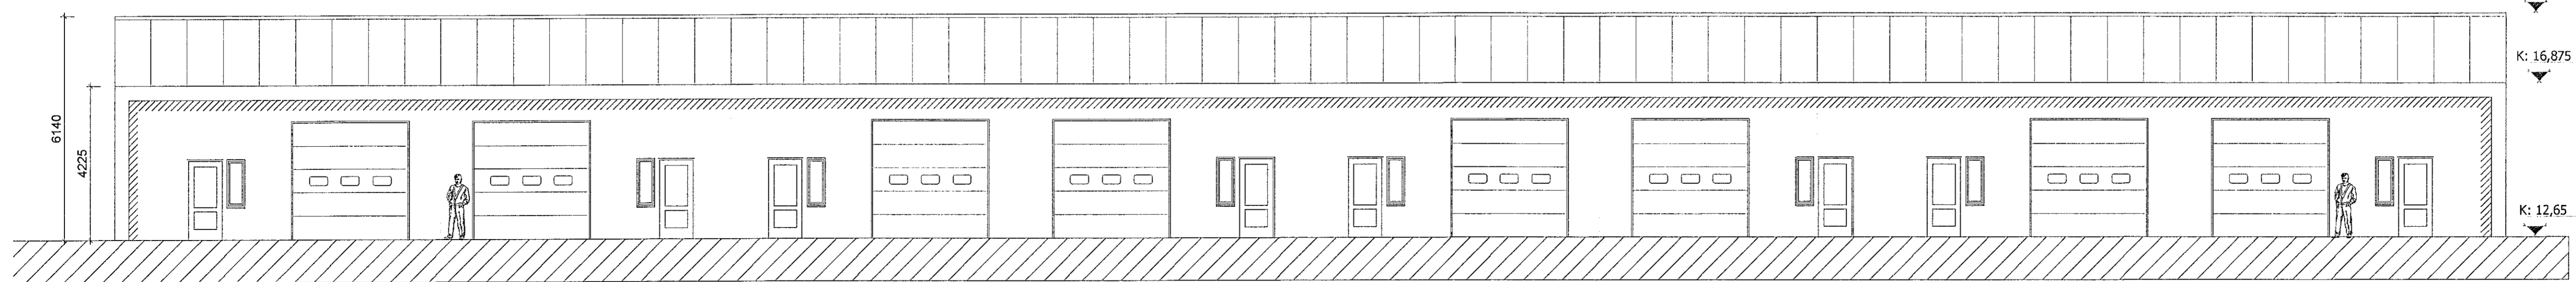

ÚTLIT AUSTUR
1:100

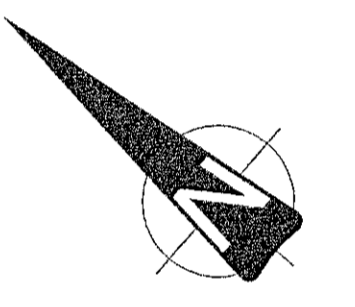

Digitally signed by
Jon M. Halldórsson
DN: cn=Jon M. Halldórsson, o=Hafnarfirði, ou=Byggingarfulltrúi, email=jon@kjornun.is, c=IS
Reason: I am the author of this document
Date: 2022.10.18 10:52

SHS
19.10.22

NR.	DAGS.	BREYTING	SR.
01	17.10.2022	bætt við málflötum	
02	17.10.2022	bætt við glugga á nhl 01	
03	17.10.2022	þopp fært til og brunatálin tekið út	
04	17.10.2022	sérfrjótahlúsi afmarkaður	
05	17.10.2022	númerakerfi teikninga breytt	

K: 18,79

K: 16,875

K: 12,65

K.J. ARK. síf 660319-0360
TEL: 899-3234
E-MAIL: kjartan@kjornun.is
jon@kjornun.is

HÖNNUN - SKIPULAG - RÁÐGJÖF
KJARTAN RAFNISSON FIJLDSA 270285-3639
JON M. HALLDÓRSSON BYGGINGAFR 091162-3609

VERK
MÓHELLA 1
HAFNARFJÖRÐUR

TEIKNING
GRUNNMYND OG ÚTLIT
MHL 04

KVARDI
1:100 A1

DAGS.
14.06.2021
TEIKNAD AF
KR. JMH

TEIKNING NR.