

SKYRINGARTEXTI

- BO: Björgunarop
- GN: Gólfurfall
- HL: Handlaug
- HST: Handlokkvitaski
- HV: Inntak Hlávella
- LR: Loftæst rými
- OP: Opnariegur gluggi
- RS: Ræstiskápur
- RT: Rafmagnstafla
- RV: Inntak Rafveita
- S: Inntak síma/gagnaveitu
- UV: Uppveftavél
- VV: Inntak Vötnaveitu
- PN: Þakúrfall
- PV: Þvottavél
- BL: Þurkari

GK:00.00 Gólfkóti.

K: 0.00 Gólfkóti.

RE Reykskyrnjari.

Byggingareitur

Bilastæði

Lóðamörk

Núverandi Bygging

H-nr Hornpunktar lóðar samkvæmt málblaði

ATH-EKKI ER TIL HÆÐARBLAÐ AF LÓÐ OG ER ÞVI MIÐAÐ  
VIÐ HÆÐARKÓTA 10,00 FRÁ FULLFRÁGENGU GÓLFI

Útg.	Skýring / Breyting	Dags.	Teiknað Yfirfarid
4	BYGGINGARREITUR BÍLSKÚRS FÆRÐUR	15.09.2021	HIS SH
3	LETUR STAÐKAD	27.11.2019	HIS SH
2	TEXTI LAGADUR	22.11.2019	HIS SH
1	GRUNNMYND 1.HÆÐ	11.11.2019	HIS SH

HÁKON OG ARNA  
VERKAUPI / EIGANDI

EINBYLI  
TEGUND VERKS

HRAUNHVAMMUR 3  
GATA/STAÐSETNING

ADALUPPDRA'TTUR

GRUNNMYND 1.H

---

---

---

---

---

---

---

---

---

---

---

---

---

---

---

---

---

---

---

LANDEIGNARNÚMÉR: L120997

STAÐGR.: 1400-1-42700030

MHL: 01 og 02

MKV.: 1:100

BLAÐSTÆRÐ: A2

STOFN DAGS: 10.09.2019

TEIKNAD: HIS

YFIRFARID: SH

H-3

302 - 4

VERKNR. MAPPA SVÆÐI ÁBYRGÐ SFB NR. RAÐNR. ÚTGÁFA




Hákon Ingi Sveinbjörnsson FAI  
kt: 301079-5679  
Sigrún Þrymadóttir  
Sigurður Harðarson FAI  
kt: 030446-3999

BATTERÍD | ARKITEKTAR

Hvaleyrarbraut 32 | 220 Hafnarfirði | S: 54 54 700 | batteri@arkitekt.is | www.arkitekt.is

© BATTERÍD | ARKITEKTAR  
ÖLL AÐNOT OG AFRITUN TEIKNINGAR AD HILUTA EÐA Í HEILD ER HÁÐ SKRIFLEGU LEYFI HÖFUNDA

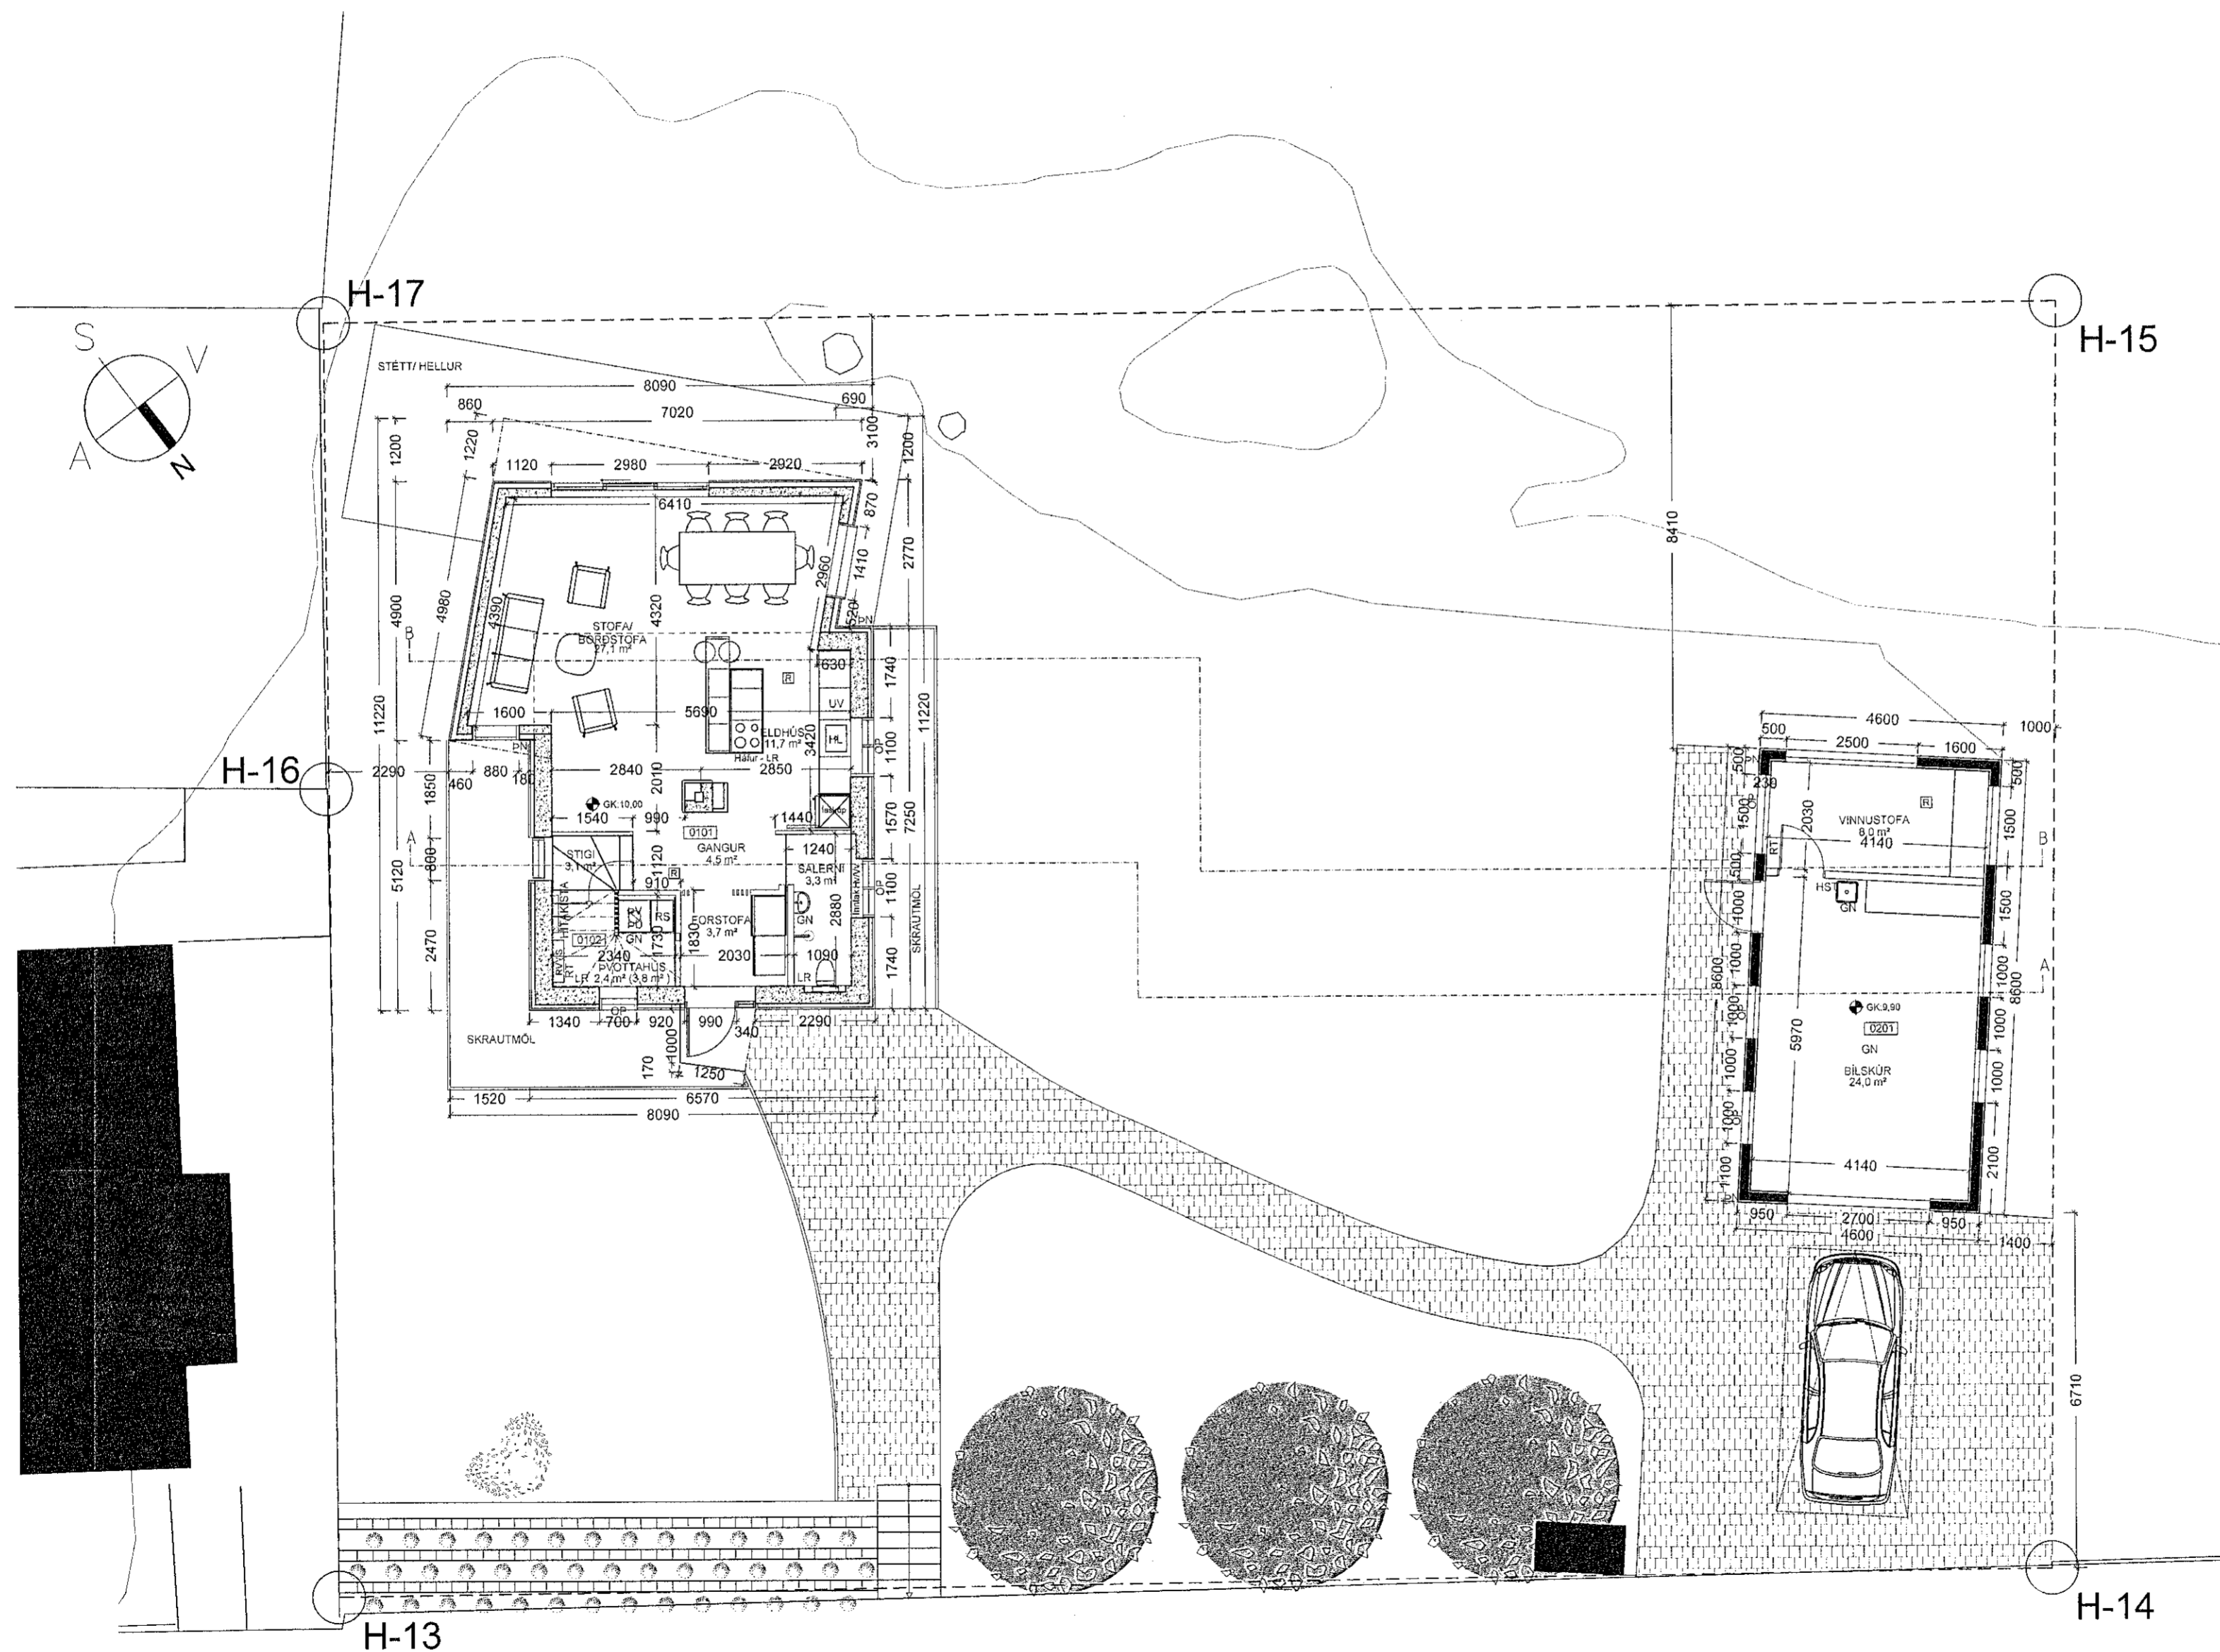

GRUNNMYND 1.H  
MKV 1:100