



Tákn

GN	= Gólfúrfall	Brunatákn	
BN	= Þakúrfall	Veggir og hæðskil	
SN	= Svalnúrffall	E160	
LR	= Loftfönging	E30	
VLR	= Vékinn loftfönging	A-EI60	
PK	= Þóskassar	A-EI120	
NL	= Neyðarfloð	RE60	
BO	= Björgunarpopp	RE120	
R	= Reykiskýti	A-REI120	
HSL	= Handsökki		
UT	= Mæstur útgangur		
HV	= Húsvella		
VV	= Væðsvolta		
RR	= Rafnagnsvolta		
UK	= Útkerfi		
DS	= Dyrastími		
BO	= Fælistigi við björgunarpopp		
BR	= Brunastanga		
ST	= Stigstöðla		
ST	= Stigstöðla út		
ST	= Stigstöðla brunavörðunarkerfi		
ST	= Inntak		
ST	= Blástæði fyrir fellaða		

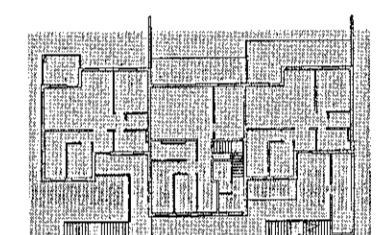

SJS
07.09.2021

Útg.	Dags.	Lýsing	Nafn
------	-------	--------	------

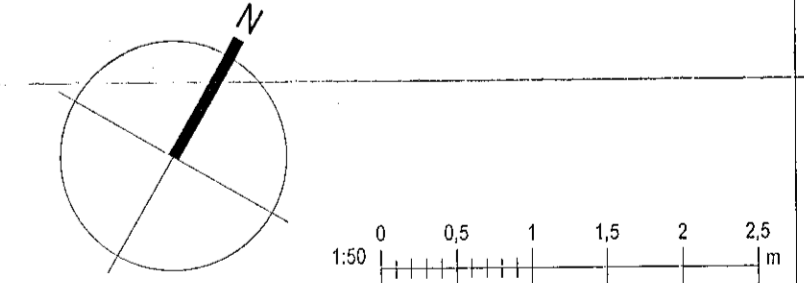

KRark Kristinn Ragnarsson arkitekt ehf.
Hiliasmál 19 - 2. hæð - 201 Kópavogur - Ísland
Sí. 564 2255 - Fax. 544 4225
Kl. 581298 3589 - www.krark.is - krark@krark.is

Drangsskarð 15 og Hádegisskarð 24

Hafnarfjörður

Landnúmer: 225475 Staðgreinir: -

Fjölbýlishús

Grunnmynd 1. og 2. hæð

Aðaluppdrættir

Hönnun:	KR	Verknumar:	200621F
Verkefnastjóri:	KR	Mælikvarði:	As indicated
Telknað:	RCM,HGR	Dagsetning:	28.05.2021
Yfirfari:	LPM,RCM	Bláð:	Útgáfa:

Samþykkt:
Kristinn Ragnarsson
Kl. 120944, 2959

A101b

Frágangur lóðar á lóðarmörkum er framkvæmdur í samráði við lóðarhafa aðliggjandi lóða.

Frágangur lóðar á lóðarmörkum er framkvæmdur í samráði við lóðarhafa aðliggjandi lóða.

Grunnmynd 2.hæð
1:100

Skv. 01-09-21/03211
28.05.2021