


Samþykkt þann  
08. SEP. 2021  
Byggingaráæðing í Hafnarfjörð  
Sigrún Björnsdóttir

**Tákn**

GN	= Gólfburfall	Brunatákn
BN	= Þakburfall	Veggir og hæðskil
SN	= Svafnarburfall	E60
LR	= Loftrásing	E90
VLR	= Vélvæn loftrásing	A-E120
PK	= Þökkasvar	RE120
NL	= Neyðarljós	A-REIM120
BO	= Björgunarpop	Horðir
R	= Reykskipti	E30-CS
HSL	= Handstjórnstaki	E150-CS
ÚT	= Mestur útgangur	E160-CS
HV	= Húsvæta	Guggar
VV	= Vákvæta	E30
RR	= Ráttagsvæta	
ÚK	= Útkrani	
DS	= Dyrastíni	
	= Felisligi við björgunarpop	
	= Ertunarslanga	
	= Stigleðsla	
	= Stigleðsla út	
	= Stýrnissíð brunavörðunarkerfi	
	= Inntak	
	= Blástæði fyrir fatæða	

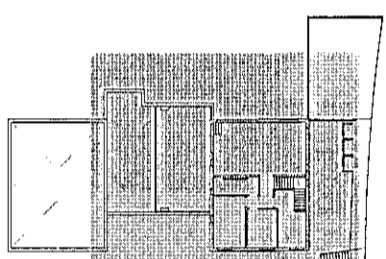

Digitally signed by  
Ólafur H. Kristjánsson  
DN: cn=Ólafur H.  
Kristjánsson, o=Sunnar  
Höfðingjaskrifstofa,  
i=Ísland, email=okristj@sunna  
hofdingjaskrifstofa.is,  
c=IS

Reason: I am the author of this document  
Location: Reykjavik  
Date: 2021.09.01  
10:02

Útg.	Dags.	Lýsing	Nafn

**KRark** Kristinn Ragnarsson arkitekt ehf.  
Hlíðasmári 19 - 2. hæð, 201 Kópavogur, Ísland  
Sí. 584 2255, Fax. 544 4226  
Kl. 581299.9999, www.krark.is, krinn@krark.is

**Drangsskarð 15 og Hádegisskarð 24**  
**Hafnarfjörður**


Landnúmer: 225475 Staðgreinir: -  
Fjölbýlishús

**Grunnmynd 2. hæð**  
Aðaluppdrættir

Hönnun: KR	Verknúmer: 200621F
Verkefnastjóri: KR	Mælikvarði: As Indicated
Tekniáby: RCM/HGR	Dagsetning: 28.05.2021
Yfirforli: LPM/RCM	Bláa: Útgáfa:

Samþykkt:  
Kristinn Ragnarsson  
Kl. 120944.2669

**A102b**

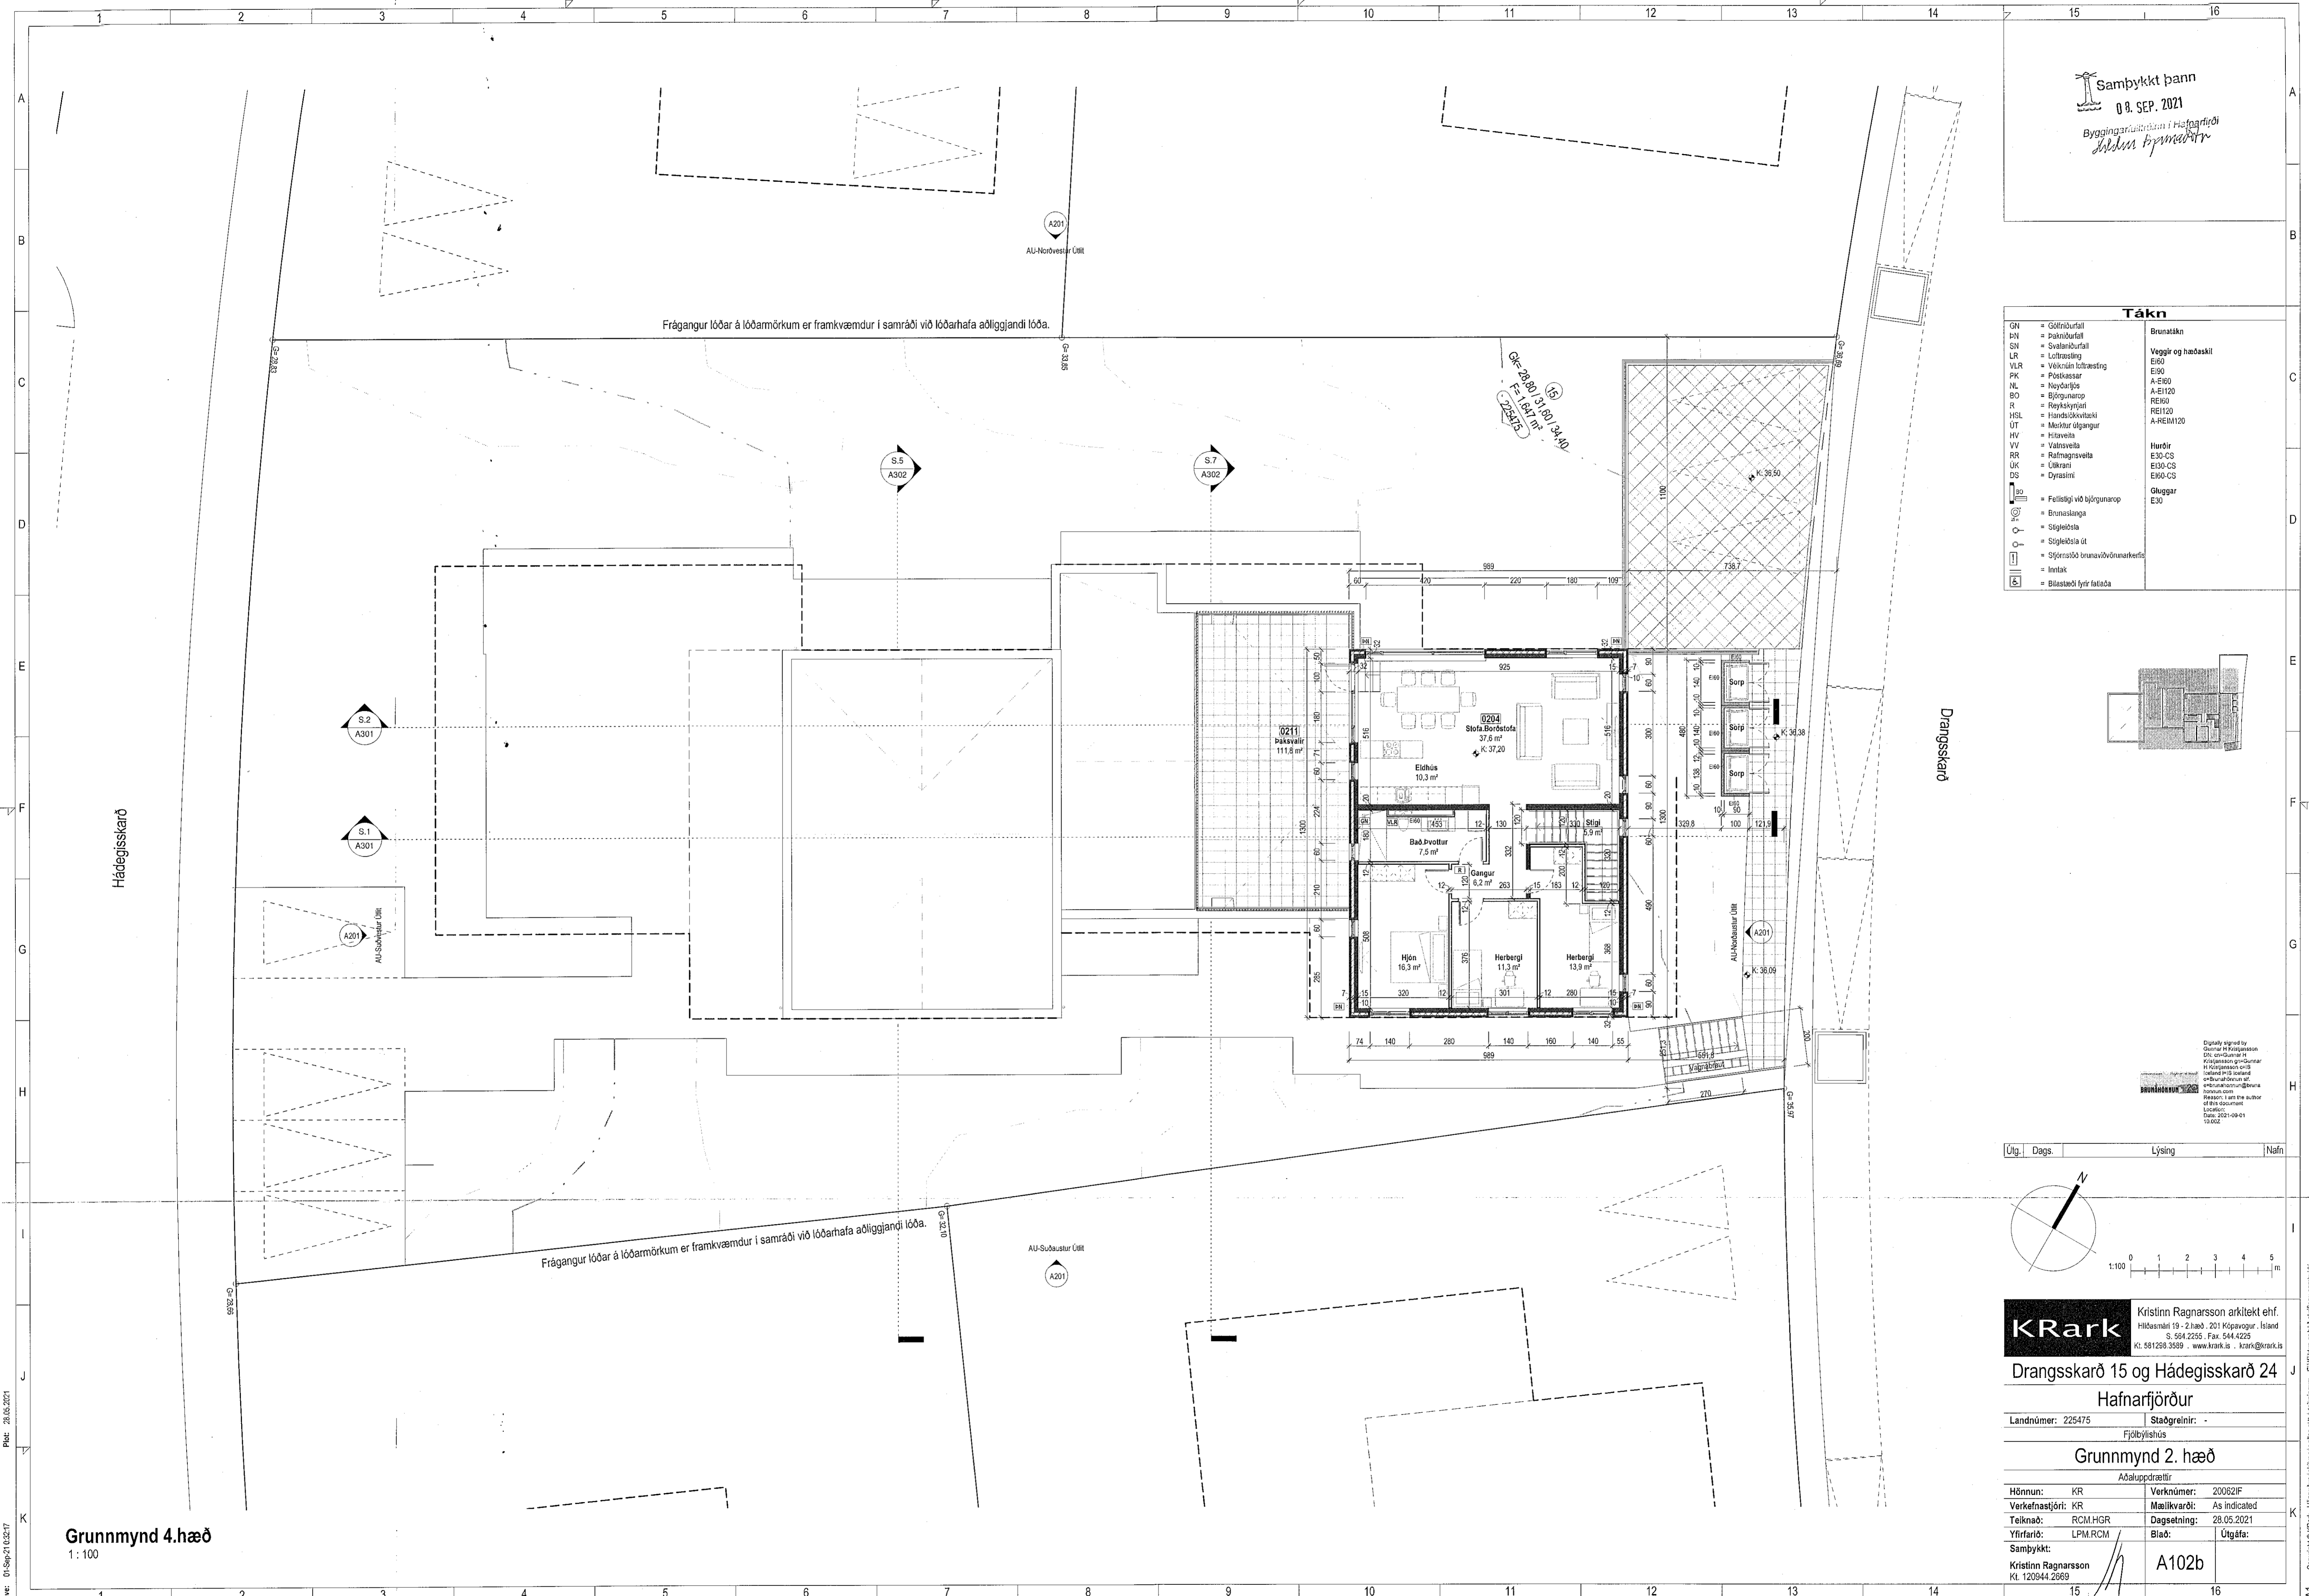

**Grunnmynd 4.hæð**  
1:100

Skra: BIM 360/200621F-Drangsskarð 15 og Hádegisskarð 24 Haf/200621F-D15 Haf.mxd

Þitt: 28.05.2021  
Skrá: 01-Sep-21 10:02:17

Copyright © KRark. Hönnun, skráir, skýrslur og allar aðrir hlutar eru hluti af vörum KRark. Öllum réttum er haldin varðveisla.