


Samþykkt þann
8. SEP. 2021
Byggingarfulltrúinn í Hafnarfirði
Mólin Þorvaldur


Tákn

GN	= Gólfúrufall	Brunatákn	
PN	= Þakmúrufall	Veggir og hæðakít	
SN	= Svafurufall	EIS0	
LR	= Loftrásing	EIS0	
VLR	= Völráin loftrásing	A-EIS0	
PK	= Þakássar	A-EI120	
NL	= Neyðarloft	REIS0	
BO	= Björgunarpop	REI120	
R	= Reykshljóð	A-REI120	
HSL	= Hvarfslóð		
ÚT	= Mörkur útgangur		
HV	= Hitaveita		
VV	= Vatnsveita		
RR	= Rálfagsveita		
ÚK	= Úlkrani		
DS	= Dyrsíni		
BO	= Feilistigi við björgunarpop		
	= Brunastanga		
	= Stýliósla		
	= Stýliósla út		
	= Stjómstöð brunavörðunarkerfis		
	= Inntak		
	= Blástæði fyrir fallaða		

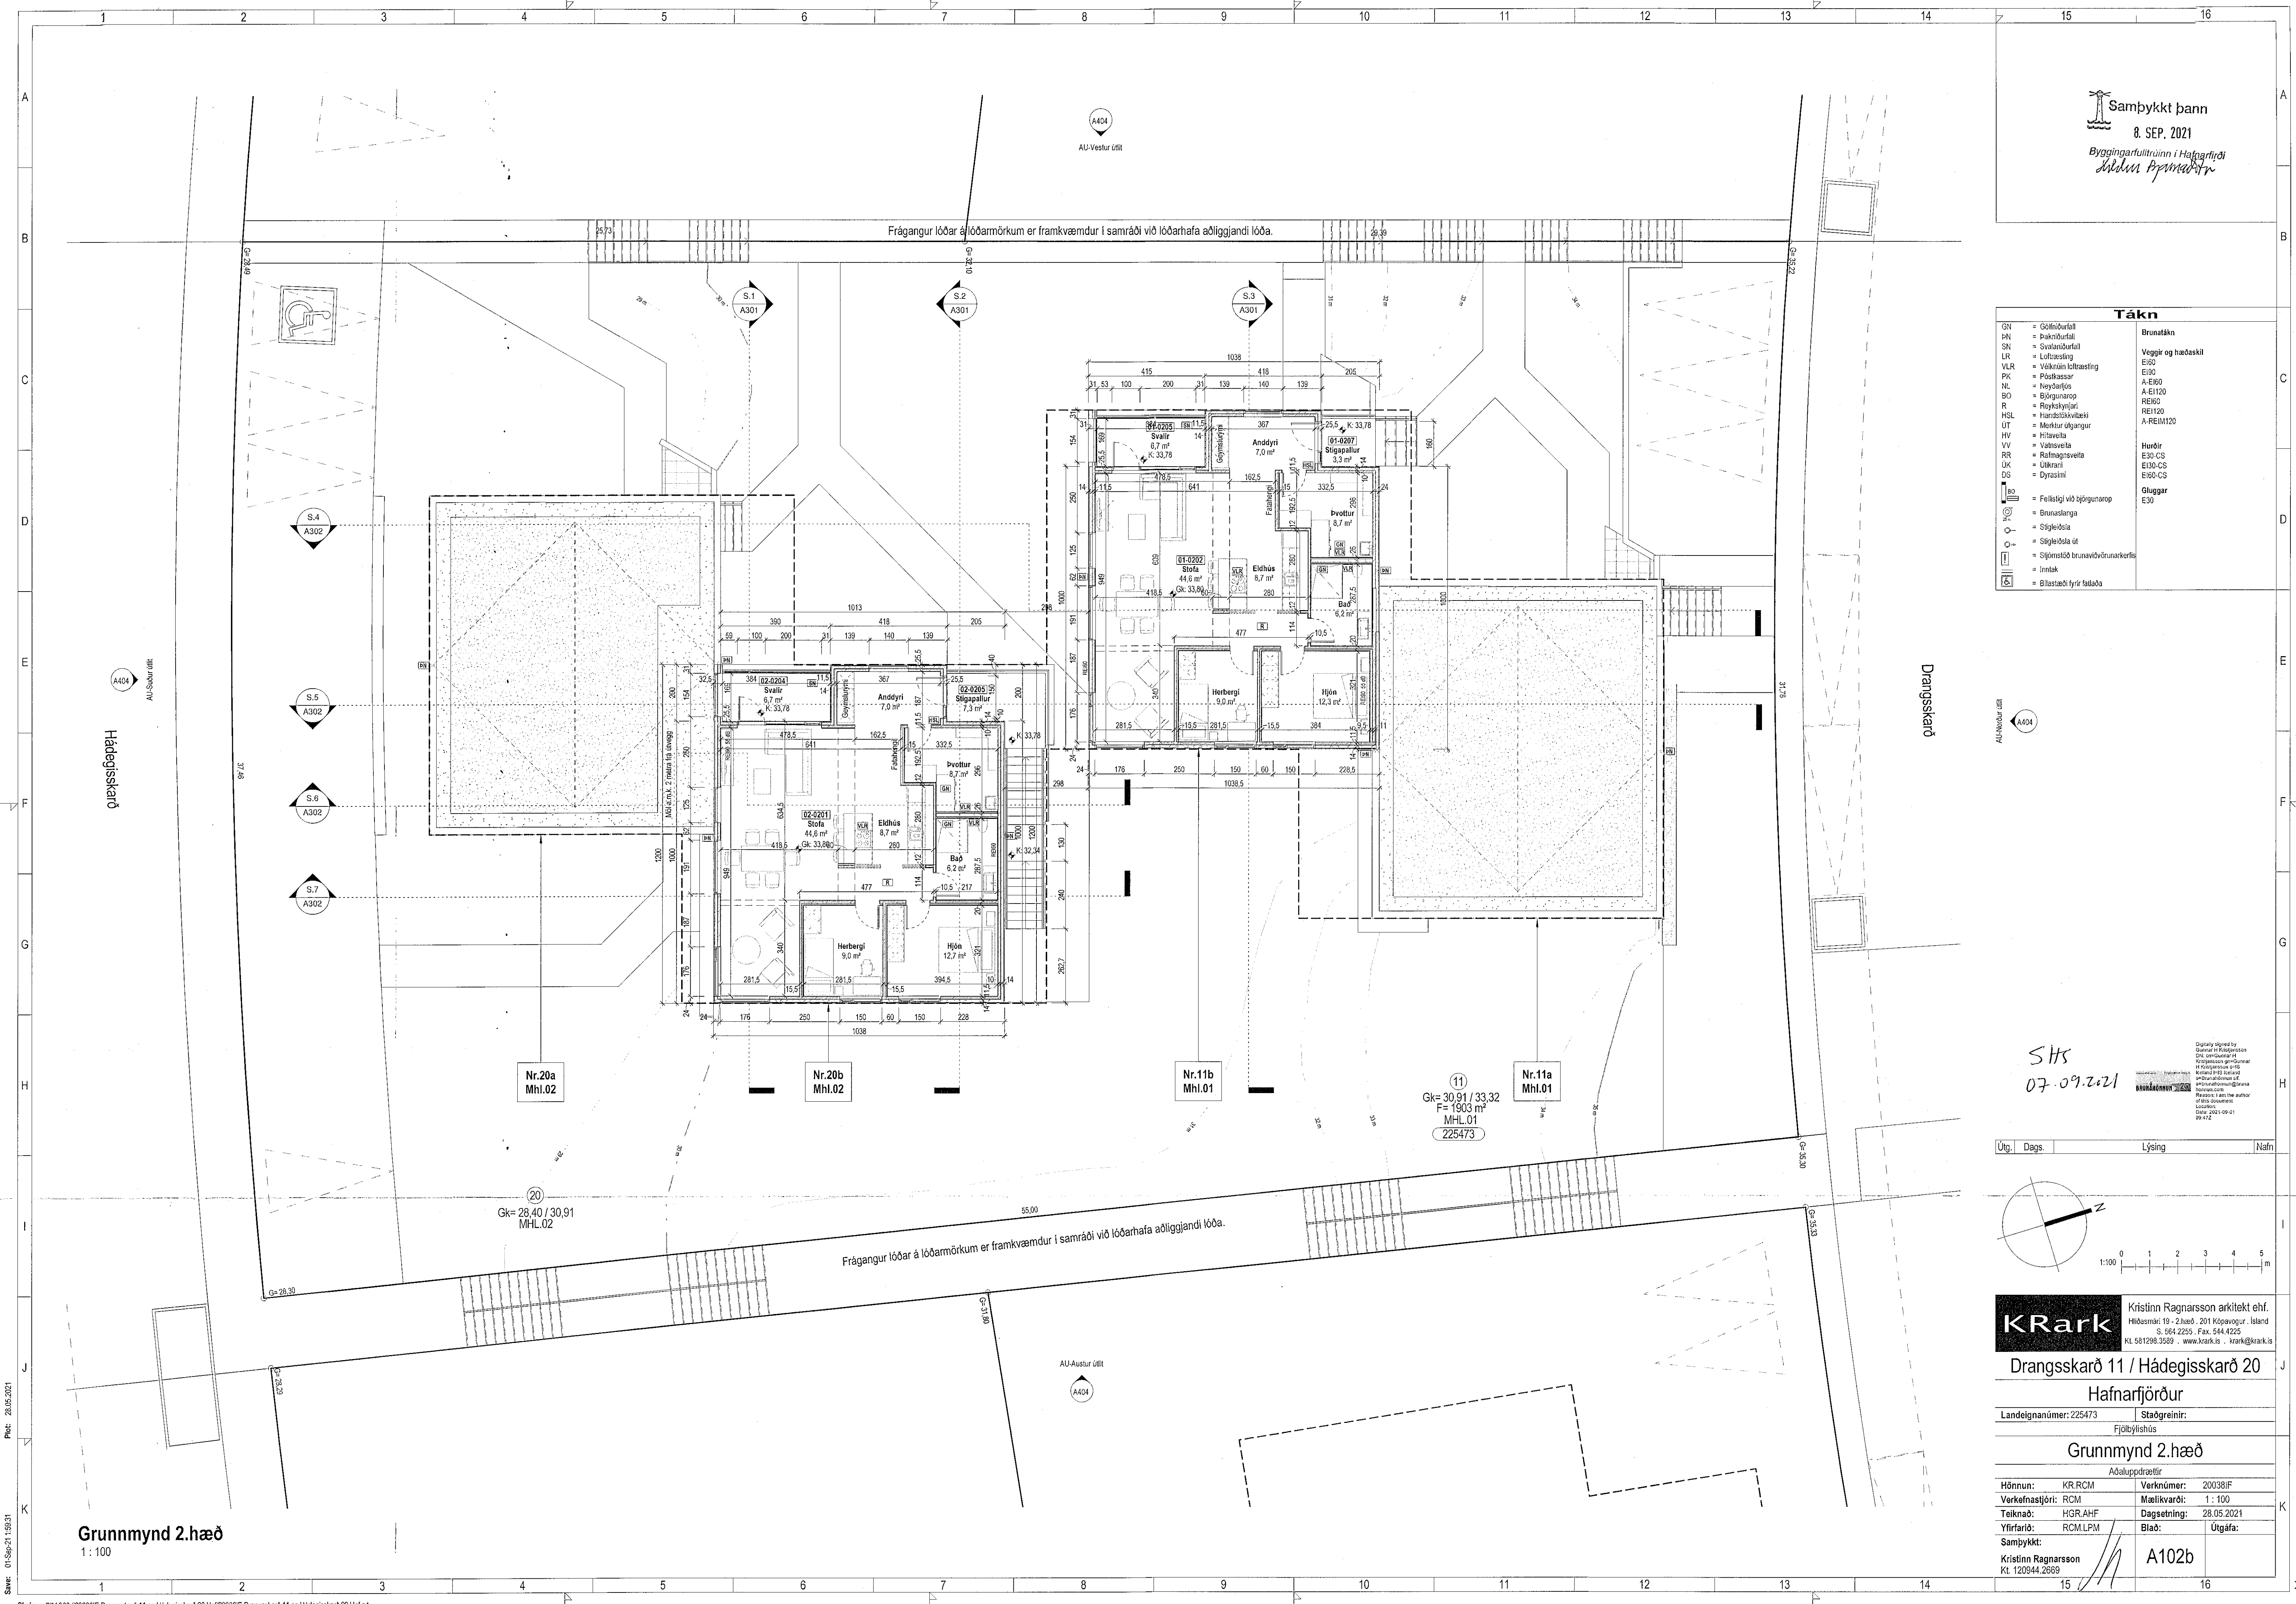

SHS
12.2.2021

Digitally signed by
Guðni H. Ragnarsson
DN: cn=Guðni H.
Ragnarsson, o=IS
Reason: I am the author of this document
Date: 2021.09.01
09:42

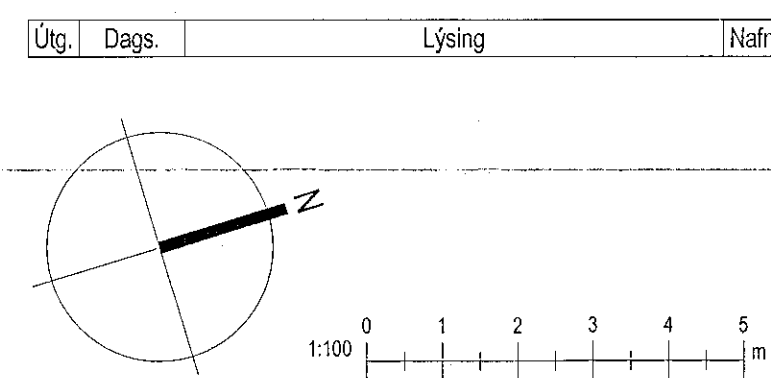

KRark Kristinn Ragnarsson arkitekt ehf.
Hlíðasmári 19 - 2.hæð, 201 Kópavogur, Ísland
S. 564.2255, Fax. 544.4225
Kt. 581298.3589, www.krark.is, krark@krark.is

Drangsskarð 11 / Hádegisskarð 20
Hafnarfirður

Landeignanúmer: 225473 Staðgreinir: Fjölbýlishúsið

Grunnmynd 2.hæð
Aðaluppdrættir

Hönnun:	KR,RCM	Verknumér:	200381F
Verkefnastjórn:	RCM	Málkvörð:	1 : 100
Teiknað:	HGR,AHF	Dagsetning:	28.05.2021
Yfirlit:	RCM,LPM	Blá:	Útgáfa:

Samþykkt:
Kristinn Ragnarsson
Kt. 120944.2669

A102b

Grunnmynd 2.hæð
1 : 100