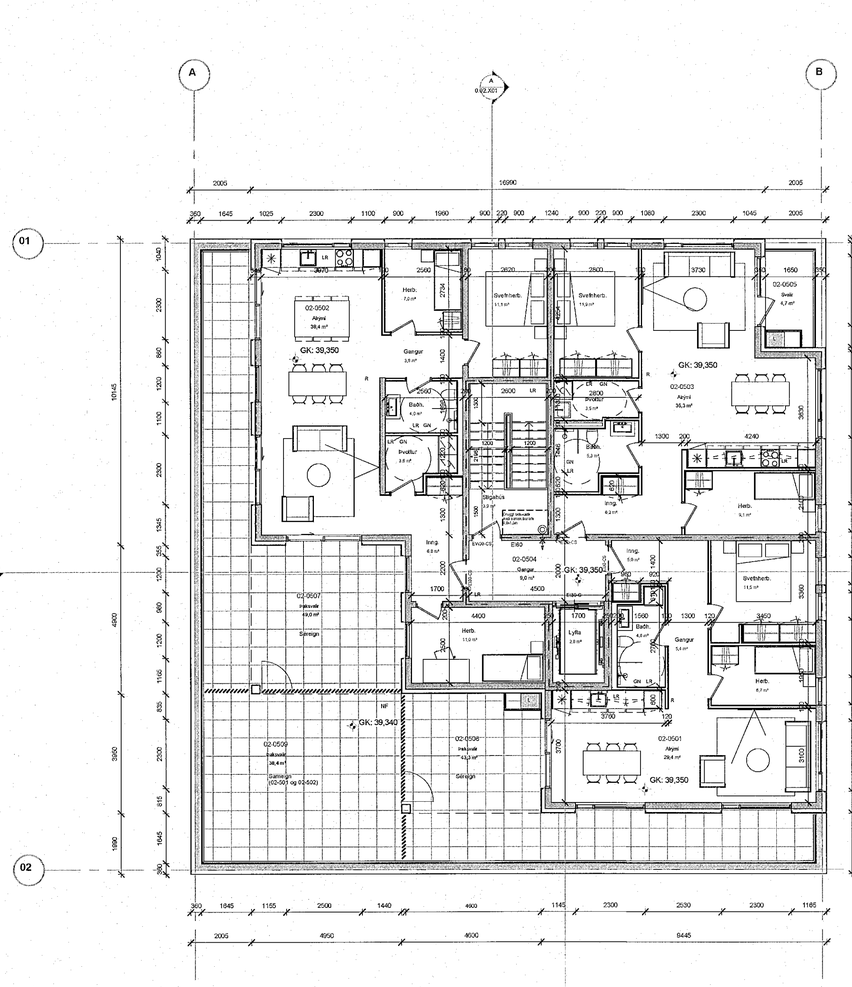

Hringhamar 33 MHL 02

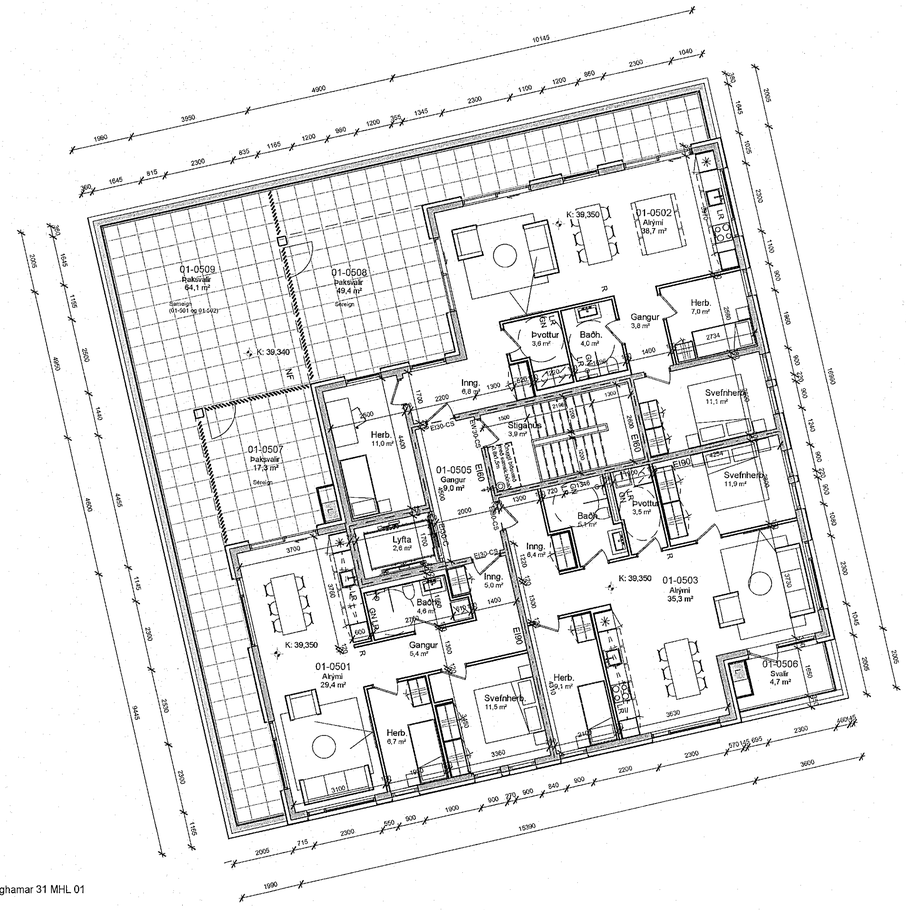

Hringhamar 31 MHL 01

05-Hæð 5

1 : 100

Samþykkt þann
19. OKT. 2022
Byggingarfulltrúinn í Hafnarfirði

Öll mál teiknistaðfærsla á staðnum tður en smíði hefst.
Misræmi í teikningum skal tafarlaust tilkynna hönnuðum.
Teikningar arkitekta skal lesa með teikningum meðhönnuða.

SKÝRINGATEXTI:

GN	Gólfniðurfall		Stigaklefa innveggur
LR	Vatnslás loftræsing		Stigaklefa útveggur
NF	Niðurfall		Útveggi brunaveggs
ÞÞF	Þakniðurfall	R_A	Reykskynjarhlaðnir brunahurð
RL	Reykrenna		Tvíburateinga slökkvikerfi
R	Reykskynjari		EI60
L	Loftræsiskammtaða		EI30

Yfirfarið af brunahönnuði
EFLA VERKFRÆÐISTOFA CSB
SHS 18.10.22

Útg.	Dags.	Skýring	Br.af:
A	31.08.2022	Aðaluppdrættir	SS

Verkheiti:

Hringhamar 31-33

221 Hafnarfjörður

Fjölbýlishús

Verkhluti:

Grunnmynd 5 hæðar

Teikningarnúmer:	0.01.500
Verknúmer:	21-044
Skráargrunnur:	25.268.8
Landeignarnúmer:	L231983
Matshluti:	01-04
Matskvarði:	As indicated
Aðalhönnuður / Hönnunarstjóri:	HB
Teiknað af:	SS
Yfirfarið af:	HK
Dagsetning:	31.08.2022
Útgáfa:	A

Samþykkt:

ARKÞING | nordic
HALLARMÚLI 4 - REYKJAVÍK 570 5700 - arkthing@arkthing.is - www.arkthing.is

SIGURÐUR HALLGRÍMSSON,	170733-3129	ARKITEKT
BIRKIR ÁRNASON,	200787-3159	BYGG.FR.
HALLUR KRISTMUNDSSON,	220572-3859	BYGG.FR.
HELGI MAR HALLGRÍMSSON,	210279-3429	ARKITEKT

Prentað: 05-10-2022 13:47:41

Skrá: C:\Users\snthó\OneDrive - Nordic - Office of Architecture\Documents\Hringhamar Central_stMPEQP.rvt

Blaðstærð: A1