
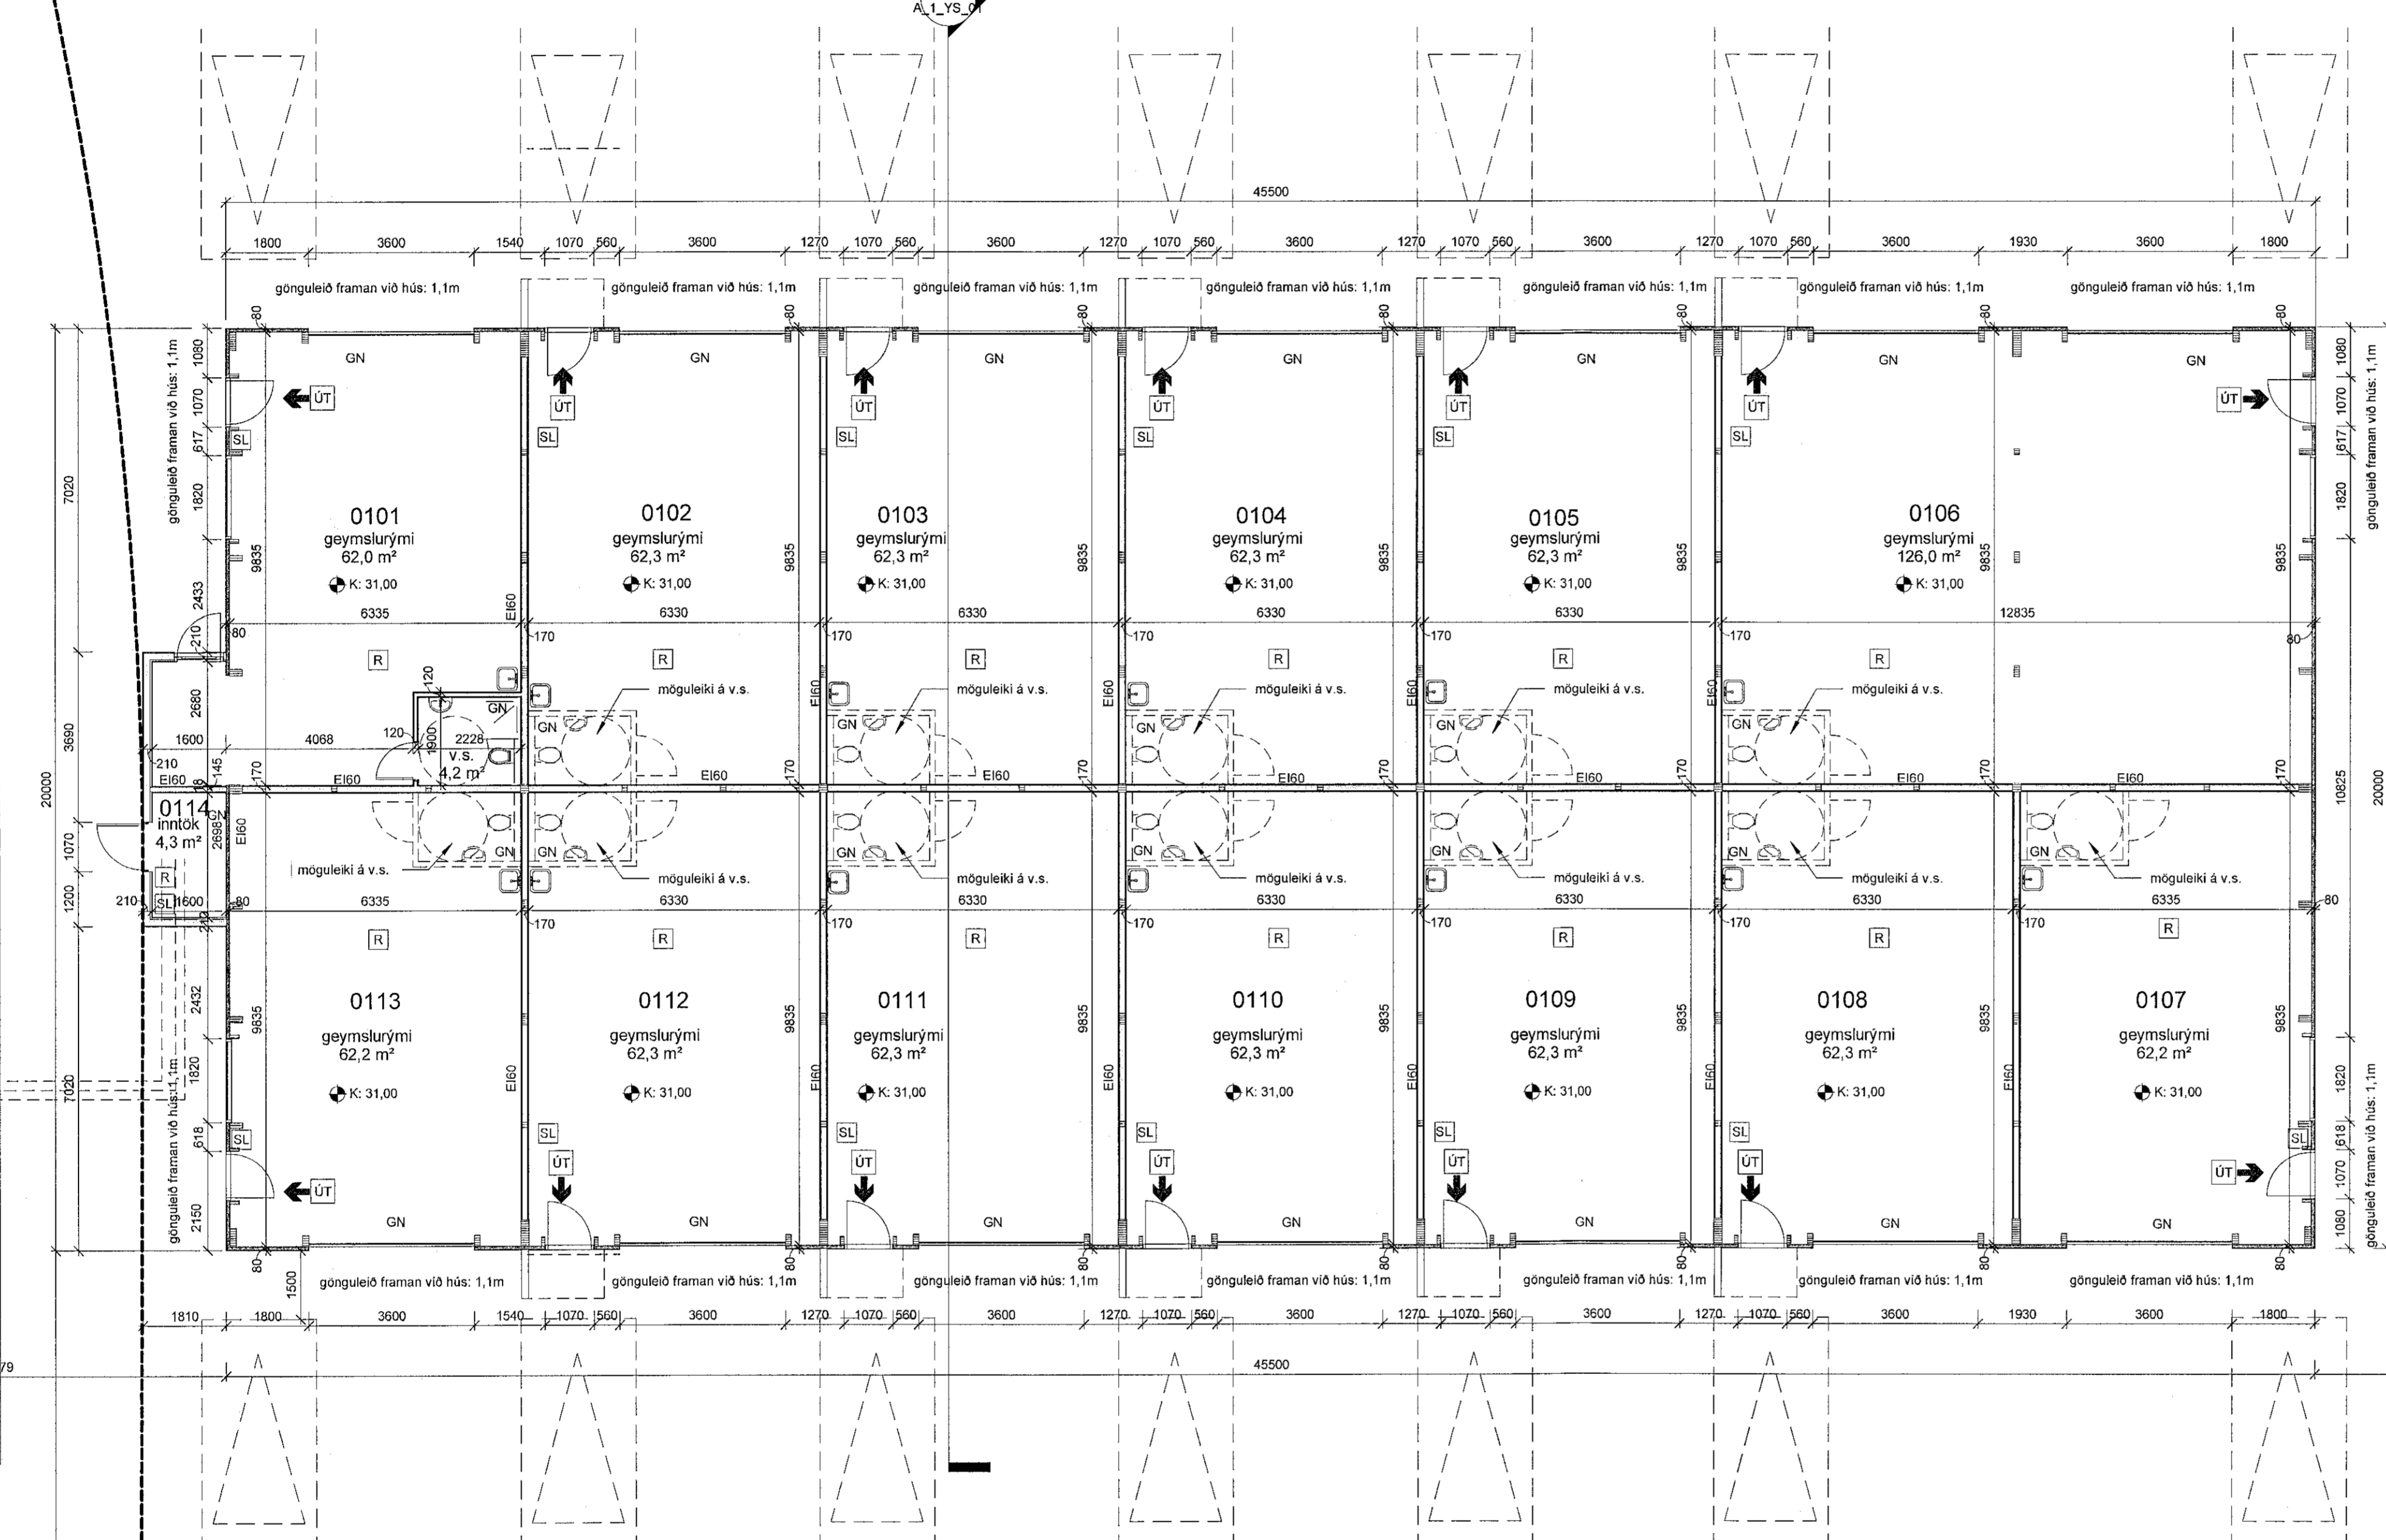


MALBIKAD PLAN

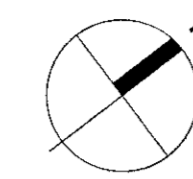

MALBIKAD PLAN

MALBIKAD PLAN

Yfirfarið af  
heyringhönnuði  
SBS  
LOTA

SHS  
18.11.2021

flái frá malbikuðu plani niður í gjötu

L: 27,75



HEILBRIGÐISEFTIRLIT  
HAFNARFJARÐAR-  
OG KÓPAVOGSSVÆÐIS  
Gjafatorgs - 210 Garðabæ  
Furtafni

A	2.11.2021	Veggr milli eignarhluta þykktir. Sturtu komið fyrir í eign nr. 0101. Húð inn í innstaksými færð á langvegg. Gluggum á göllum hliðrað til.	SÓ
Útg.	Dags.	Skýring	Br.raf.

**Gríma arkitektar**  
Laugavegi 178 - 105 Reykjavík  
S: 511-6777 / 897-3760  
www.grimaark.is

Undirskrift hönnuðar *Sigríður Ólafel*

Aðalhönnuður: Sigríður Ólafel arkitekt FAI - hl. 071070-5069  
netfang: sigga@grimaark.is

Heimilisfang:  
**Borgahella 5**

Sveitafélag:  
Hafnarfjörður

Verktegund:  
Atvinnuhúsnæði

Landnúmer: L213090 Staðgreinir: 1400-1-11550050

Aðaluppdráttur  
Grunnmynd

Hannað af: SÓ Matshlut: 01  
Teiknað af: SÓ Málkvarði: 1: 100  
Yfirfarið af: SÓ Dagsetning: 23.01.2021

2020-06-15 A\_1\_G\_01 A

Verknúmer Teikninganúmer Bls. Útgáf

HÖNNUÐUR ARKILUR BER ALLAN RÉTT Á TERNINGUM - FJÓLÞÓÐUN ER HÁÐ BRÖFLEGGU SAMÞYKKTU