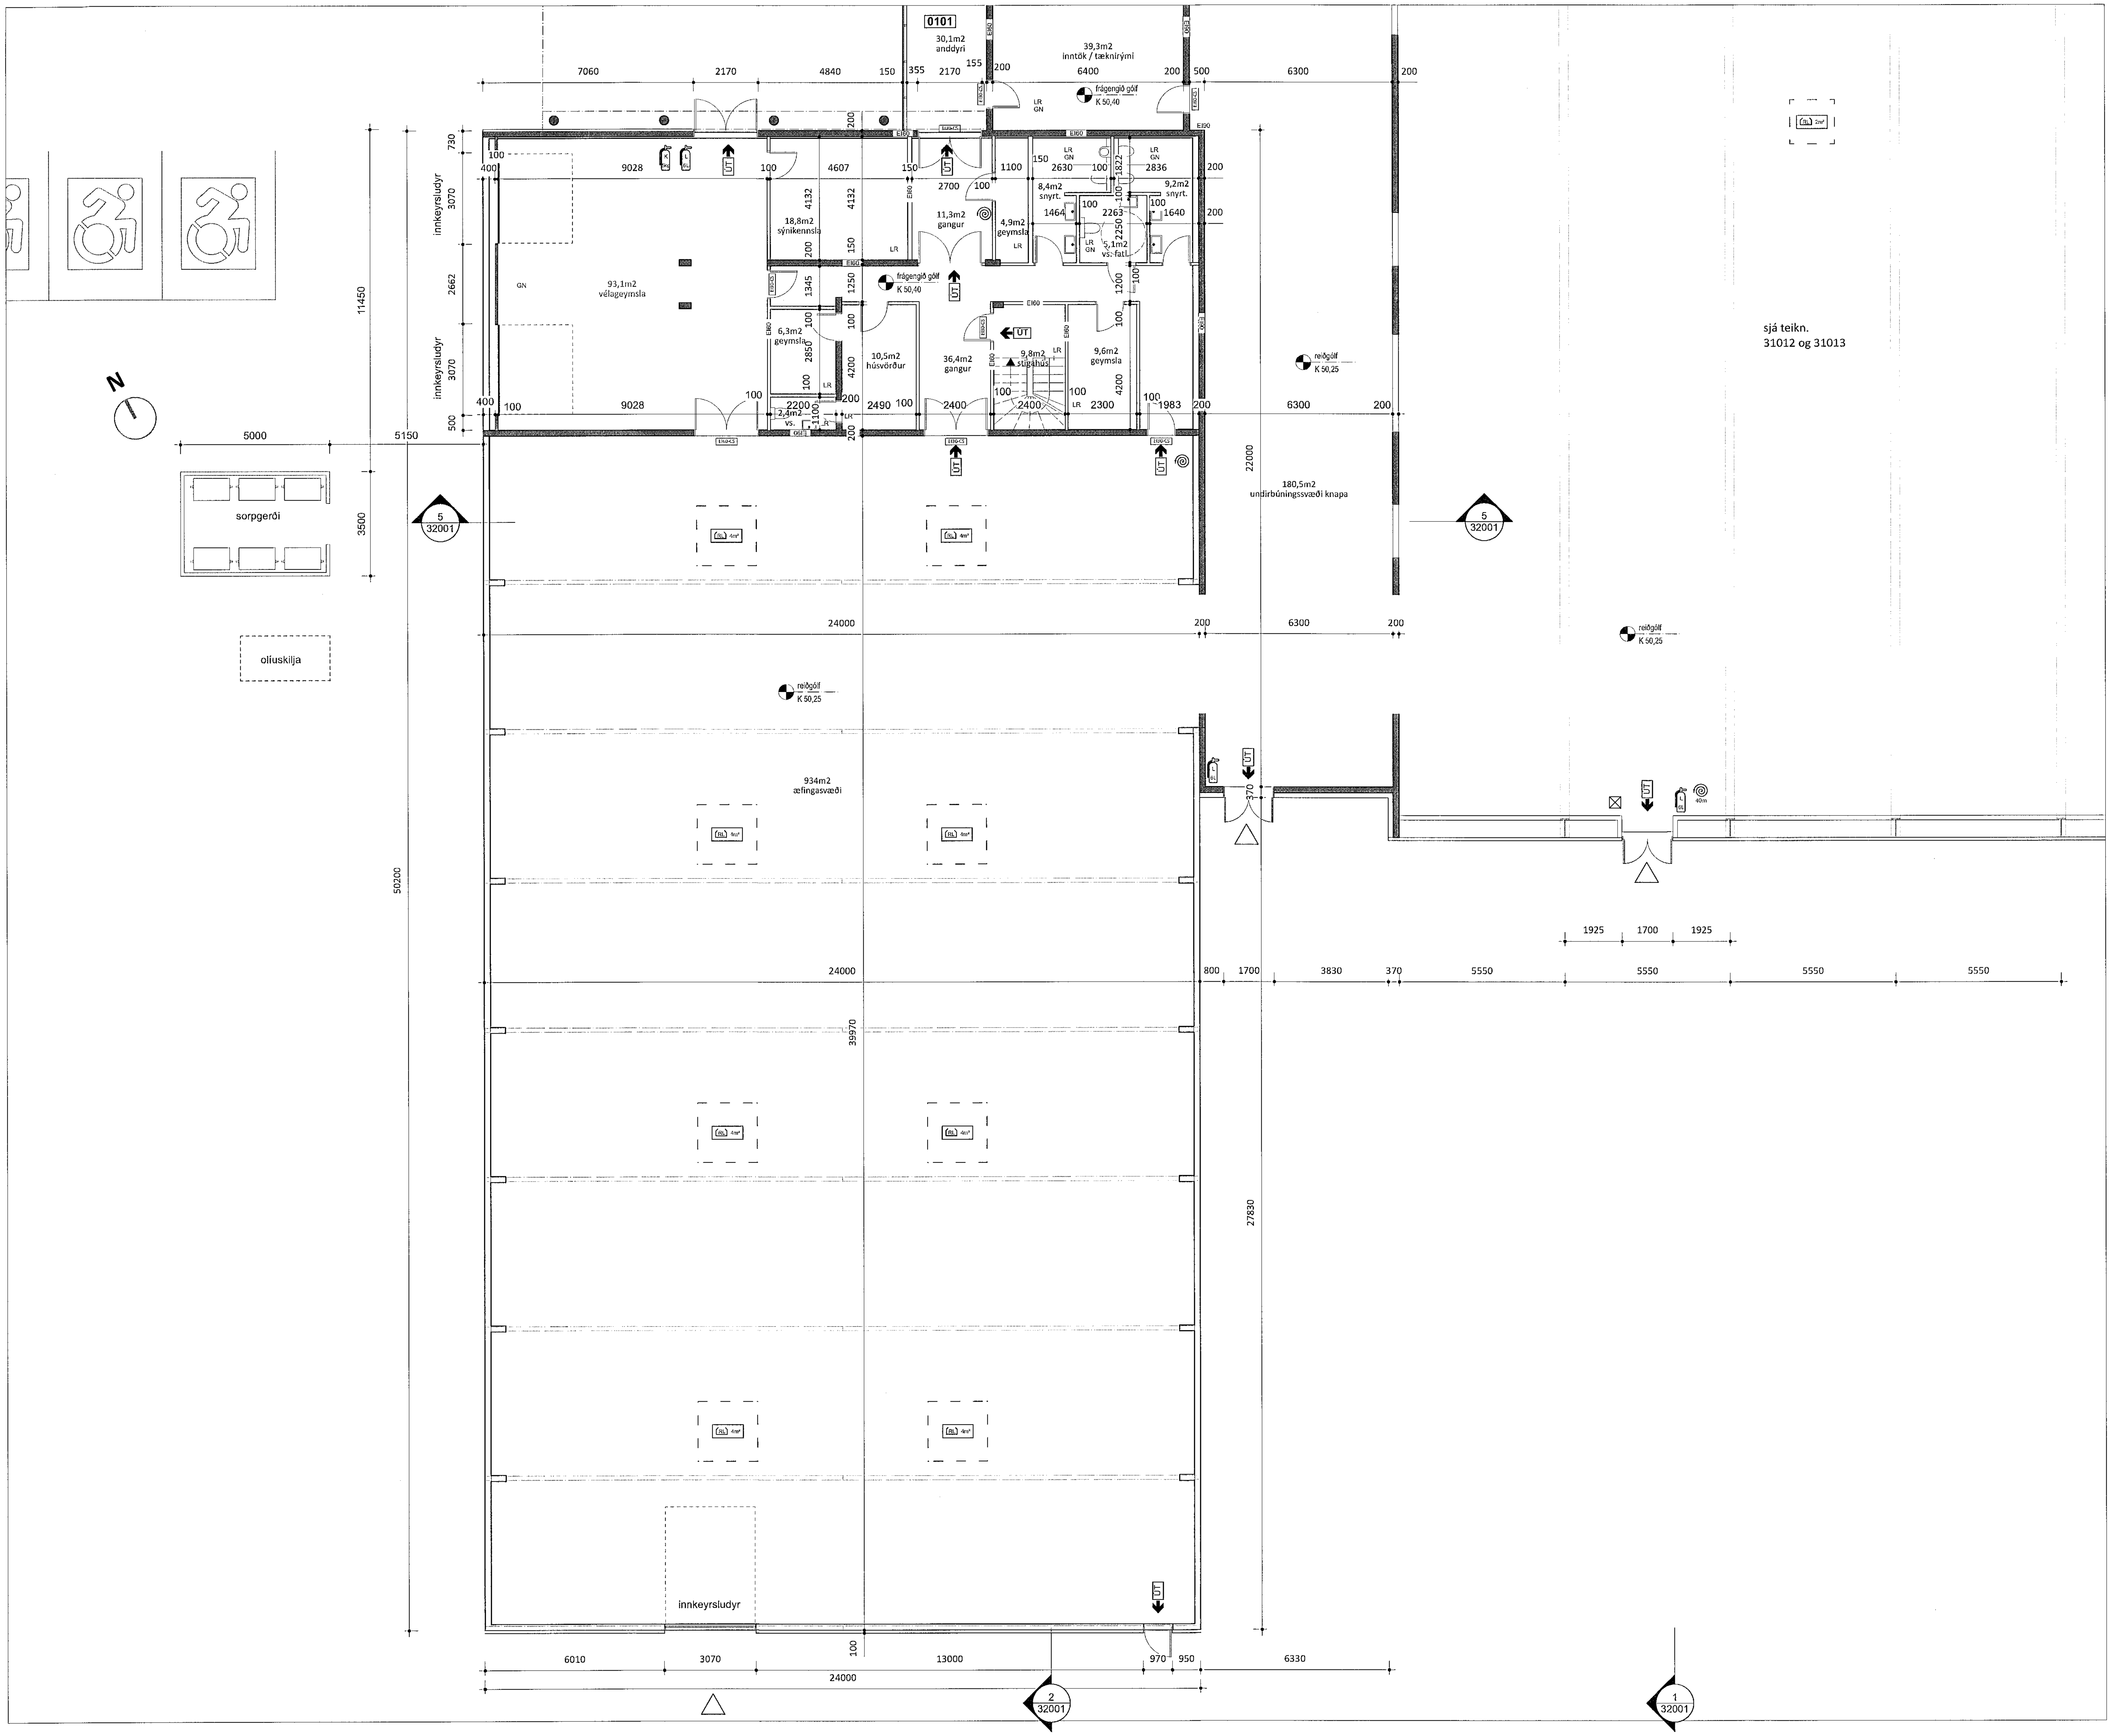

Sambykkt bann
10. NÓV. 2021
Byggingarfulltrúinn í Hafnarfirði

STIMPILREITUR

breyting:	skýring:	dags.:	teiknað:

Elvar Ingi Jóhannesson
Rafræn undirskrift
28.10.2021

SHS
9.11.2021

KANON ARKITEKTAR
Laugavegi 26 • 101 Reykjavík • sími 512 4200 • kanon@kanon.is • www.kanon.is

REIÐHÖLL SÖRLA

efni:
Grunnmynd 1. hæðar hluti 1
SÖRLASKEIÐ 13 A

mkv.:	teiknað	yfirfarið
1:100	þm	þs

verknr.	teikn. nr.	útgáfa	dags.:
21-04	31011		16.9.2021

hönnunarstjóri
Þórður Steingrímsson kt. 071061-3459

bls. 1 skrá: 21-04 GRUNNUR.vwxp

Frumstærð blaðs: A1
Fyrirvari: Ekki skal mæla af teikningum, aðeins málsettar stærðir eru í gildi. Framkvæmdaaðili skal sannreyna öll mál á verkstað.