


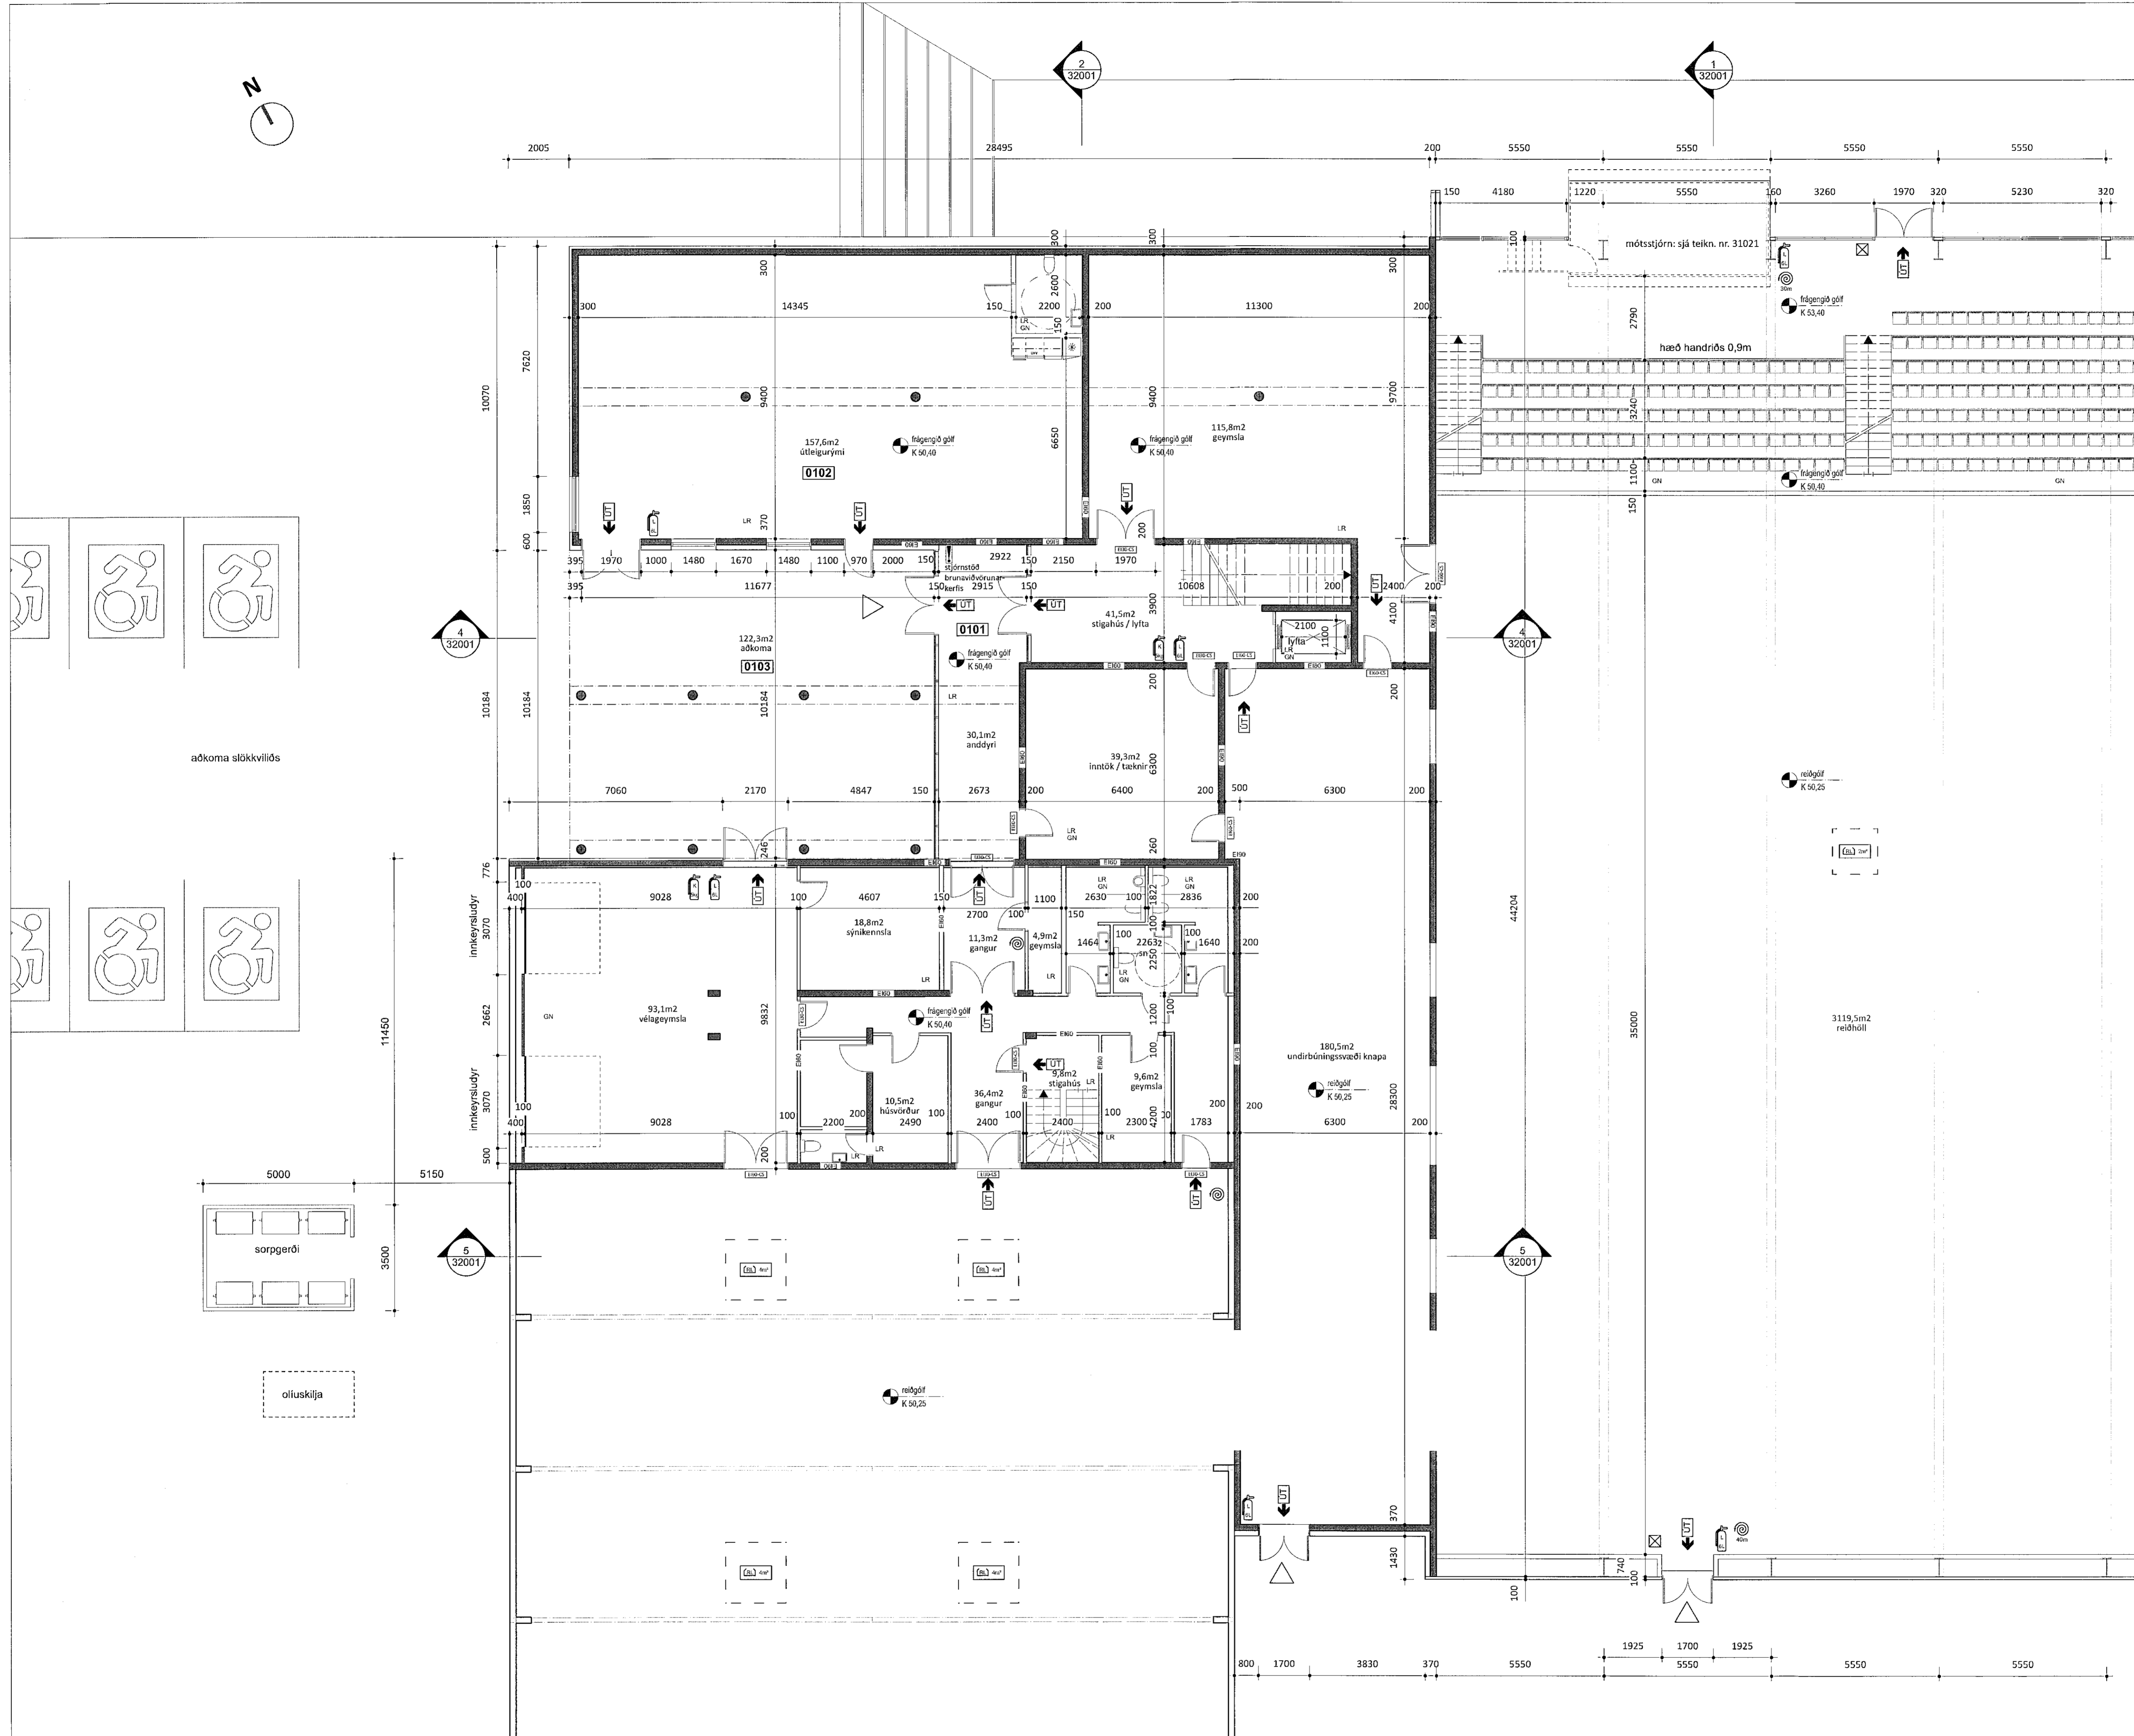

STIMPILEITUR



breyting: | skýring: | dags.: | teiknað:

Elvar Ingi
Jónhannesson
Ráðgjafi undirskrift
28.10.2021
SHS
9.11.2021

KANON ARKITEKTAR
Laugavegi 26 • 101 Reykjavík • sími 512 4200 • kanon@kanon.is • www.kanon.is

REIÐHÖLL SÖRLA

Öfn: Grunnmynd 1. hæðar hluti 2

mið: SÖRLA SÖRLA 13A

mkv.: 1:100 | teiknað: | yfirfarð: |
vskn.: 21-04 | teikn. nr.: 31012 | útgáfa: | dags.: 16.9.2021

hönnuðarstjóri: Þórunn Steingrimsdóttir | kt. 071061-3459

frumstærð blað: A1 | skrá: 21-04 GRUNNUR.vwxp

frumstærð blað: A1
frumstærð blað: A1
frumstærð blað: A1