




1 snið
32001 mkv: 1:100

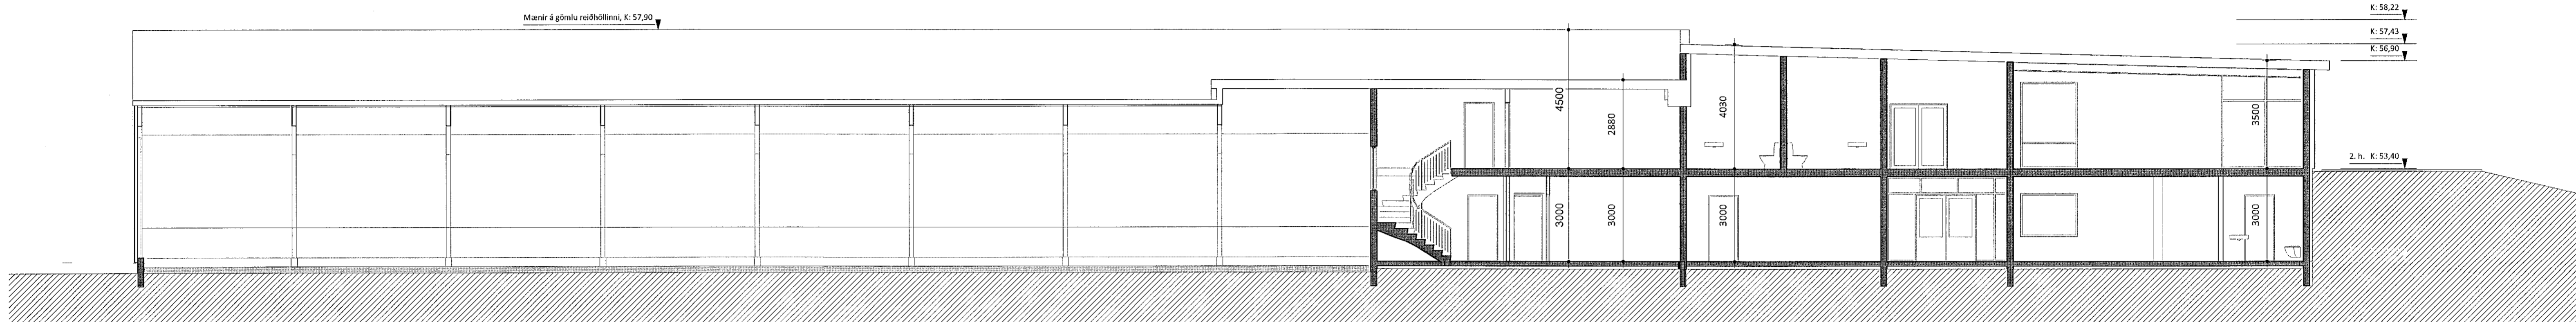


2 snið
32001 mkv: 1:100

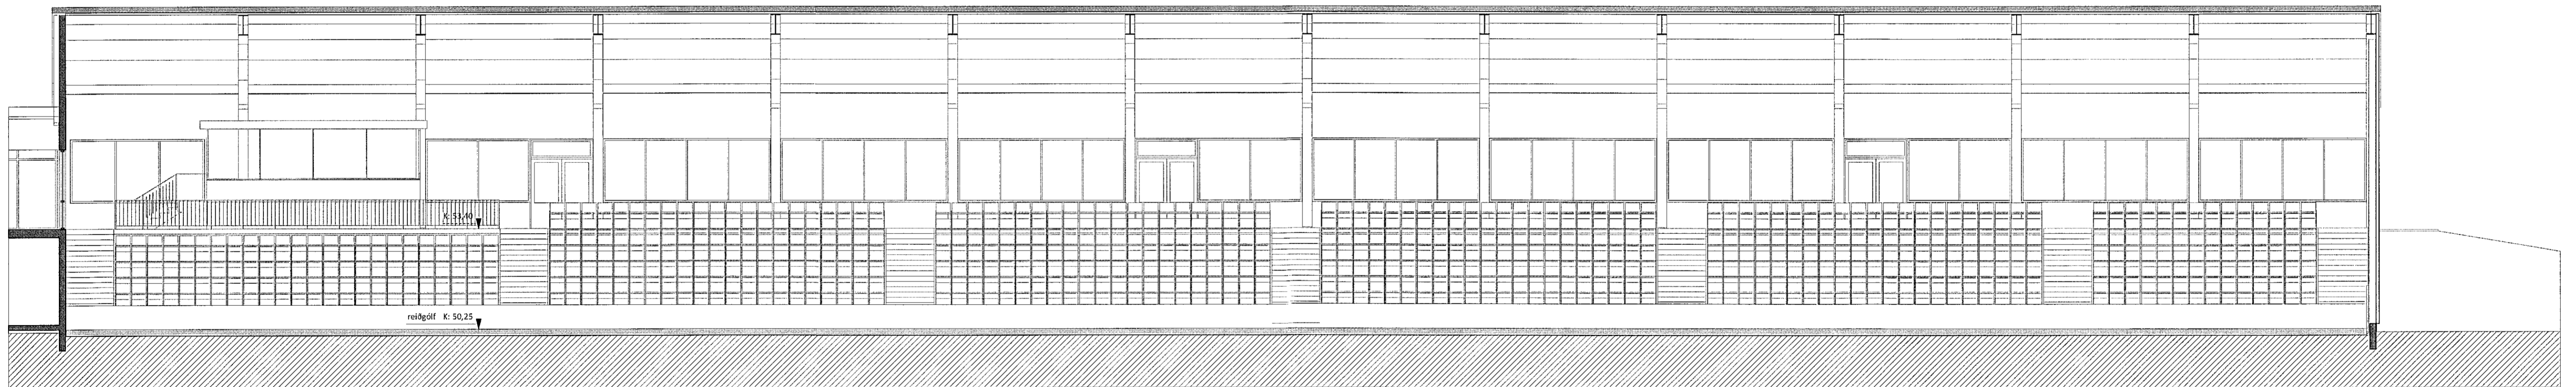

3 snið
32001 mkv: 1:100

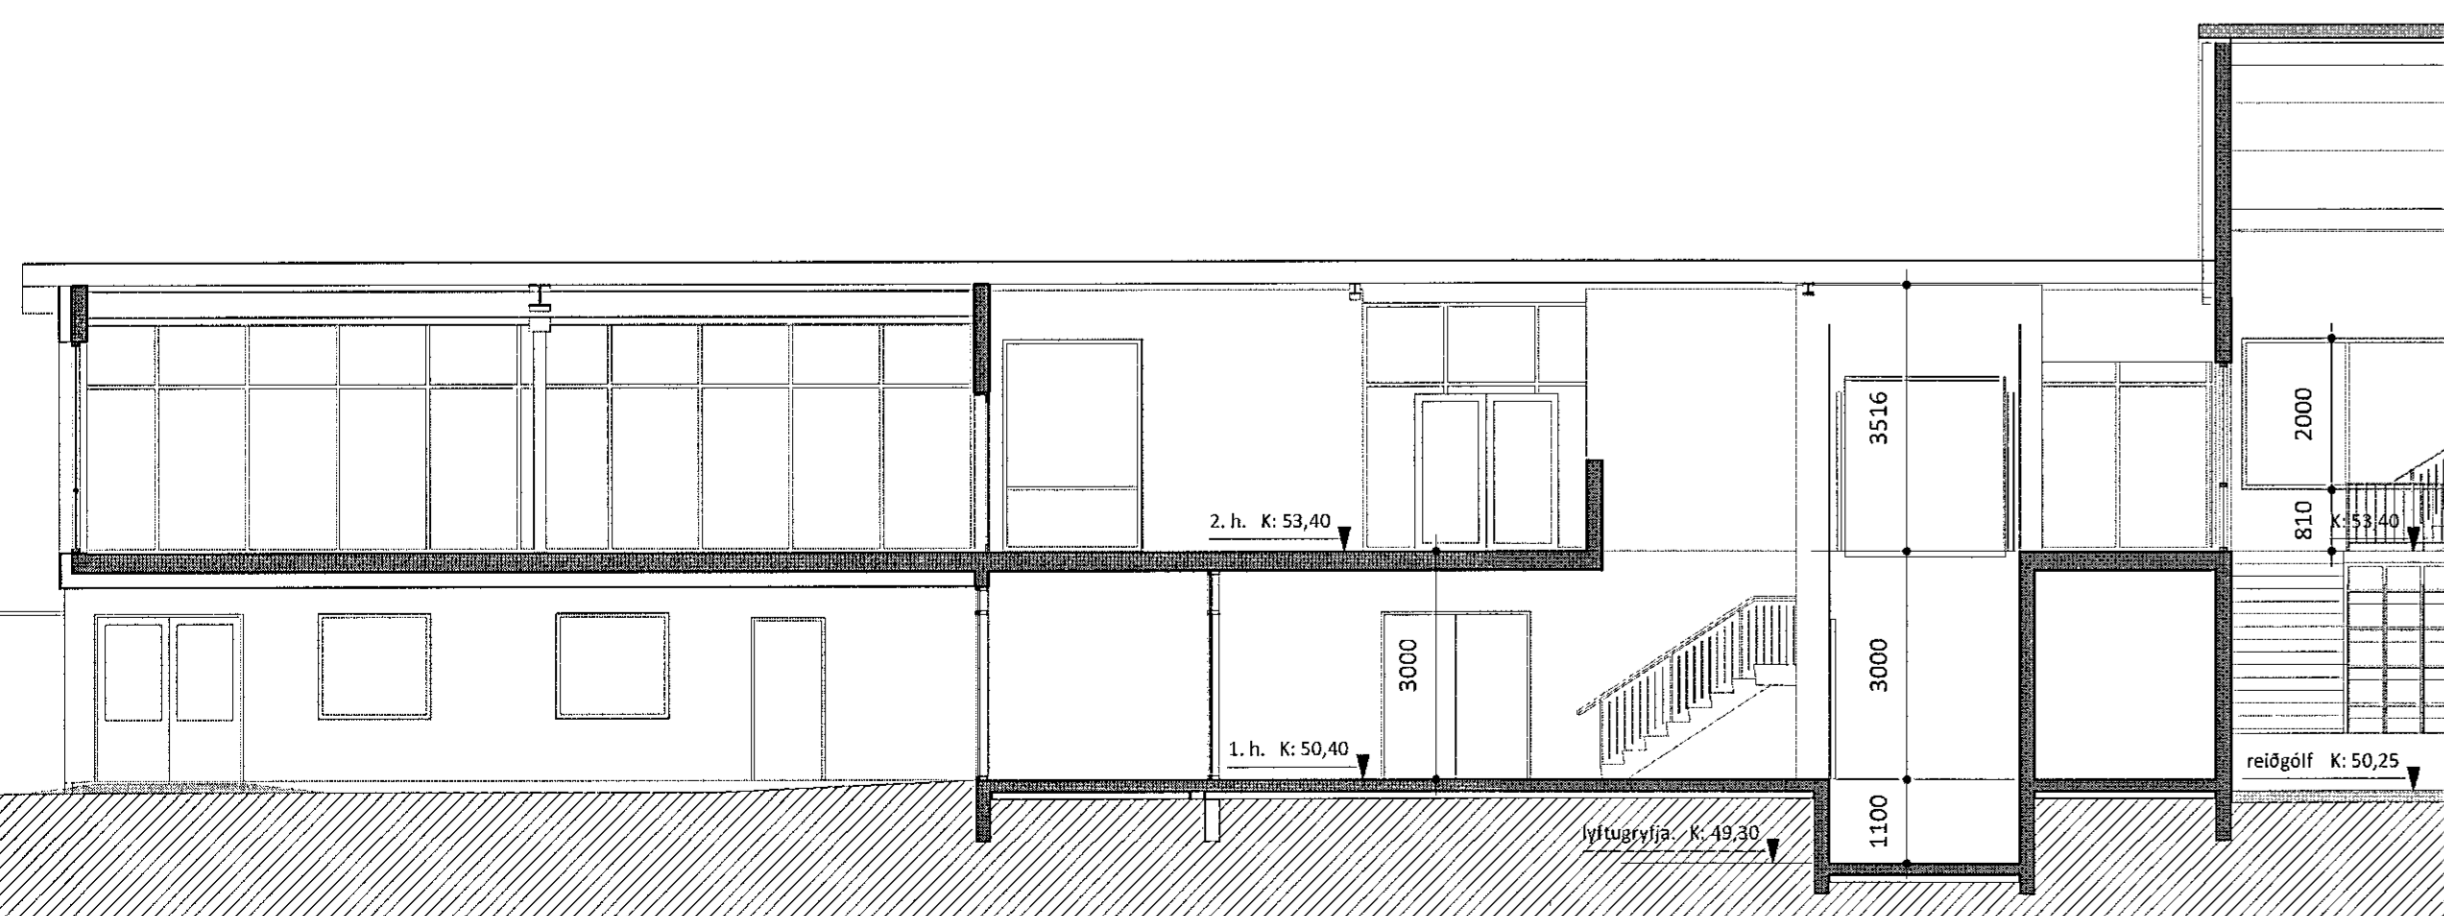

4 snið
32001 mkv: 1:100

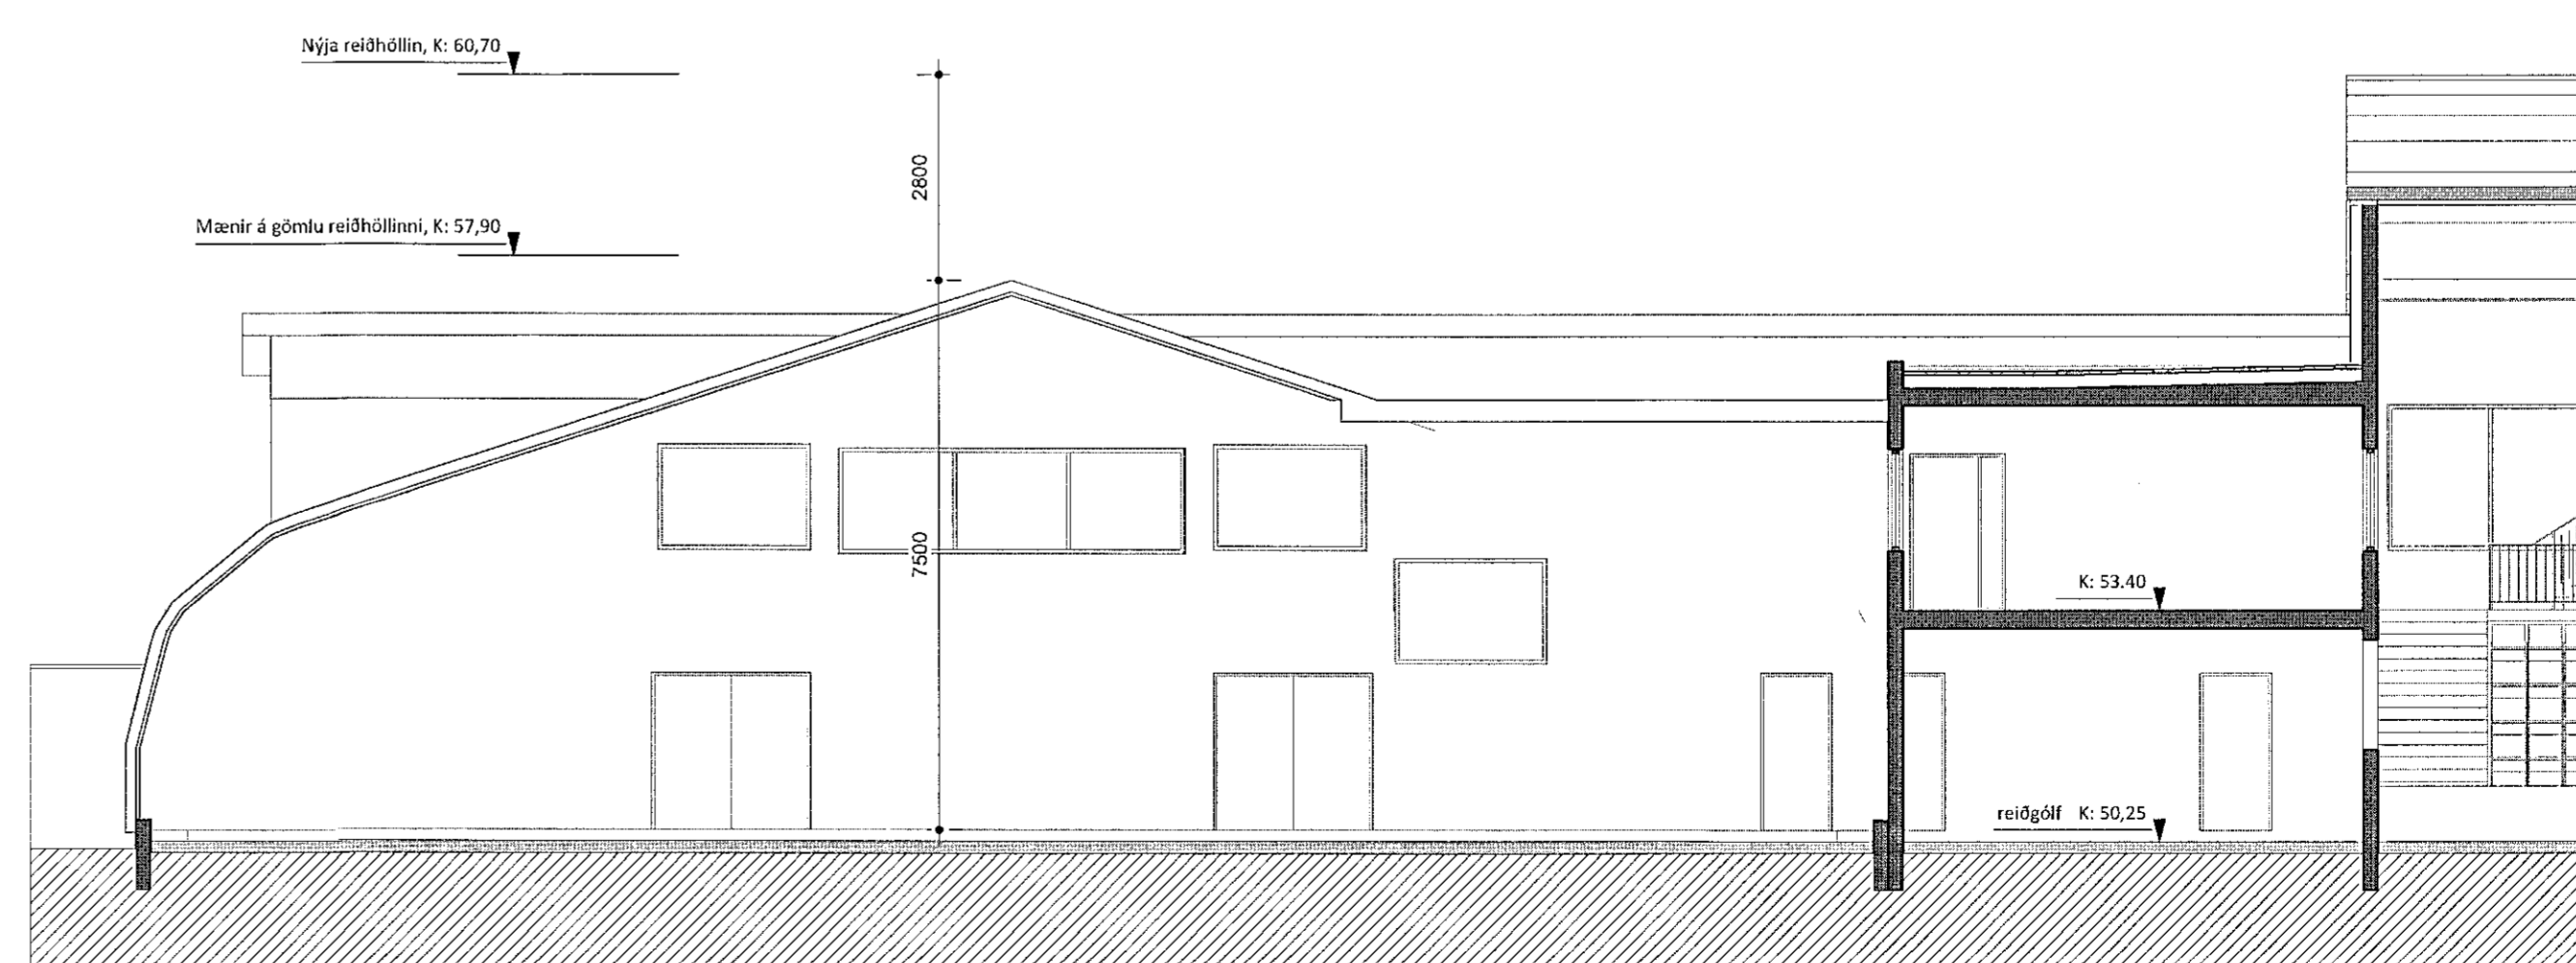

5 snið
32001 mkv: 1:100

breyting: | skýring: | dags: | teiknad:

28.10.2021

KANON ARKITEKTAR
Laugavegi 26 • 101 Reykjavík • sími 512 4200 • kanon@kanon.is • www.kanon.is

REIÐHÖLL SÖRLA

elnc

Snið

mkv: 1:100	teiknad: pm	yfirfarir: ps
verkn.: 21-04	teikn. nr: 32001	útgáfa: dags: 16.9.2021
höfundur: stjórn		
Drólfur Steingrímsson		kt. 071061-3459
bls. 1	skrá: 21-04 GRUNNUR.swp	

Frumstærð blað: A1
