




1 vesturhlið
33001 mkv: 1:200

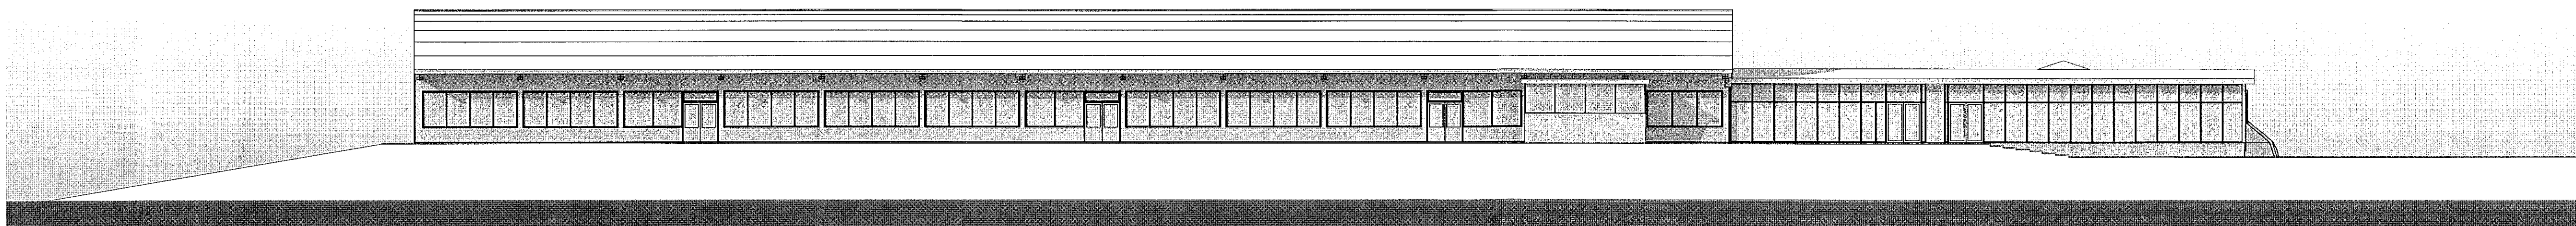


2 norðurhlið
33001 mkv: 1:200

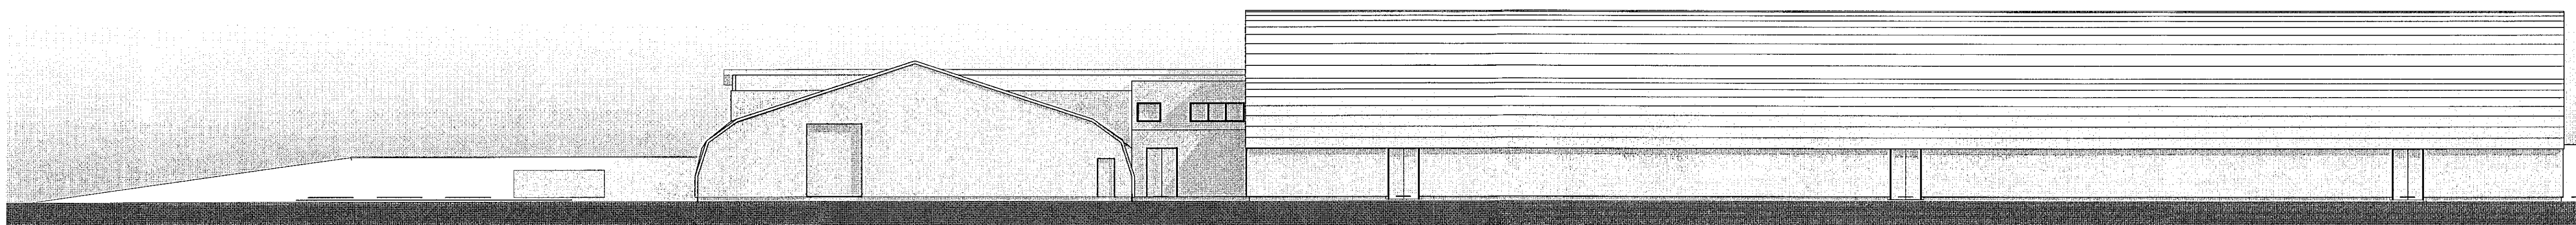

3 suðurhlið
33001 mkv: 1:200

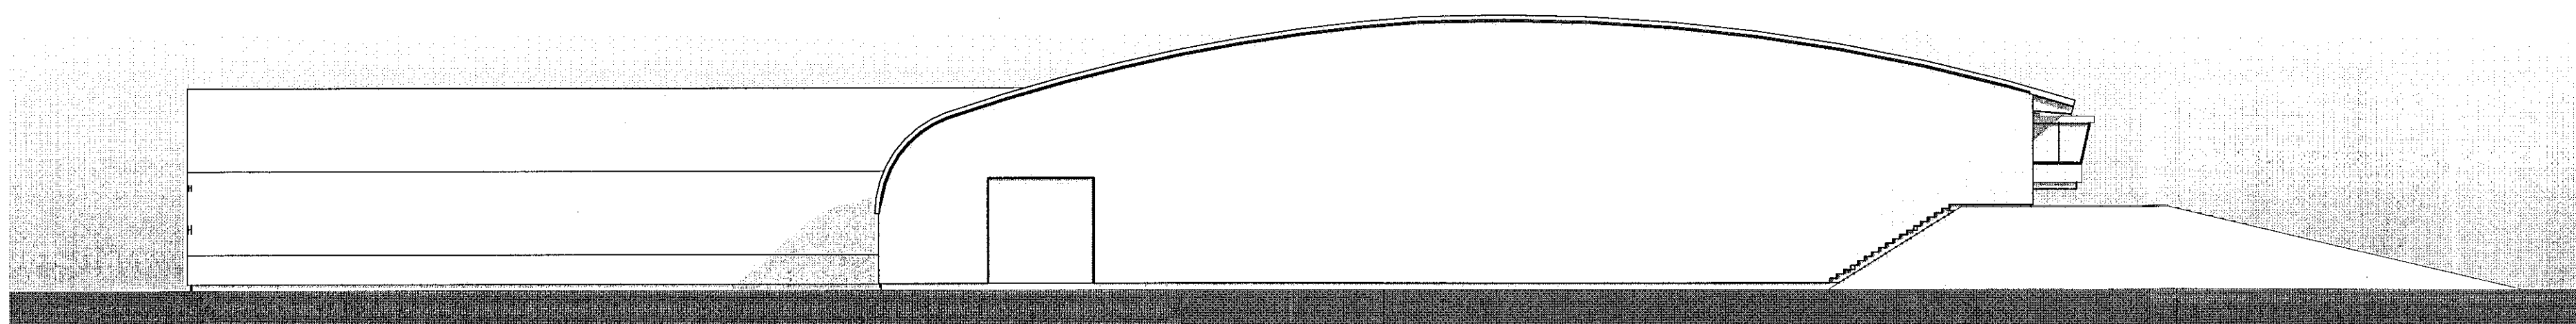

4 austurhlið
33001 mkv: 1:200

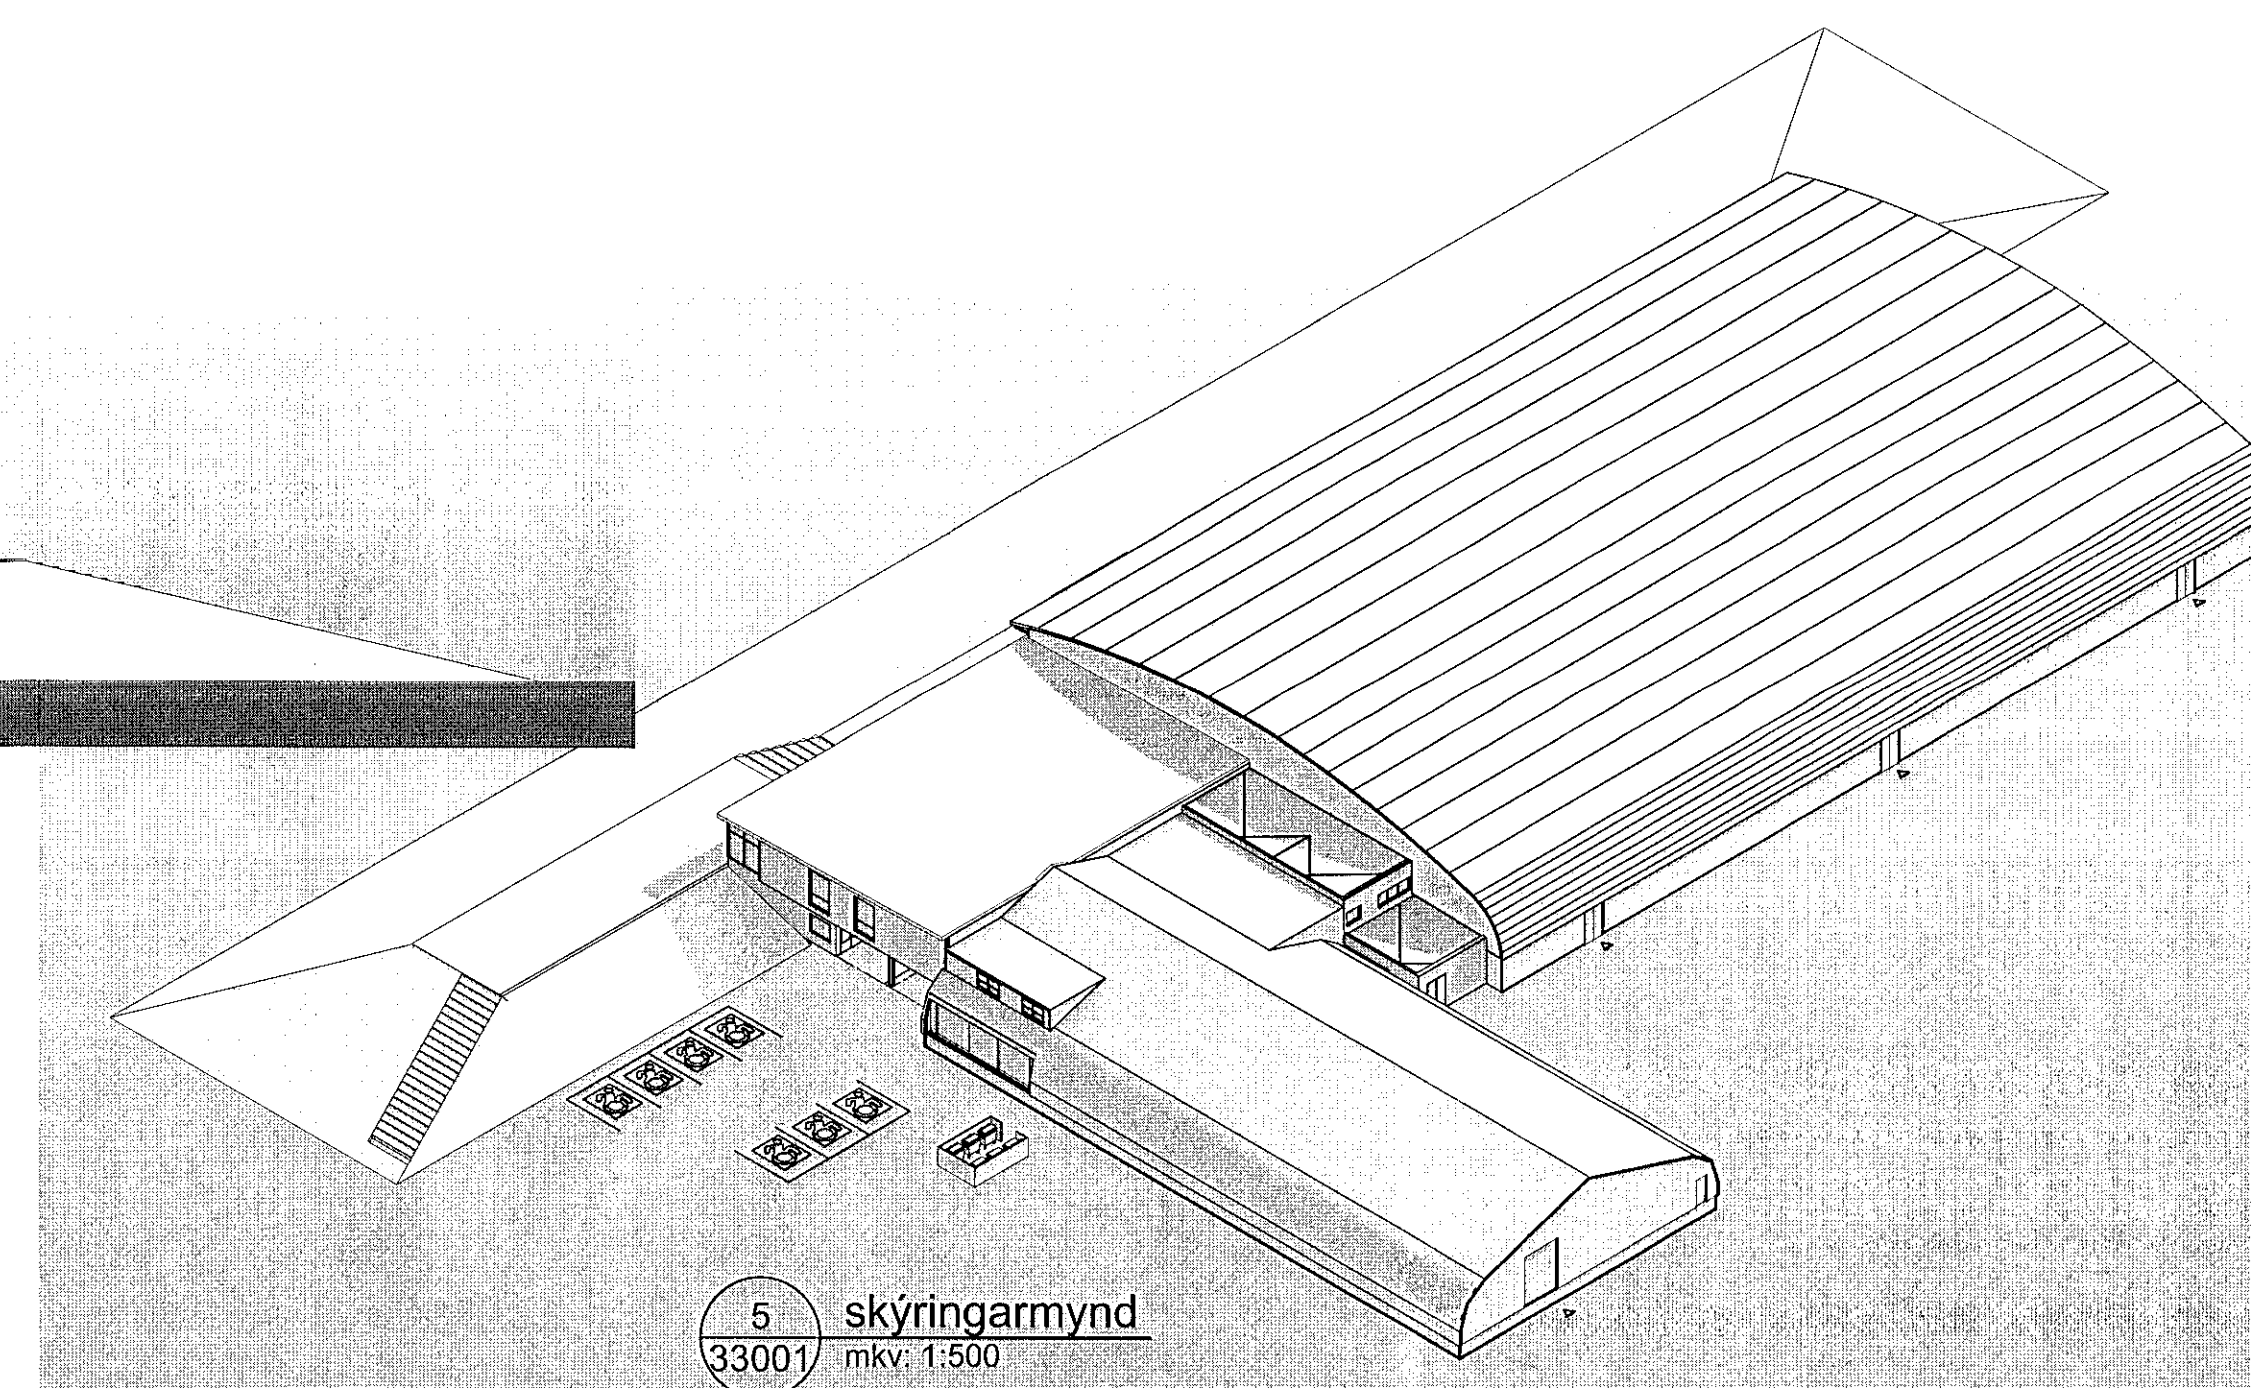

5 skýringarmynd
33001 mkv: 1:500

breyting: | skýring: | dags.: | teiknað:

Elvar Ingi
Jóhannesson
Rafraen undirskrift
28.10.2021

KANON ARKITEKTAR
Laugavegi 26 • 101 Reykjavík • sími 512 4200 • kanon@kanon.is • www.kanon.is

REIÐHÖLL SÖRLA

efni:

Útlit
Söelaskoð B.A.

mkv.: 1:200 | teiknað | yfirfarið | þm | þs

verkef.: 21-04 | teikn. gr.: 33001 | útgáfa | dags.: 16.9.2021

frumteikning: | skrá: 21-04 GRUNNUR.vwxp | xt.: 071061-3459




