


01-Hæð 1
1:100

VÖLUSKARÐ

Öll mál eru í mm. Mæki ekki af teikningum. Öll mál afhugist á staðnum. Ósamræmi í teikningum og vefatriði skal tilkynna arkitektum strax.

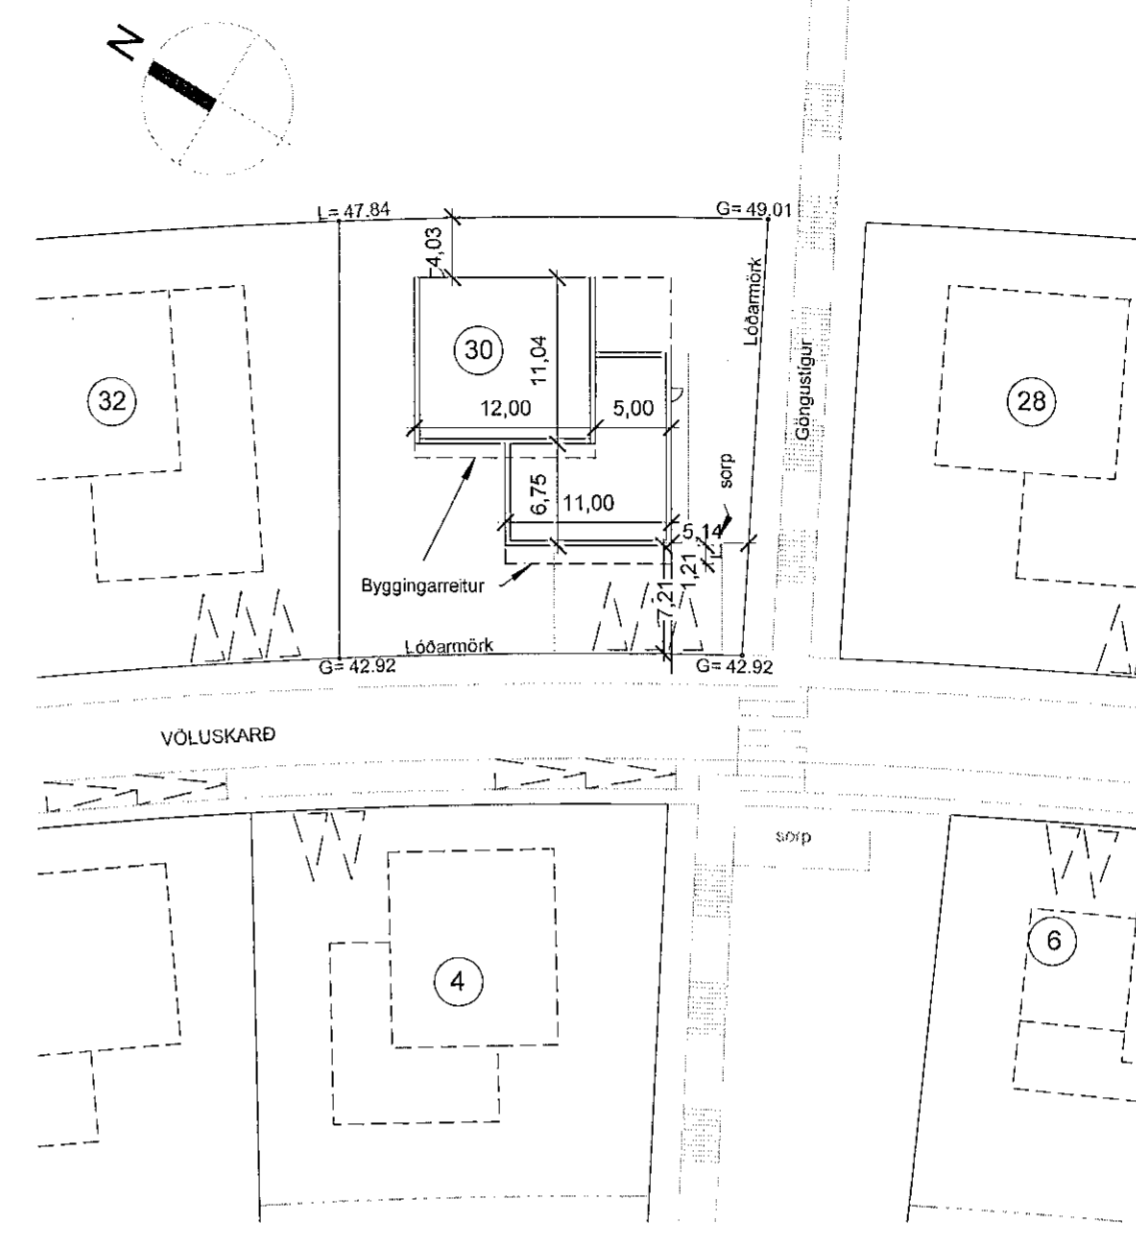

Afstöðumynd
1:500

Samþykkt þann
24. Nóv. 2021

Byggingarfulltrúi í Hafnarfirði
Helga Þrjámann

Skýringar:

- BO: Björgunarp
- R: Reykskjarni
- Hsl: Handsókkvitæki
- Útg: Fkötaleið um hurð
- GN: Gólfniðurfali
- NF: Þakniðurfali
- LR: Vélran loftþræsting
- K: Köt
- G: Götuköt
- L: Landköt

B	Topköt húsa hækkar, köt efrí hæð hækkar, br. á aðalinnngangshurð, milliveggur bílskur, nýr gluggi, br.guggar, færsla í vegg	08.11.2021	SHP	ABA
A	Gluggar / úthurðir	25.5.2021	SHP	ABA
Útg.	Skýring / Breyting	Days	Teiknað	Yfirfarir

Einbýlishús
TEGUND VERKS

Völuskarð 30
GATA/STAÐSETNING

Aðaluppdráttur

Grunnmynd 1. hæð og afstöðumynd

VERKKAUPI: Andri Þ. Sigurjónsson / Anna H. Ragnarsdóttir
 KENNITALA VERKKAUPA: 230580-3089 / 040585-2229
 LANDNÚMER: L227989
 STAÐGR.: 1400-1-XXXXXXX
 MHL: 01
 MKV.: 1:100 / 1:500
 BLAÐSTÆRÐ: A2
 ÚTGÁFA DAGS: 13/04/21
 TEIKNAD: SHP
 YFIRFARID: ABA

2006 **1.01.01 - B**
 VERKNR. TEIKNINGANR. ÚTGÁFA

ARKIBYGG
arkitektar

ÁSTRÍÐUR BIRNA ÁRNADÓTTIR FAI
kt: 220684-2459
STEFANÍA H. PÁLMARSDÓTTIR
STEFANÍA HELGA PÁLMARSDÓTTIR BFI
kt: 210382-4539

Tjarnargata 10, 101 Reykjavík - S: 781-3442 / 663-1823 - arkibbygg@arkibbygg.is - www.arkibbygg.is

© ARKIBYGG ARKITEKTAR
HÖNDURASKILUR SÉR ALLAN REIT Á TEIKNINGUM - FJÓLFOLDUNER HÁÐ SKRIFLEGU SAMÞYKKT