


Grunnmynd 1. Hæðar  
1:100

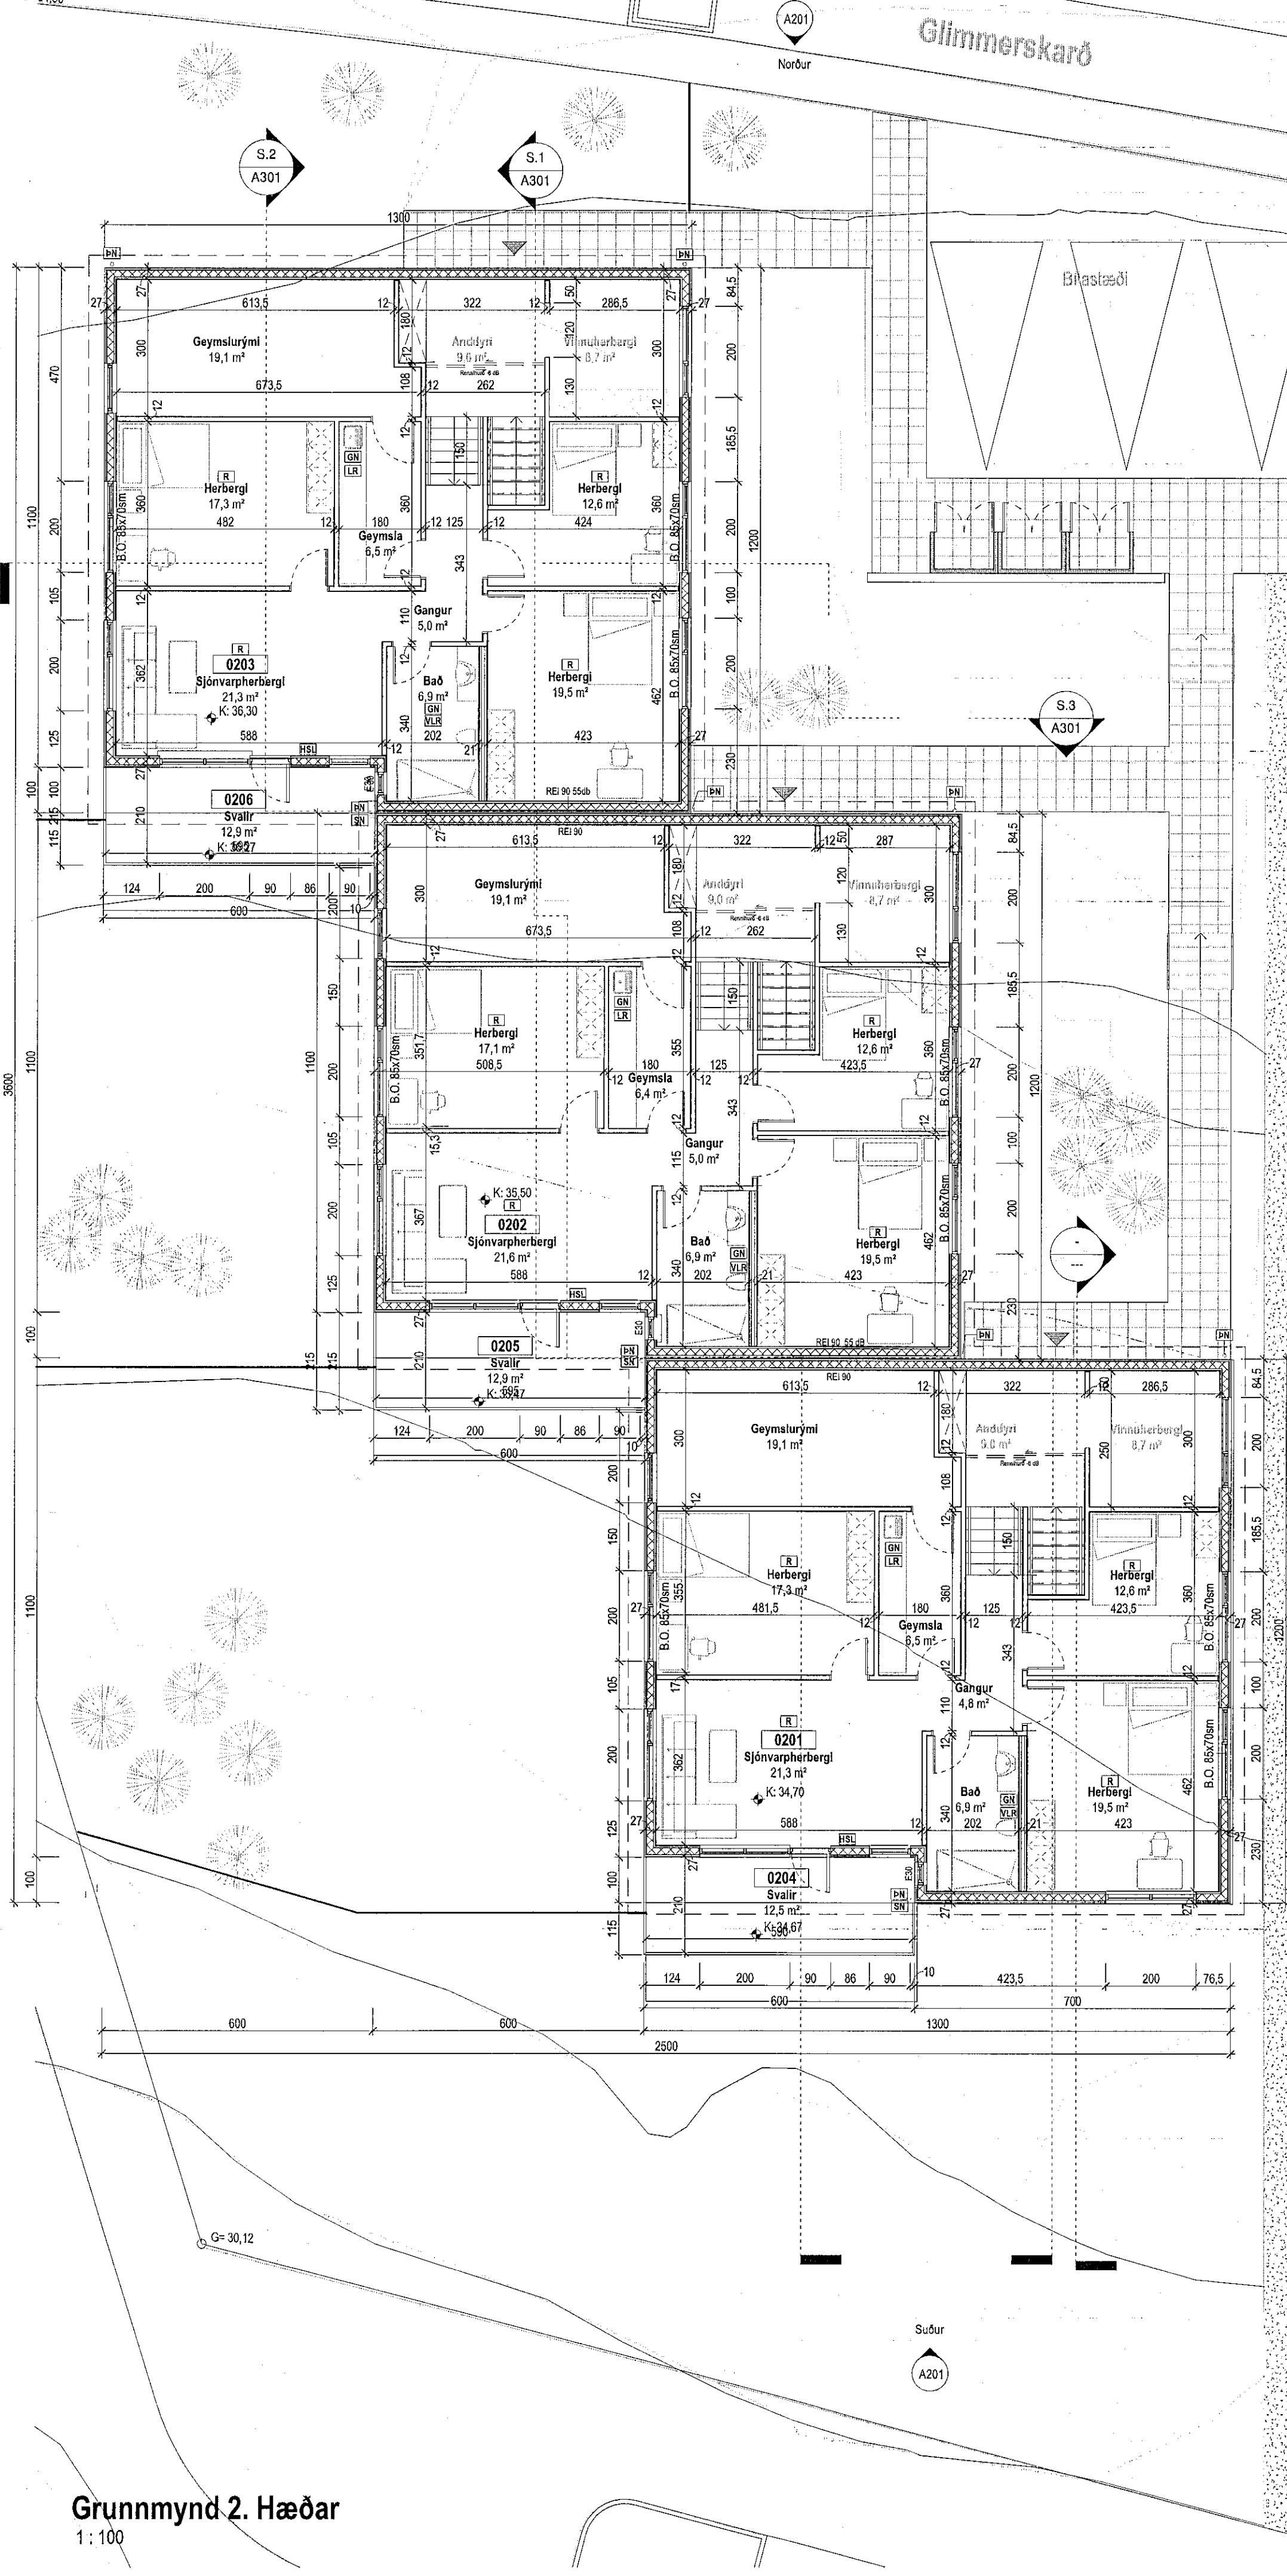

Grunnmynd 2. Hæðar  
1:100

Samþykkt þann  
23. Nóv. 2022  
Byggingarfulltrúi / Hagkerfi  
Helmi Þorsteinsson

**Tákn**

GN	= Gætturfall	Brunatákn
PN	= Þakurfall	Veggr og hæðskil
SN	= Svalurfall	E60
LR	= Loftæsting	E90
VLR	= Vekisla loftæsting	A-EI120
PK	= Póskassar	REI60
NL	= Neyðarlös	A-REI120
BO	= Björgunarp	REI60
R	= Reykjalagjar	A-REI120
HSL	= Hæðskilvæðing	A-REI120
ÚT	= Menkur úlgangur	A-REI120
HV	= Hitaveita	Hurðr
VV	= Vatnsveita	E30-CS
RR	= Rafmagnsveita	E60-CS
UK	= Útkrani	E60-CS
DS	= Dyrslími	Gluggar
BS	= Þolsliti við björgunarp	E90
BR	= Brunastanga	
SG	= Stigleðsla	
SGT	= Stigleðsla út	
SGS	= Stigleðsla brunavöðrunarkerfis	
IS	= Innstak	
ISL	= Bilastæði fyrir fatalaða	

Silvía Kjærnested  
Yfirfarir af  
brunahönnuði  
22.11.2022

Útg. Dags. Lysing. Nafn

SHS  
22.11.22

0 1 2 3 4 5  
1:100 m

**KRark** Kristinn Ragnarsson arkitekt ehf.  
Hilðasmári 19 - 2.hæð, 201 Kópavogur  
S. 564.2255 krark@krark.is  
Kl. 561.298.3589 www.krark.is

Glimmerskarð 2-6  
Hafnarfjörður

Landelgögnúmer: L225463 Staðgreinir: XXXX-X-XXXXXXX

Grunnmynd 1. og 2. hæðar

Verknúmer:	22038R	Aðalhönnuður:	Kristinn Ragnarsson
Mælikvarði:	1:100	Kl.:	2024.2009
Dagsetning:	08.11.2022	Hönnunartíðni:	Kristinn Ragnarsson
Hönnun:	PBJ	Kl.:	11.11.2022
Verkefnastjóri:	KR	Blaði:	Waga
Telknað:	PAK	A101	
Yfirfarir:	KRORA		

Þic: 10/10/22  
Skrá: AutodesK Docs/22038-30R-Glimmerskarð 2-6 og 8-12 Haf22038R-Glimmerskarð 2-6 Haf.14

Copyright © KRark. Hönnuðir skilur eru almennt til salningar. Fylgilegur er það skilríki samþykki.