



Sambykkt þann
23. Nóv. 2022
Byggingartúlltrúnni í Hafnarfjörð
Sóluva Þyrradóttir

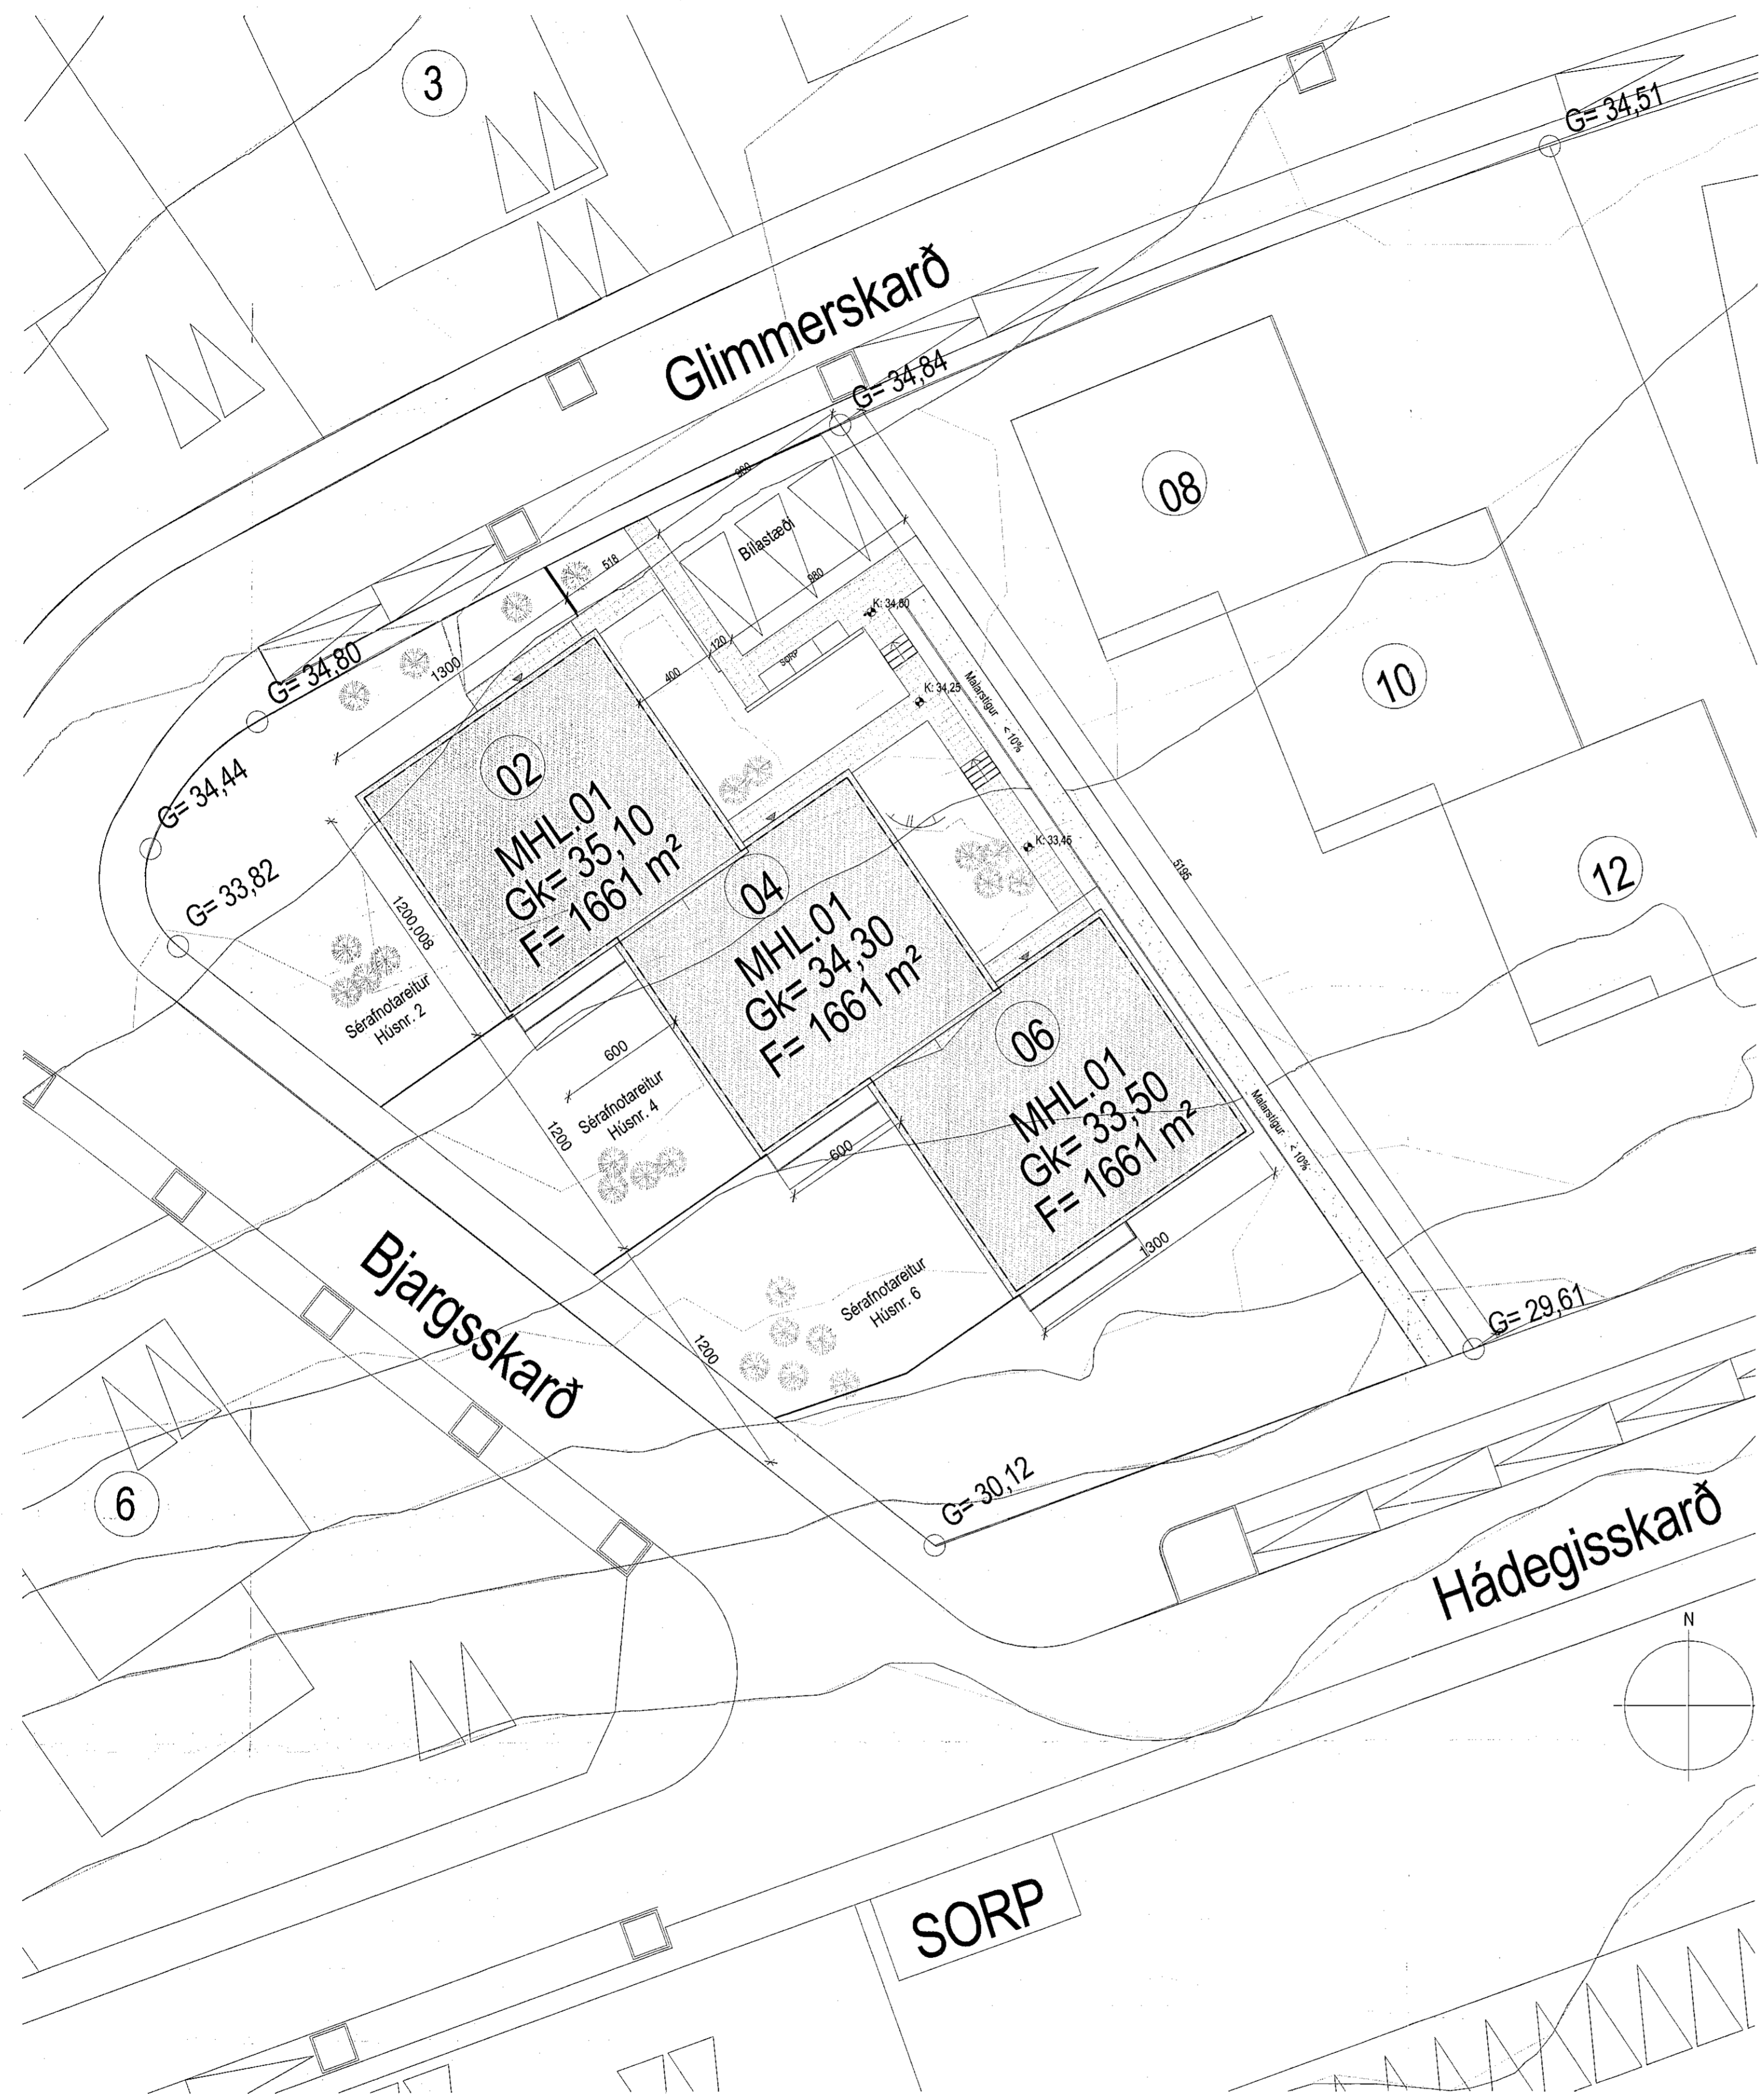

Tákn		
GN	= Gólfurfall	Brunatákn
BN	= Þakurfall	Veggir og hæðskil
SN	= Sváiðurfall	Ei60
LR	= Loftrásing	A-Ei60
VLR	= Væðin loftrásing	A-EI120
PK	= Póskassar	REI60
NL	= Neyðarfjós	REI120
BO	= Býgumörp	A-REIM120
R	= Reykjakvíps	
HSL	= Húndúkkvíps	
ÚT	= Merkur útgangur	
HV	= Húsvella	Húðir
VV	= Valsvella	E30-CS
RR	= Rafmagnsvella	EI30-CS
UK	= Útkrani	EI60-CS
DS	= Dyrarími	Guggar
		E30
	= Félagsvið björgunaröpp	
	= Brunastanga	
	= Stigstöðla	
	= Stigstöðla öt	
	= Stigstöðla brunavörðunarkerfi	
	= Inntak	
	= Bifstæði fyrir fallaða	

Silvá Kjærnested
Yfirfarið af
brunahönnuði
22.11.2022

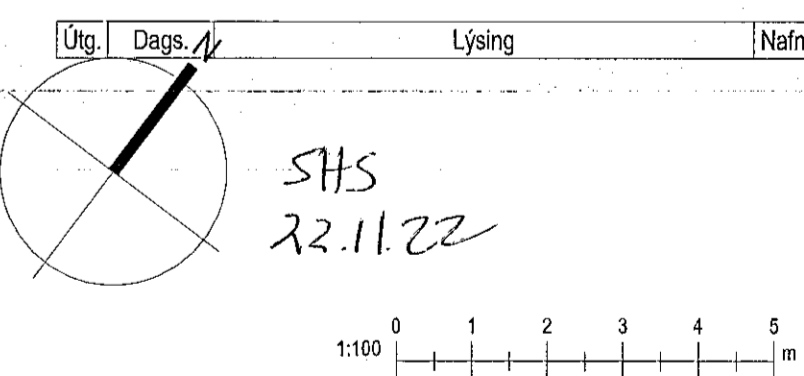

KRark Kristinn Ragnarsson arkitekt ehf.
Hilósandí 19 - 2.hæð, 201 Kópavogur
S. 564 2255, krark@krark.is
Kl. 561298.3589, www.krark.is

Glimmerskarð 2-6
Hafnarfjörður
Landsagnaúmer: L225463 Staðgreinir: XXXX-XXXXXXXXXX

Hæðarlega lóðar	
Raðgjafi	Abelgjafi
Verkdúmer: 22038R	Abelgjafi: Kristinn Ragnarsson
Mallkvarði: 1:200	Abelgjafi: Kristinn Ragnarsson
Dagsetning: 08.11.2022	Hönnunarskipti: Kristinn Ragnarsson
Hönnun: PBJ	Kl. 2004/2669
Verkefnaástand: KR	Blað: 1/1
Telkenni: PAK	A102
Yfirfarið: KR,CRA	

Print: 10/10/2022
Save: 22.11.2022 12:47:49
Skjá: Autodesk Docs//22038-301R-Glimmerskarð 2-6 og 8-12 Haf22038R-Glimmerskarð 2-6 Haf.rvt

Copyright © 2022. Hönnuðir, skildur, sér. allan rétt á breytingum. Framlögum er höf. skilgreint samþykkið.