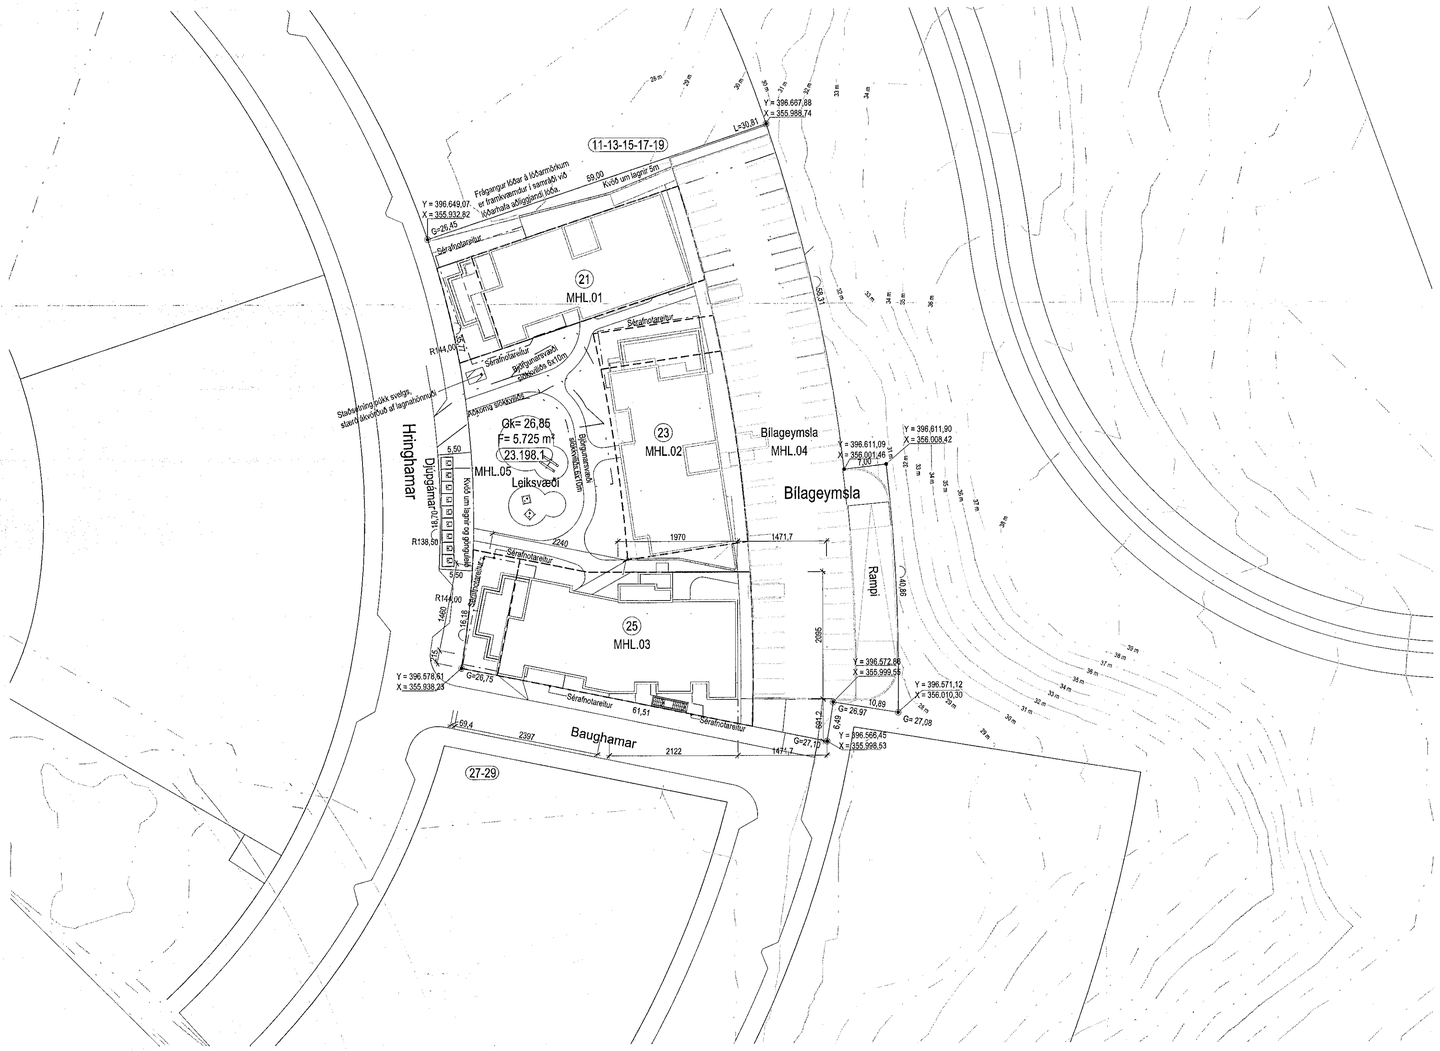
11-13-15-17-19
21
MHL.01
23
MHL.02
25
MHL.03
Bílageymsla
MHL.04
Bílageymsla
MHL.05
Leiksvæði
Gk= 26,86
F= 5.725 m²
23.198.1
Hringhamar
Djúpagamar
Baughamar
Rampi
27-29
Y = 396.649,07
X = 355.932,82
Y = 396.607,88
X = 355.988,74
Y = 396.611,09
X = 356.001,46
Y = 396.611,90
X = 356.008,42
Y = 396.572,88
X = 355.999,54
Y = 396.571,12
X = 356.010,30
Y = 396.576,91
X = 355.938,29
Y = 396.566,45
X = 355.998,53
Frágangur lóðar á lóðamörkum er framkvæmdur í samráði við lóðarhafa aðliggjandi lóða.
Kvöð um lagnir 5m
Sérafnotareitur
Sérafnotaréttur
Stöðuhýsing þökk sveitgs. stand ákvæðum af lagnaröndum
Gk=26,75
G= 26,97
G= 27,08
G=27,10
R144,00
R138,50
61,51
2397
2122
1471,7
1970
2240
2095
1409
10,69
140,96
L=30,81
59,00
L=69,4
L=91,2
5,50
6,50
16,48
Sérafnotareitur
Sérafnotaréttur
Sérafnotareitur
Sérafnotareitur
Sérafnotareit