Samþykkt þann
23. NÓV. 2022
Byggingarfulltrúinn í Hafnarfirði

Mhl. 05
Mhl. 02
Mhl. 04
Mhl. 03

Leiksvæði

Djúpgámar

Lífrænt 3m³
Lífrænt 3m³
Lífrænt 3m³
Blandað 5m³
Blandað 5m³
Pappír 5m³
Pappír 5m³
Plast 5m³
Plast 5m³

Kvöð um lagnir og gönguleið

Baughamar

Sérafnotareitur 39,8 m² K: 26,83
Sérafnotareitur 40,0 m² K: 26,83
Sérafnotareitur 27,1 m² K: 26,85
Sérafnotareitur 22,2 m² K: 26,83
Sérafnotareitur 27,3 m² K: 26,83
Sérafnotareitur 22,8 m² K: 26,83
Sérafnotareitur 40,0 m² K: 26,83 410
Sérafnotareitur 35,6 m² K: 26,83

03-0106 Stofa 26,4 m² K: 26,85
Herbergi 7,9 m²
Hjón 11,8 m²
Eldhús 11,5 m²
Forstofa 6,7 m²
03-0107 Gangur 4,2 m² K: 26,85
Bað / Þvottur 6,4 m²
Anddyri 4,3 m²
Herbergi 9,6 m²
Bað / Þvottur 6,3 m²
03-0105 Stofa 27,1 m² K: 26,85
Eldhús 9,8 m²
Þvottur . V.S. 3,8 m²
Bað 5,6 m²
Anddyri 7,6 m²
Gangur 6,5 m² K: 26,85
Herbergi 8,7 m²
Hjón 11,8 m²
Herbergi 8,7 m²
Hjón 13,4 m²
03-0104 Stofa . Eldhús 32,0 m² K: 26,85
03-0103 Stofa . Eldhús 32,0 m² K: 26,85
03-0102 Stofa . Eldhús 29,5 m² K: 26,85
03-0101 Stofa 27,1 m² K: 26,85
03-0108 Anddyri 10,6 m² K: 26,85
03-0109 Stigahús 5,0 m²
03-0109 Lyfta 4,3 m²
Útigangur 35,6 m² K: 26,83
Anddyri 6,0 m² 240
Herbergi 8,7 m²
Anddyri 4,4 m²
Hjón 11,7 m²
Bað. 5,6 m²
Gangur 6,5 m²
Þvottur . V.S. 3,8 m²
Bað / Þvottur 6,3 m²
Eldhús 9,8 m²
Herbergi 8,7 m²
Hjón 11,8 m²

AU-Norður útit-Hús C Nr.25
AU-Suður útit-Hús C Nr.25
Aðalinngangur 365
Snjóbræðsla

S23 A307
S24 A307
S25 A307
S26 A307
S27a A308
S27b A308
S28a A308
S26b A308
S29 A309
S30 A309
A205
A206

Grunnmynd 1.hæð
1 : 100

Plot: DD.MM.YYYY
Save: 16.11.2022 12:47:55
Skrá: Autodesk Docs://21039BD-Hringhamar 21-25 Hafi/21039IF-Hringhamar 21-25 Haf.rvt

Tákn

GN	= Göfnibúrfall	**Brunatákn**
ÞN	= Þaknibúrfall	
SN	= Svalanibúrfall	**Veggir og hæðaskil**
LR	= Loftræsting	EI60
VLR	= Vélknúin loftræsting	EI90
ÞK	= Þéttkassar	A-EI60
NL	= Neyðarljós	A-EI120
BO	= Björgunarop	RE160
R	= Reykskynjari	RE1120
HSL	= Handslökkvitæki	A-REM120
ÚT	= Merktur útgangur	
HV	= Hitaveita	
VV	= Vatnsveita	**Hurðir**
RR	= Rafmagnsveita	E30-CS
ÚK	= Útkrani	EI30-CS
DS	= Dyrasími	EI60-CS
BO	= Felistigi við björgunarop	**Gluggar** E30
	= Brunaslanga	
	= Stigleiðsla	
	= Stigleiðsla út	
	= Stjórnstöð brunaviðvörunarkerfis	
	= Innlak	
	= Bílastæði fyrir fatlaða	

kjallara | 1. hæð | 2. hæð | 3. hæð | 4. hæð | 5. hæð | Þak

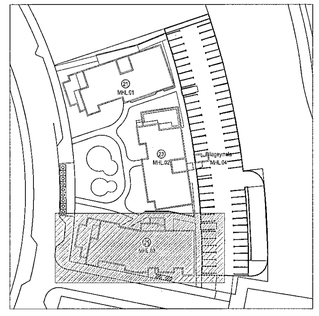

Digitally signed by Gunnar H Kristjansson
DN: cn=Gunnar H Kristjansson gn=Gunnar H Kristjansson c=IS Iceland l=S Iceland o=Brunahönnun slf. ou=brunahonnun@brunahonnun.com
Reason: I am the author of this document
Location:
Date: 2022-11-16 14:16Z

BRUNAHÖNNUN

Útg.	Dags.	Lýsing	Nafn

N

SHG
23.11.22

1:100 0 1 2 3 4 5 m

KRark
Kristinn Ragnarsson arkitekt ehf.
Hlíðasmári 19 - 2.hæð . 201 Kópavogur
S. 564 2255 . krark@krark.is
Kt. 581298-3589 . www.krark.is

Hringhamar 21
Hafnarfjörður

Landeignanúmer: L231981

Grunnmynd 1.hæð. Mhl. 03

Fjöbýlishús		Aðaluppdrættir-Áfang 3	21, 25 og djúpgámar
Verknúmer:	21039IF	**Aðalhönnuður:**	Kristinn Ragnarsson Kt. 121244-2669
Mælikvarði:	1 : 100		
Dagsetning:	01.11.2022	**Hönnunarstjóri:**	Kristinn Ragnarsson Kt. 121244-2669
Hönnun:	KR,RCM		
Verkefnastjóri:	RCM	**Blað:**	**Útgáfa:**
Teiknað:	PTG	A101e	
Yfirfarið:	RCM,LPM		

Copyright © KRark_Hönnuður áskilur sér allan rétt á teikningum - Fjölföldun er háð skriflegu samþykki

A1