## Grunnmynd 2.hæð
1 : 100

Samþykkt þann 23. NÓV. 2022
Byggingarfulltrúinn í Hafnarfirði

## Tákn

| | | |
|---|---|---|
| GN | = Gólfniðurfall | **Brunatákn** |
| ÞN | = Þaknniðurfall | |
| SN | = Svalaniðurfall | **Veggir og hæðaskil** |
| LR | = Loftræsting | EI60 |
| VLR | = Vélknúin loftræsting | EI90 |
| PK | = Póstkassar | A-EI90 |
| NL | = Neyðarljós | A-EI120 |
| BO | = Björgunarop | REI60 |
| R | = Reykskynjari | REI120 |
| HSL | = Handslökkvitæki | A-REIM120 |
| ÚT | = Merktur útgangur | |
| HV | = Hitaveita | |
| VV | = Vatnsveita | **Hurðir** |
| RR | = Rafmagnsveita | E30-CS |
| ÚK | = Útikrani | EI30-CS |
| DS | = Dyrasími | EI60-CS |
| BO | = Fellistigi við björgunarop | **Gluggar** |
| | = Brunaslanga | E30 |
| | = Stigaleiðsla | |
| | = Stigaleiðsla út | |
| | = Stjórnstöð brunaviðvörunarkerfis | |
| | = Inntak | |
| | = Bílastæði fyrir fatlaða | |

| kjallara | 1. hæð | 2. hæð | 3. hæð | 4. hæð | 5. hæð | Þak |
|---|---|---|---|---|---|---|

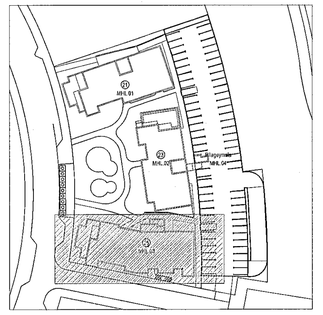

Digitally signed by Gunnar H Kristjánsson DN: cn=Gunnar H Kristjánsson, gn=Gunnar H Kristjánsson, c=IS, o=Brunahönnun ehf., ou=Brunahönnun, email=gunnar@bruna.is Reason: I am the author of this document Location: Date: 2022-11-16 14:16Z

| Útg. | Dags. | Lýsing | Nafn |
|---|---|---|---|

N

SHS 23.11.22

1:100 0 1 2 3 4 5 m


KRark
Kristinn Ragnarsson arkitekt ehf.
Hlíðasmári 19 - 2.hæð , 201 Kópavogur
S. 564.2255 . krark@krark.is
Kt. 581298.3589 . www.krark.is


# Hringhamar 21
# Hafnarfjörður

**Landeignanúmer:** L231981

## Grunnmynd 2.hæð. Mhl. 03

| Fjölbýlishús | | Aðaluppdrættir-Áfangi 3. Nr.25 og gjöjupgámar | |
|---|---|---|---|
| **Verknúmer:** | 21039IF | **Aðalhönnuður:** | **Kristinn Ragnarsson** |
| **Mælikvarði:** | 1 : 100 | | Kt. 120[illegible]2669 |
| **Dagsetning:** | 01.11.2022 | **Hönnunarstjóri:** | Kristinn Ragnarsson |
| **Hönnun:** | KR,RCM | | Kt. 120[illegible]2669 |
| **Verkafnastjóri:** | RCM | **Blað:** | Útgáfa |
| **Teiknað:** | PTG | A102e | |
| **Yfirfarið:** | RCM,LPM | | |


Copyright © KRark _ Hönnuður áskilur sér allan rétt á teikningum - Fjölföldun er háð skriflegu samþykki


A1

Plot: DD.MM.YYYY

Save: 16.11.2022 12:48:03

Skrá: Autodesk Docs://21039BD-Hringhamar 21-25 Haf/21039IF-Hringhamar 21-25 Haf.rvt