


Grunnmynd 5. hæð
1:100

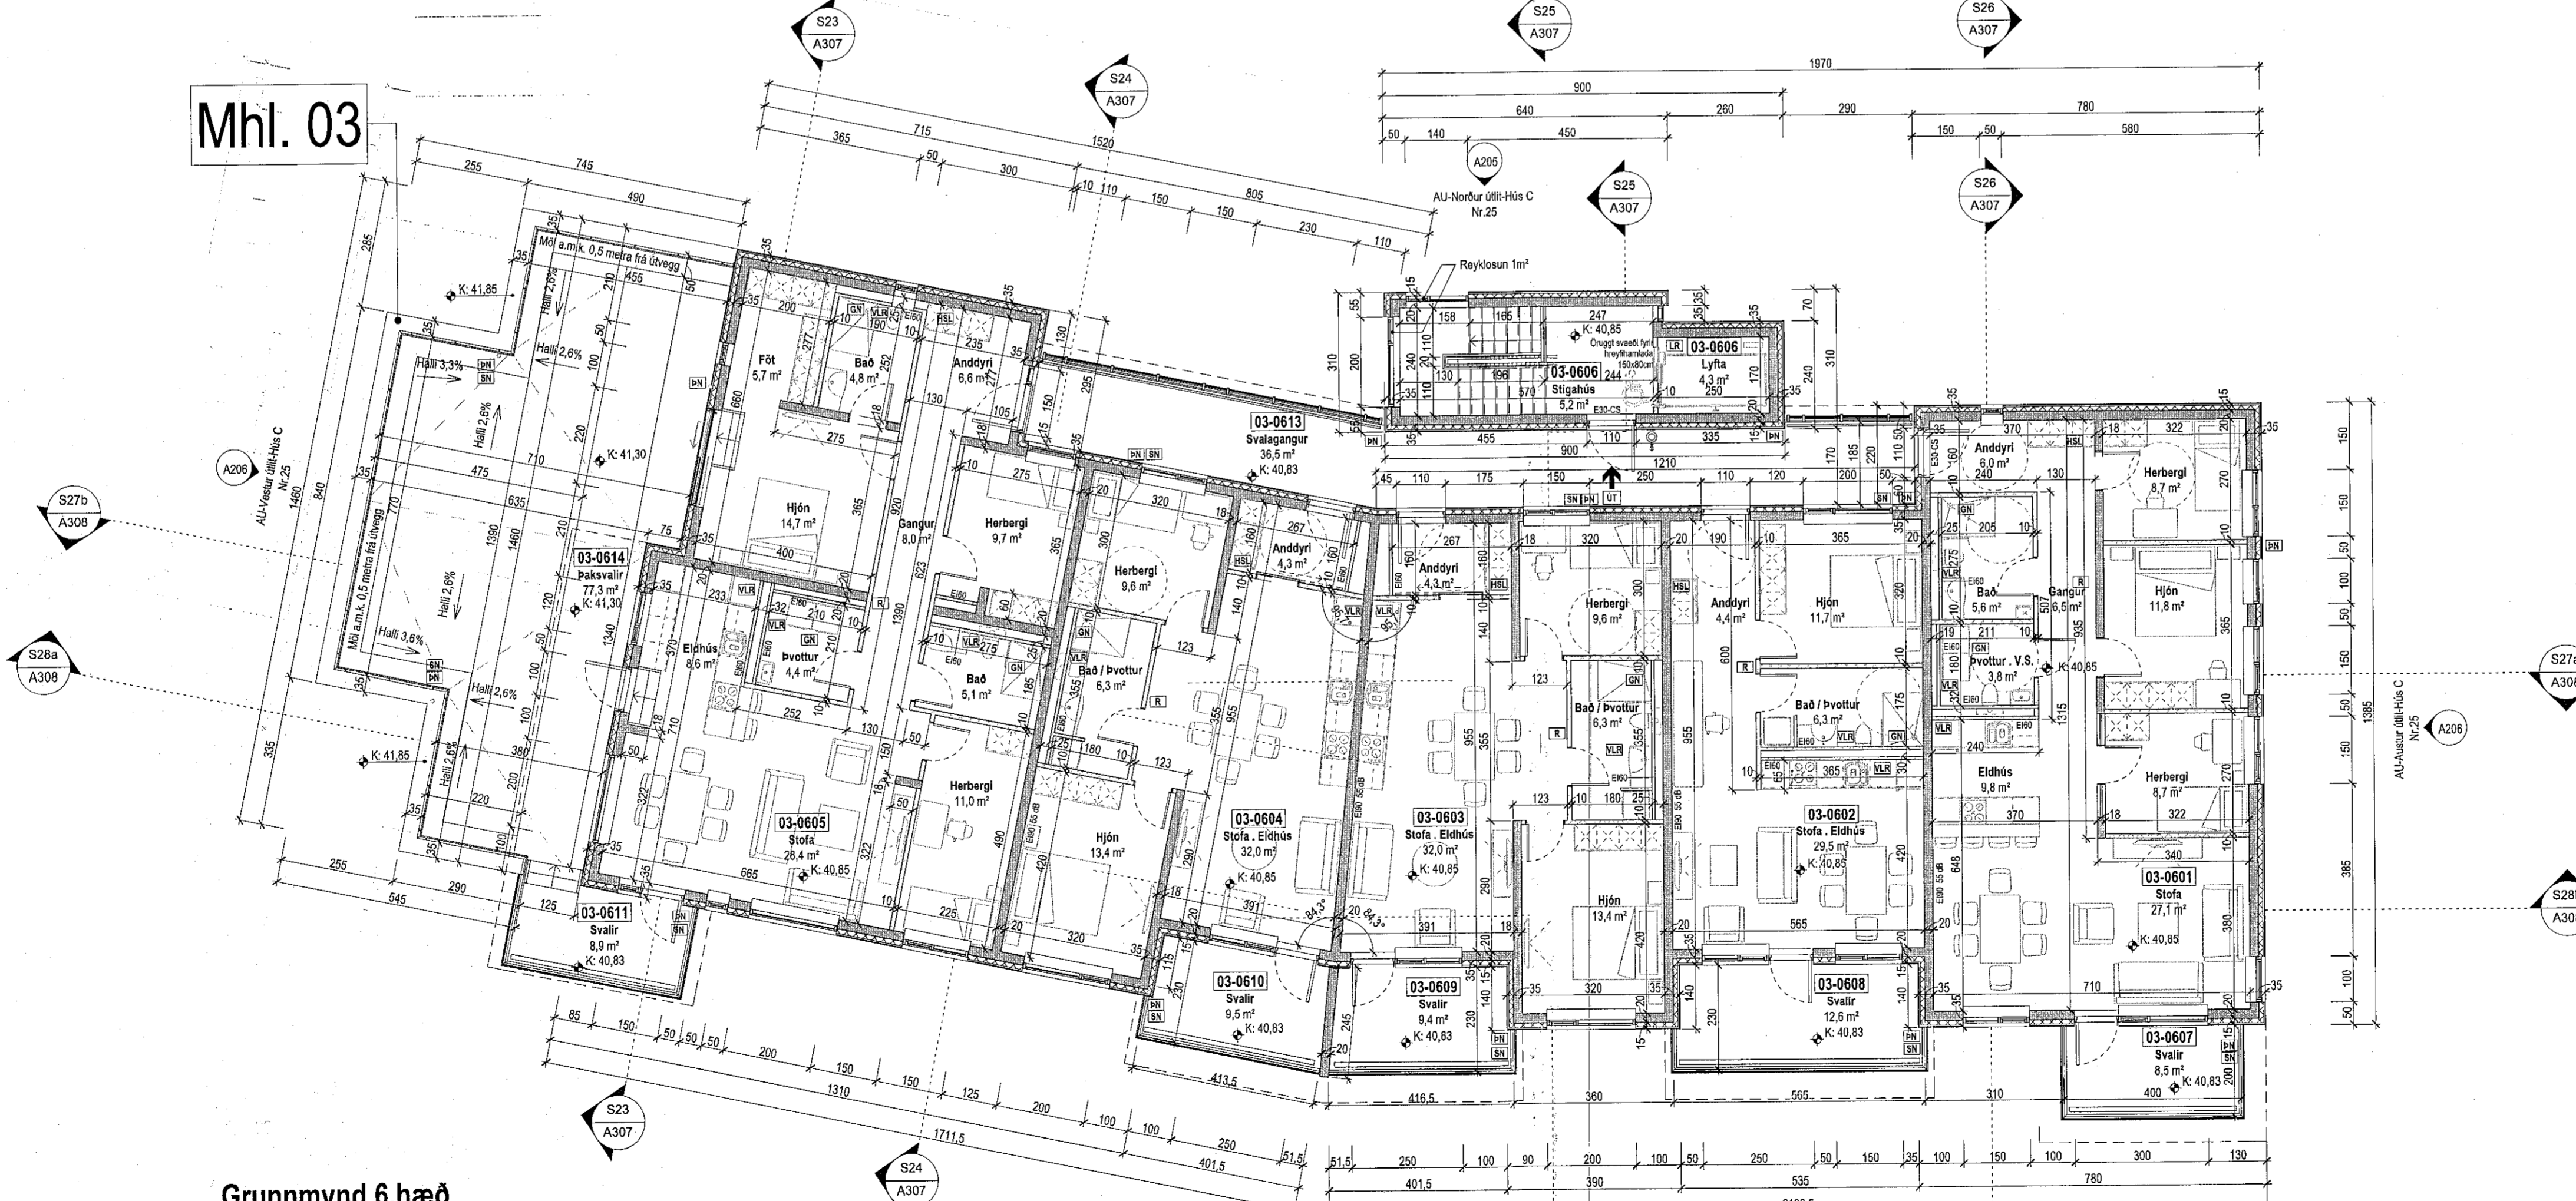


Grunnmynd 6. hæð
1:100


Tákn

GN	= Gólfúrfall	Brunatákn	
PN	= Pakniúrfall	Veggir og hæðskil	
LN	= Svafniúrfall	E100	
LR	= Loftfelling	E100	
VLR	= Vikiðun í höndsting	A-E100	
PK	= Póstkassar	A-E120	
NL	= Neyðarþús	RE100	
BO	= Björgunarnop	RE120	
R	= Reykjakagari	A-REM120	
HL	= Handtöskuviki		
UT	= Merkur útgangur		
HV	= Hlávella		
VV	= Valsvella		
RR	= Rálmagnsvella		
UK	= Útkrani		
DS	= Dyrastími		
		Hurðir	
		E30-CS	
		E130-CS	
		E190-CS	
		Glossar	
		E30	

Kjallara 1. hæð 2. hæð 3. hæð 4. hæð 5. hæð 6. hæð

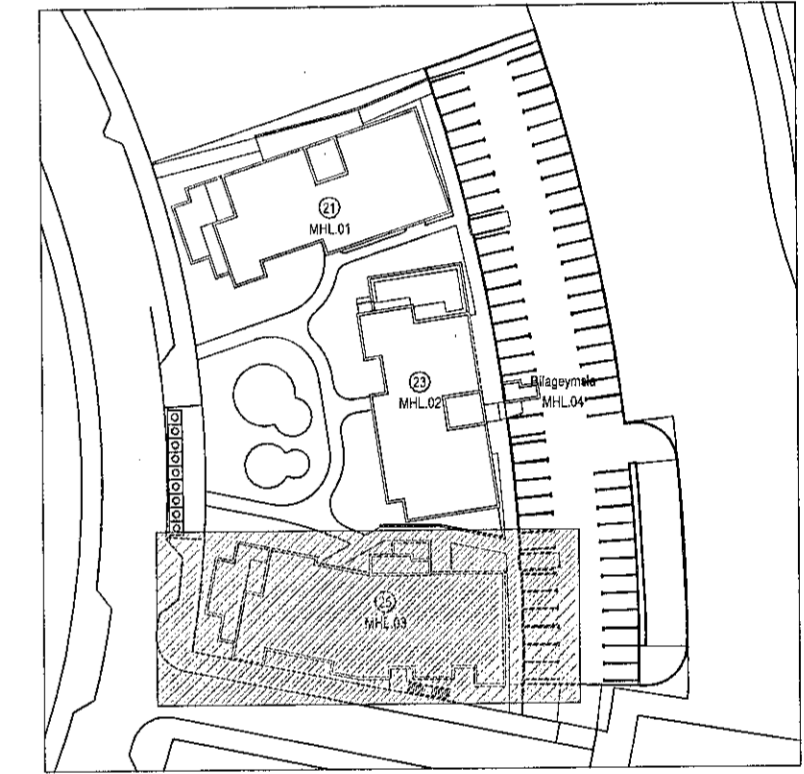

Digitally signed by Gunnur H. Kristjánsson
DN: cn=Gunnur H. Kristjánsson, o=Gunnur H. Kristjánsson, email=gunnur.h.kristjan@skjalaflokkur.is, c=IS
Reason: I am the author of this document.
Location: Reykjavík, Iceland
Date: 2022.11.16 14:17Z

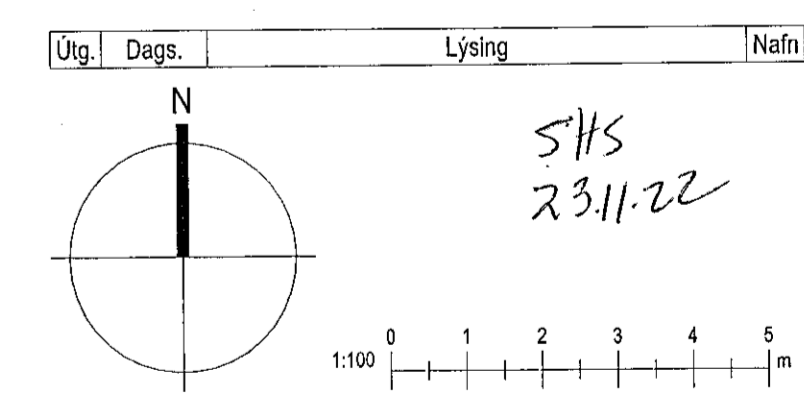

KRark Kristinn Ragnarsson arkitekt ehf.
Hlíðarsmári 19-2. hæð, 201 Kópavogur
S. 504.2205, krark@krark.is
Kl. 591.1205.3509 - www.krark.is

Hringhamar 21
Hafnarfjörður

Landsíðunúmer: L231981

Grunnmynd 5 og 6. hæð. Mhl. 03

Fjölbildni	Alþingisráðgjafi-Atangi 3. nr. 25 og stjórnmálar
Verknumur:	210391F
Mælikvæði:	1:100
Dagsetning:	01.11.2022
Höfundur:	KRARK
Verkefnaheiti:	RCM
Teiknað:	PTG
Yfirfarir:	RCMLPM

Bláa: A104c