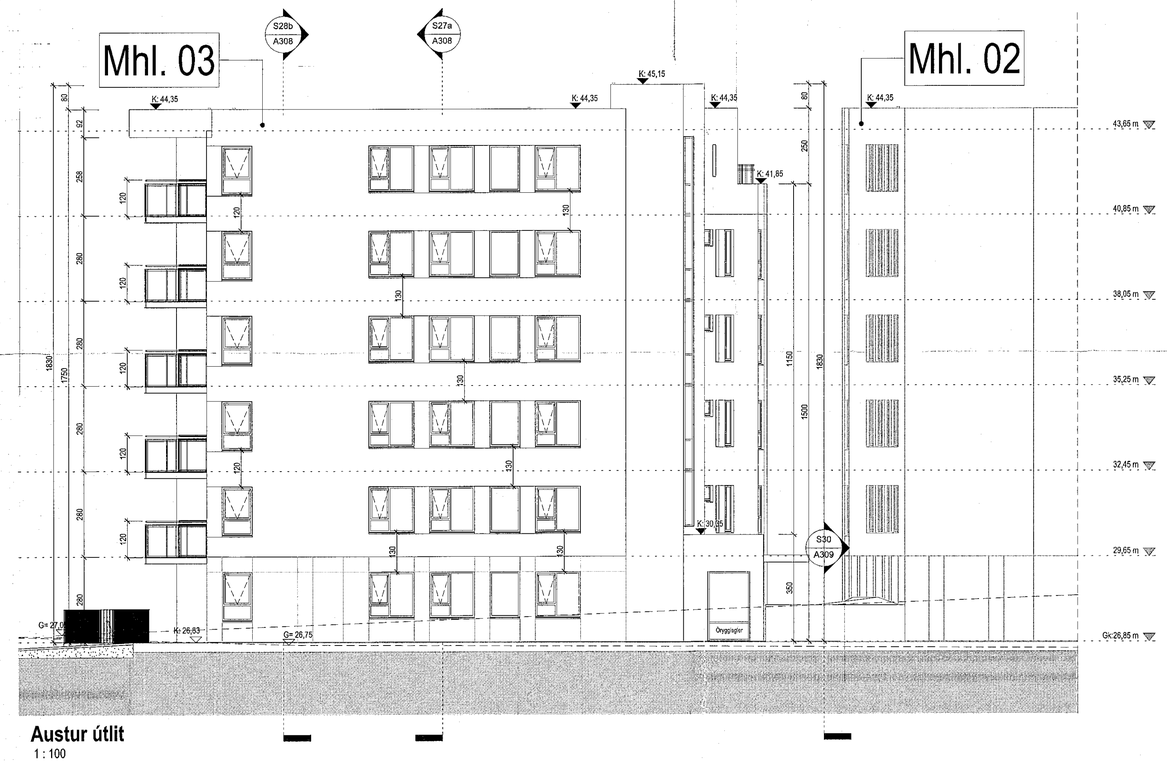

Austur útlit
1 : 100

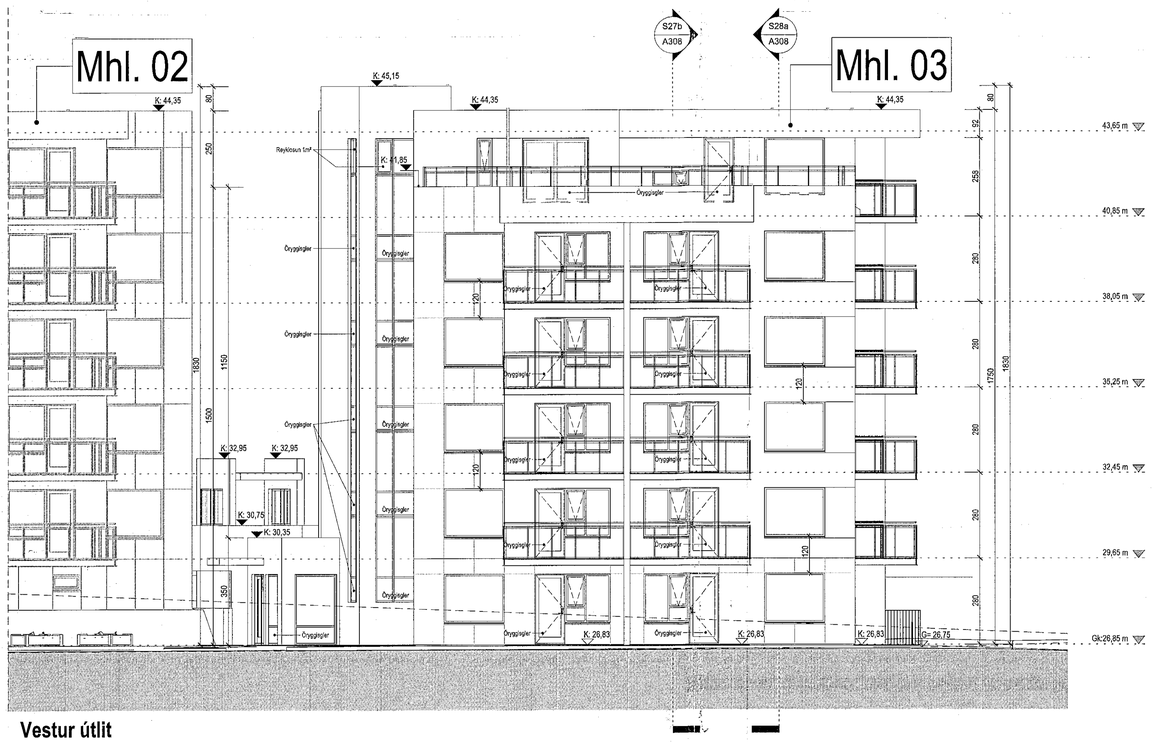

Vestur útlit
1 : 100

Samþykkt þann
23. NÓV. 2022
Byggingarfulltrúinn í Hafnarfirði

Tákn

GN	= Göfnlöurfall	**Brunatákn**
ÞN	= Þrýstiöurfall	
SN	= Svalaniöurfall	**Veggir og hæðaskil**
LR	= Loftræsting	EI60
VLR	= Vélknúin loftræsting	EI90
PK	= Púskassar	A-EI60
NL	= Neyðarljós	A-EI120
BO	= Björgunarop	REI60
R	= Reykskynjari	REI120
HSL	= Handslökkvitæki	A-REIM120
ÚT	= Merktur útgangur	
HV	= Hitaveita	
VV	= Vatnsveita	**Hurðir**
RR	= Rafmagnsveita	E30-CS
ÚK	= Útikrani	EI30-CS
DS	= Dyrasími	EI60-CS
60	= Fellistigi við björgunarop	**Gluggar**
	= Brunaslanga	E30
	= Stigleiðsla	
	= Stigleiðsla út	
	= Sljómstöð brunaviðvörunarkerfis	
	= Innlak	
	= Bílastæði fyrir fatlaða	

Digitally signed by Gunnar H Kristjansson
DN: cn=Gunnar H Kristjansson, gn=Gunnar H, sn=Kristjansson, c=IS
Location: IS
Date: 2022-11-16 14:17Z

Útg.	Dags.	Lýsing	Nafn

SHS
23.11.22

1:100 0 1 2 3 4 5 m

KRark
Kristinn Ragnarsson arkitekt ehf.
Hlíðasmári 19 - 2.hæð , 201 Kópavogur
S. 564.2255 . krark@krark.is
Kt. 581298.3589 . www.krark.is

Hringhamar 21
Hafnarfjörður

Landseignanúmer: L231981

Austur og vestur útlit. Mhl. 03

Fjöbýlishús		Aðaluppdrættir-Áfangi 3 Nr.25 og ejöpgémar	
Verknúmer:	21039IF	**Aðalhönnuður:**	Kristinn Ragnarsson
Mælikvarði:	1 : 100		Kt. 120974-2669
Dagsetning:	01.11.2022	**Hönnunarstjóri:**	Kristinn Ragnarsson
Hönnun:	KR.RCM		Kt. 120974-2669
Verkefnastjóri:	RCM	**Blað:**	Útgáfa:
Teiknað:	PTG	A206	
Yfirfarið:	RCM.LPM		

Copyright © KRark_Hönnuður áskilur sér allann rétt á teikningum - Fjölföldun er háð skriflegu samþykki

A1

Plot: DD.MM.YYYY
Save: 16.11.2022 12:48:47
Skrá: Autodesk Docs://21039BD-Hringhamar 21-25 Haf/21039IF-Hringhamar 21-25 Haf.rvt