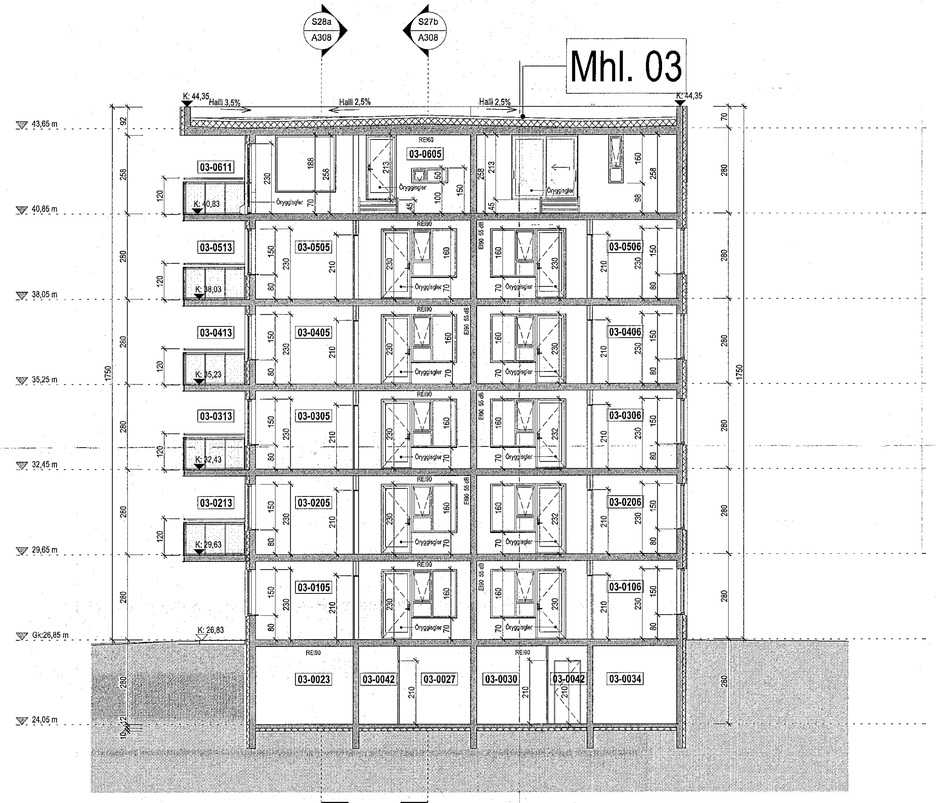

Snið 23
1 : 100

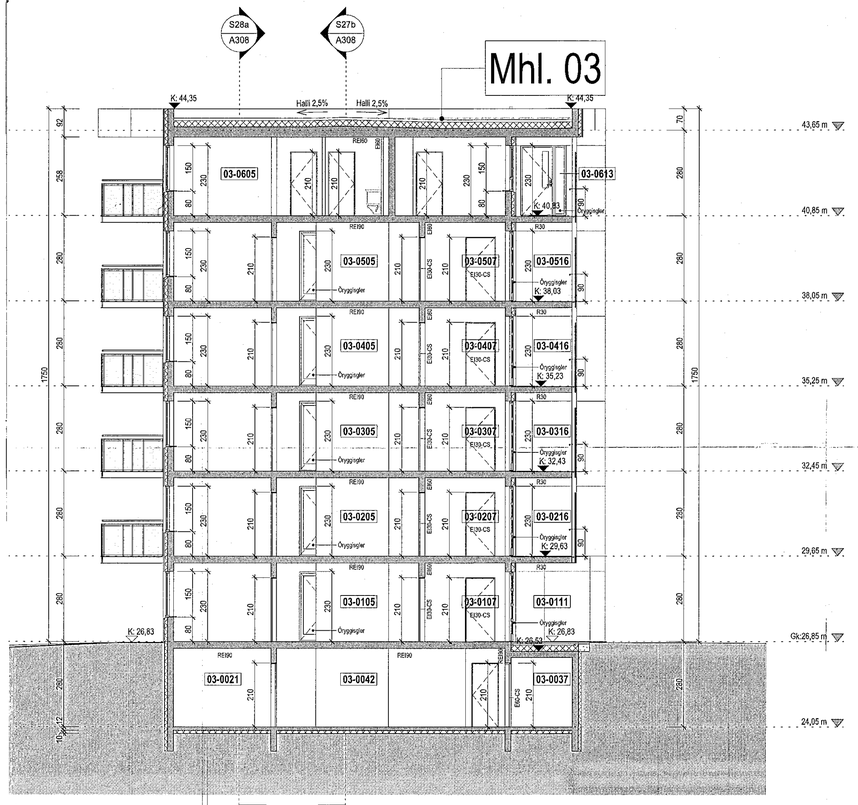

Snið 24
1 : 100

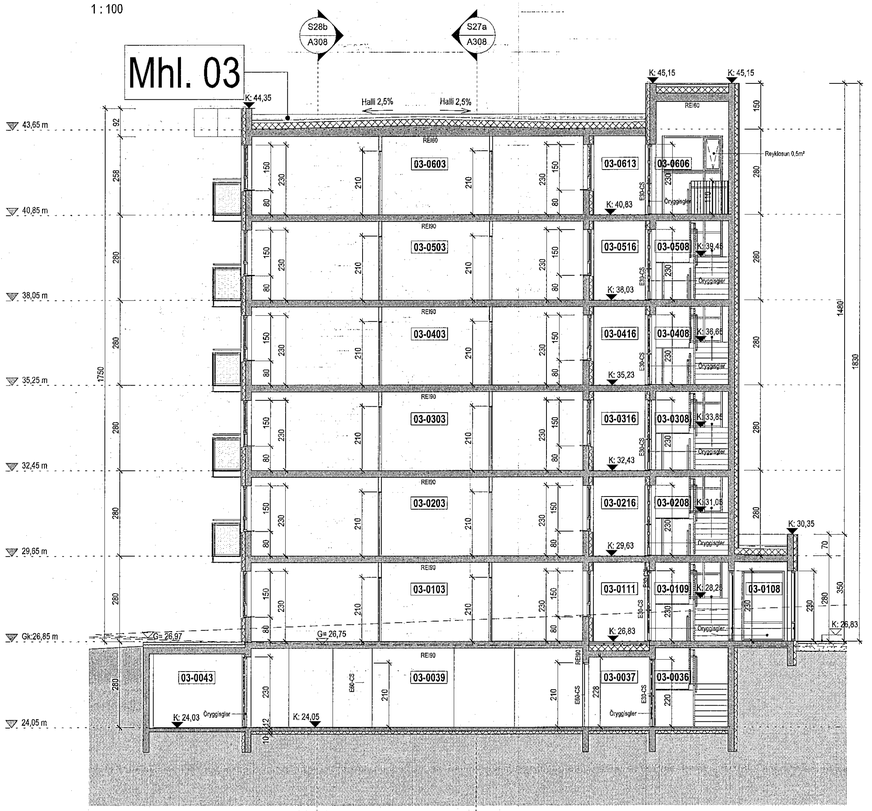

Snið 25
1 : 100

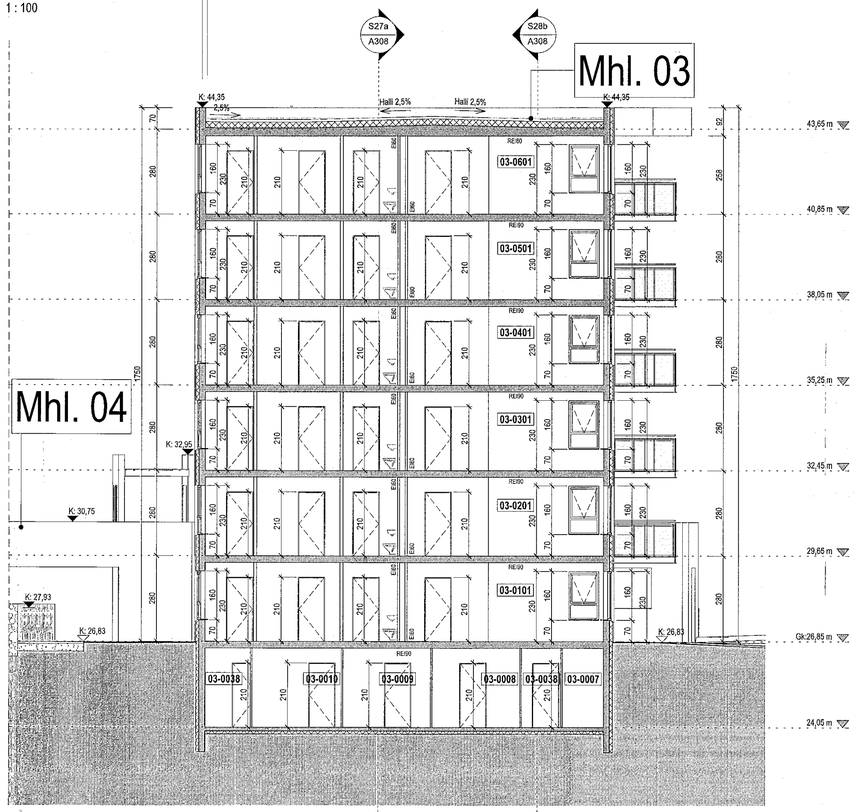

Snið 26
1 : 100

Samþykkt þann
23. NÓV. 2022
Byggingarfulltrúinn í Hafnarfirði
Íslen Þórsdóttir

Tákn

GN	= Göldróurfall	**Brunatákn**	
ÞN	= Þakrúðurfall		
SN	= Svalarúðurfall	**Veggir og hæðaskil**	
LR	= Loftræsting	EI60	
VLR	= Vélknúin loftræsting	EI90	
PK	= Póstkassar	A-EI60	
NL	= Neyðarljós	A-EI120	
BO	= Björgunarop	REI60	
R	= Reykskynjari	REI120	
HSL	= Handslökkvitæki	A-REIM120	
ÚT	= Merktur útgangur		
HV	= Hliðveita	**Hurðir**	
VV	= Vatnsveita	E30-CS	
RR	= Rafmagnsveita	EI30-CS	
ÚK	= Útikrani	EI60-CS	
DS	= Dyrasími		
	= Fellistigi við björgunarop	**Gluggar**	
	= Brunaslanga	E30	
	= Stigleiðsla		
	= Stigleiðsla út		
	= Stjórnstöð brunaviðvörunarkerfis		
	= Inntak		
	= Bílastæði fyrir fatlaða		

BRUNAHÖNNUN ehf

Digitally signed by Gunnar H Kristjansson
DN: cn=Gunnar H Kristjansson gn=Gunnar H Kristjansson c=IS Iceland l=IS Iceland o=Brunahönnun ehf. ou=brunahonnun@brunahonnun.com
Reason: I am the author of this document
Location:
Date: 2022-11-16 14:17Z

Útg.	Dags.	Lýsing	Nafn

SHS
23.11.22

1:100 0 1 2 3 4 5 m

KRark
Kristinn Ragnarsson arkitekt ehf.
Hlíðasmári 19 - 2.hæð . 201 Kópavogur
S. 564.2255 . krark@krark.is
Kt. 581298.3589 . www.krark.is

Hringhamar 21
Hafnarfjörður

Landeignanúmer: L231981

Snið 23-26. Mhl. 03

Fjölbýlishús		Aðaluppdrættir-Áfangi 3. Nr. 23 og útigeymar	
Verknúmer:	21039IF	**Aðalhönnuður:**	Kristinn Ragnarsson
Mælikvarði:	1 : 100		Kt. 1209.7.3589
Dagsetning:	01.11.2022	**Hönnunarstjóri:**	Kristinn Ragnarsson
Hönnun:	KR.RCM		Kt. 1209.7.3589
Verkefnastjóri:	RCM	**Blað:**	Útgáfa:
Teiknað:	PTG	A307	
Yfirfarið:	RCM.LPM		

Copyright © KRark. „Höfundur áskilur sér allan rétt til takmarkana – Fjölföldun er háð samþykki höfundar"

A1

Plot: DD.MM.YYYY
Save: 16.11.2022 12:46:57
Skrá: Autodesk Docs://21039BD-Hringhamar 21-25 Haf/21039IF-Hringhamar 21-25 Haf.rvt