




ÚTLIT FRAMAN - NORÐUR  
1:100

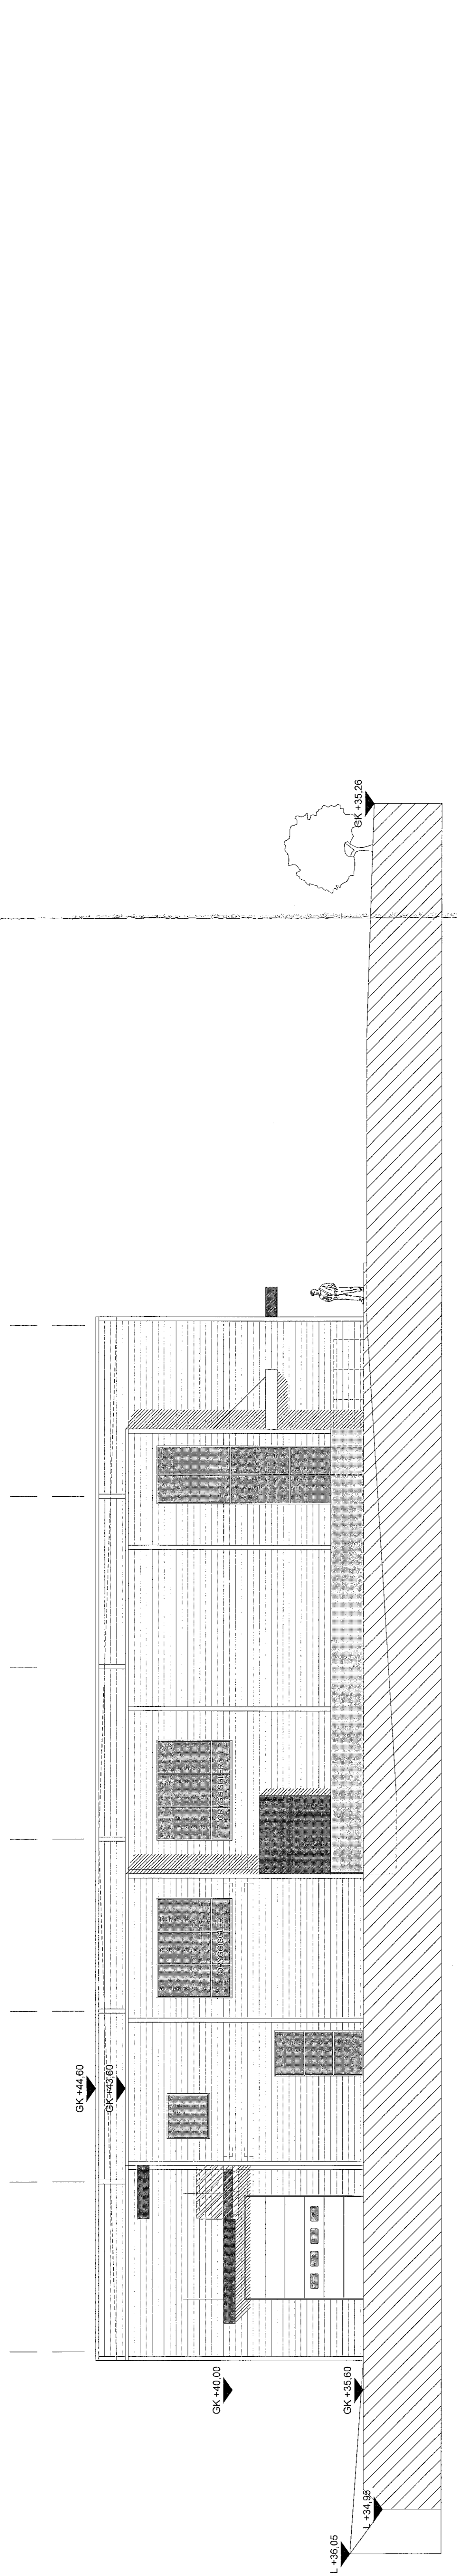

ÚTLIT HLIÐ - AUSTUR  
1:100

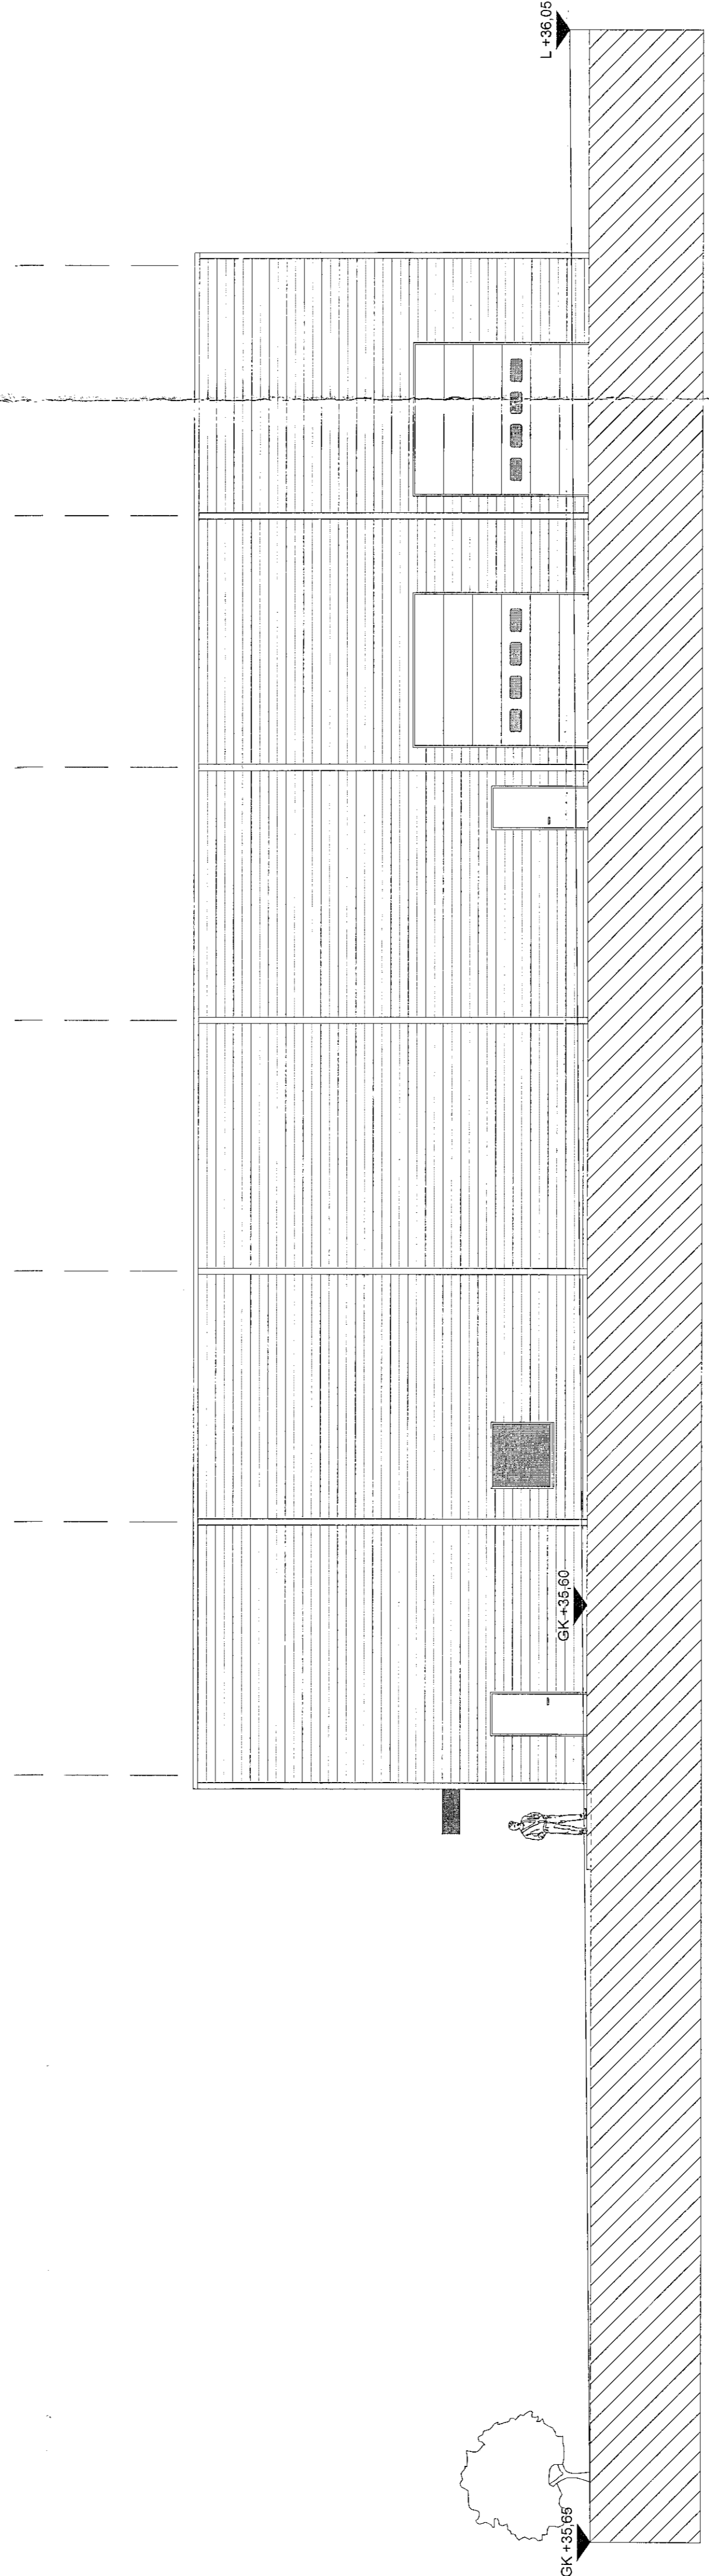

ÚTLIT HLIÐ - VESTUR  
1:100

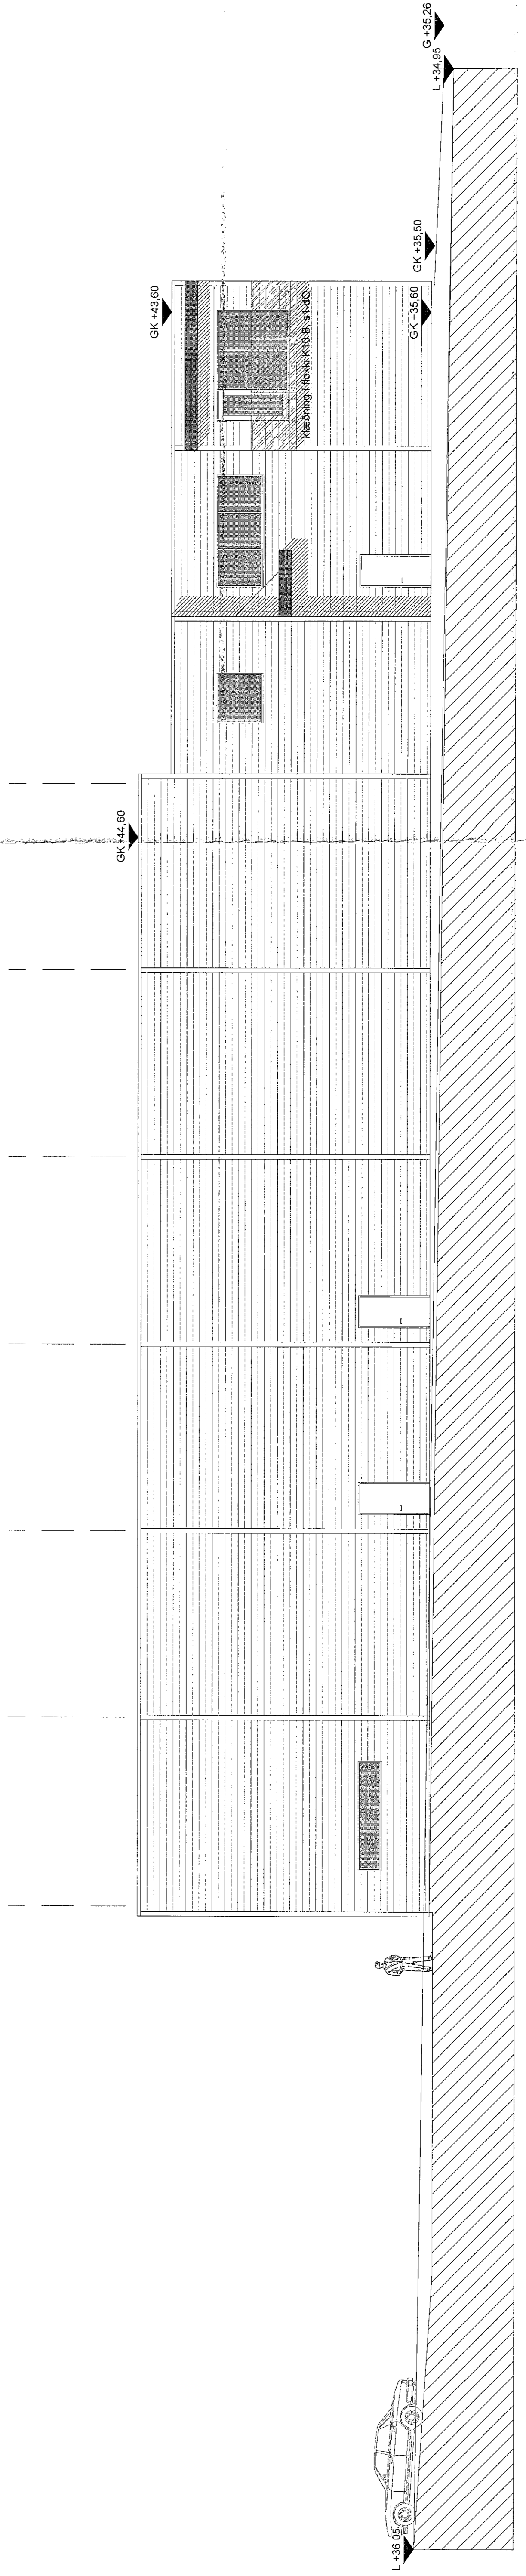

ÚTLIT AFTAN - SÚÐUR  
1:100